


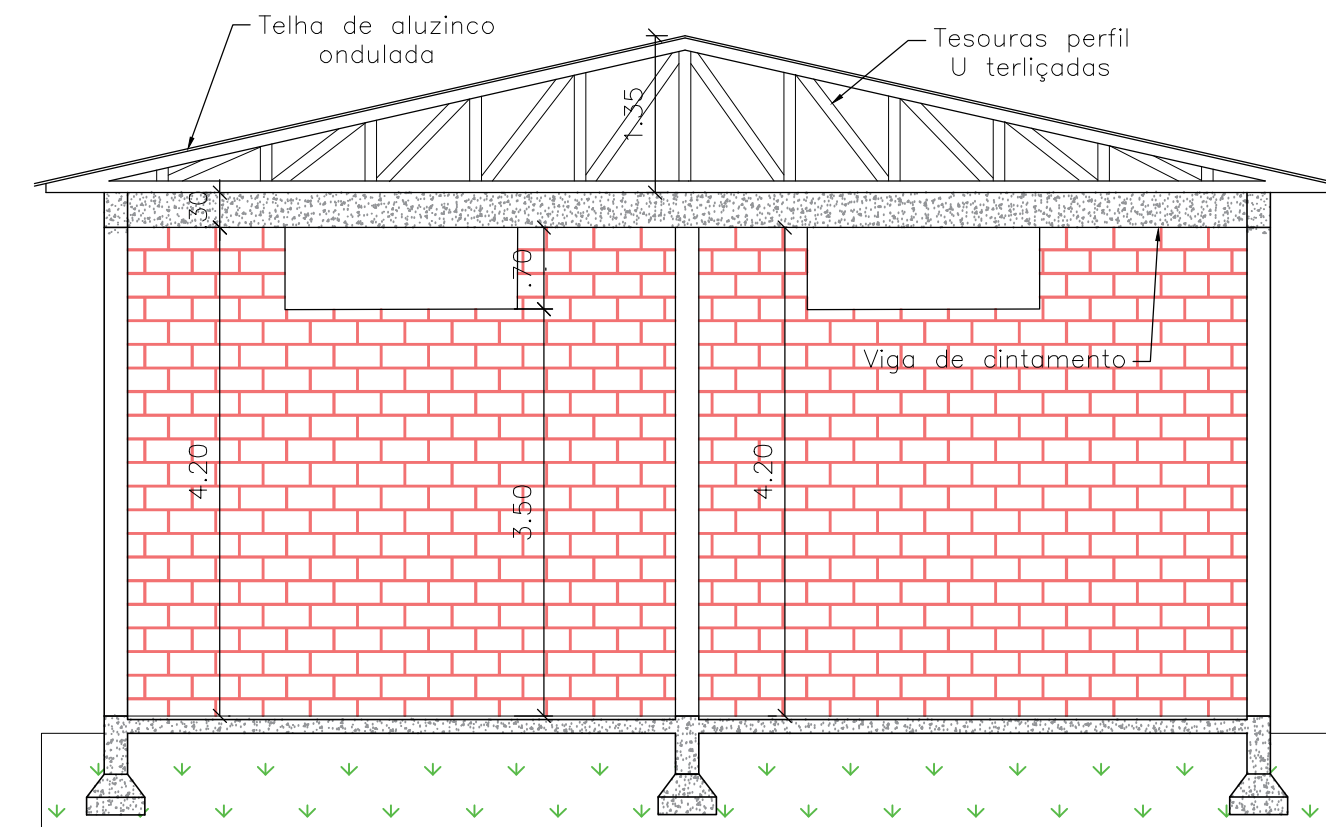


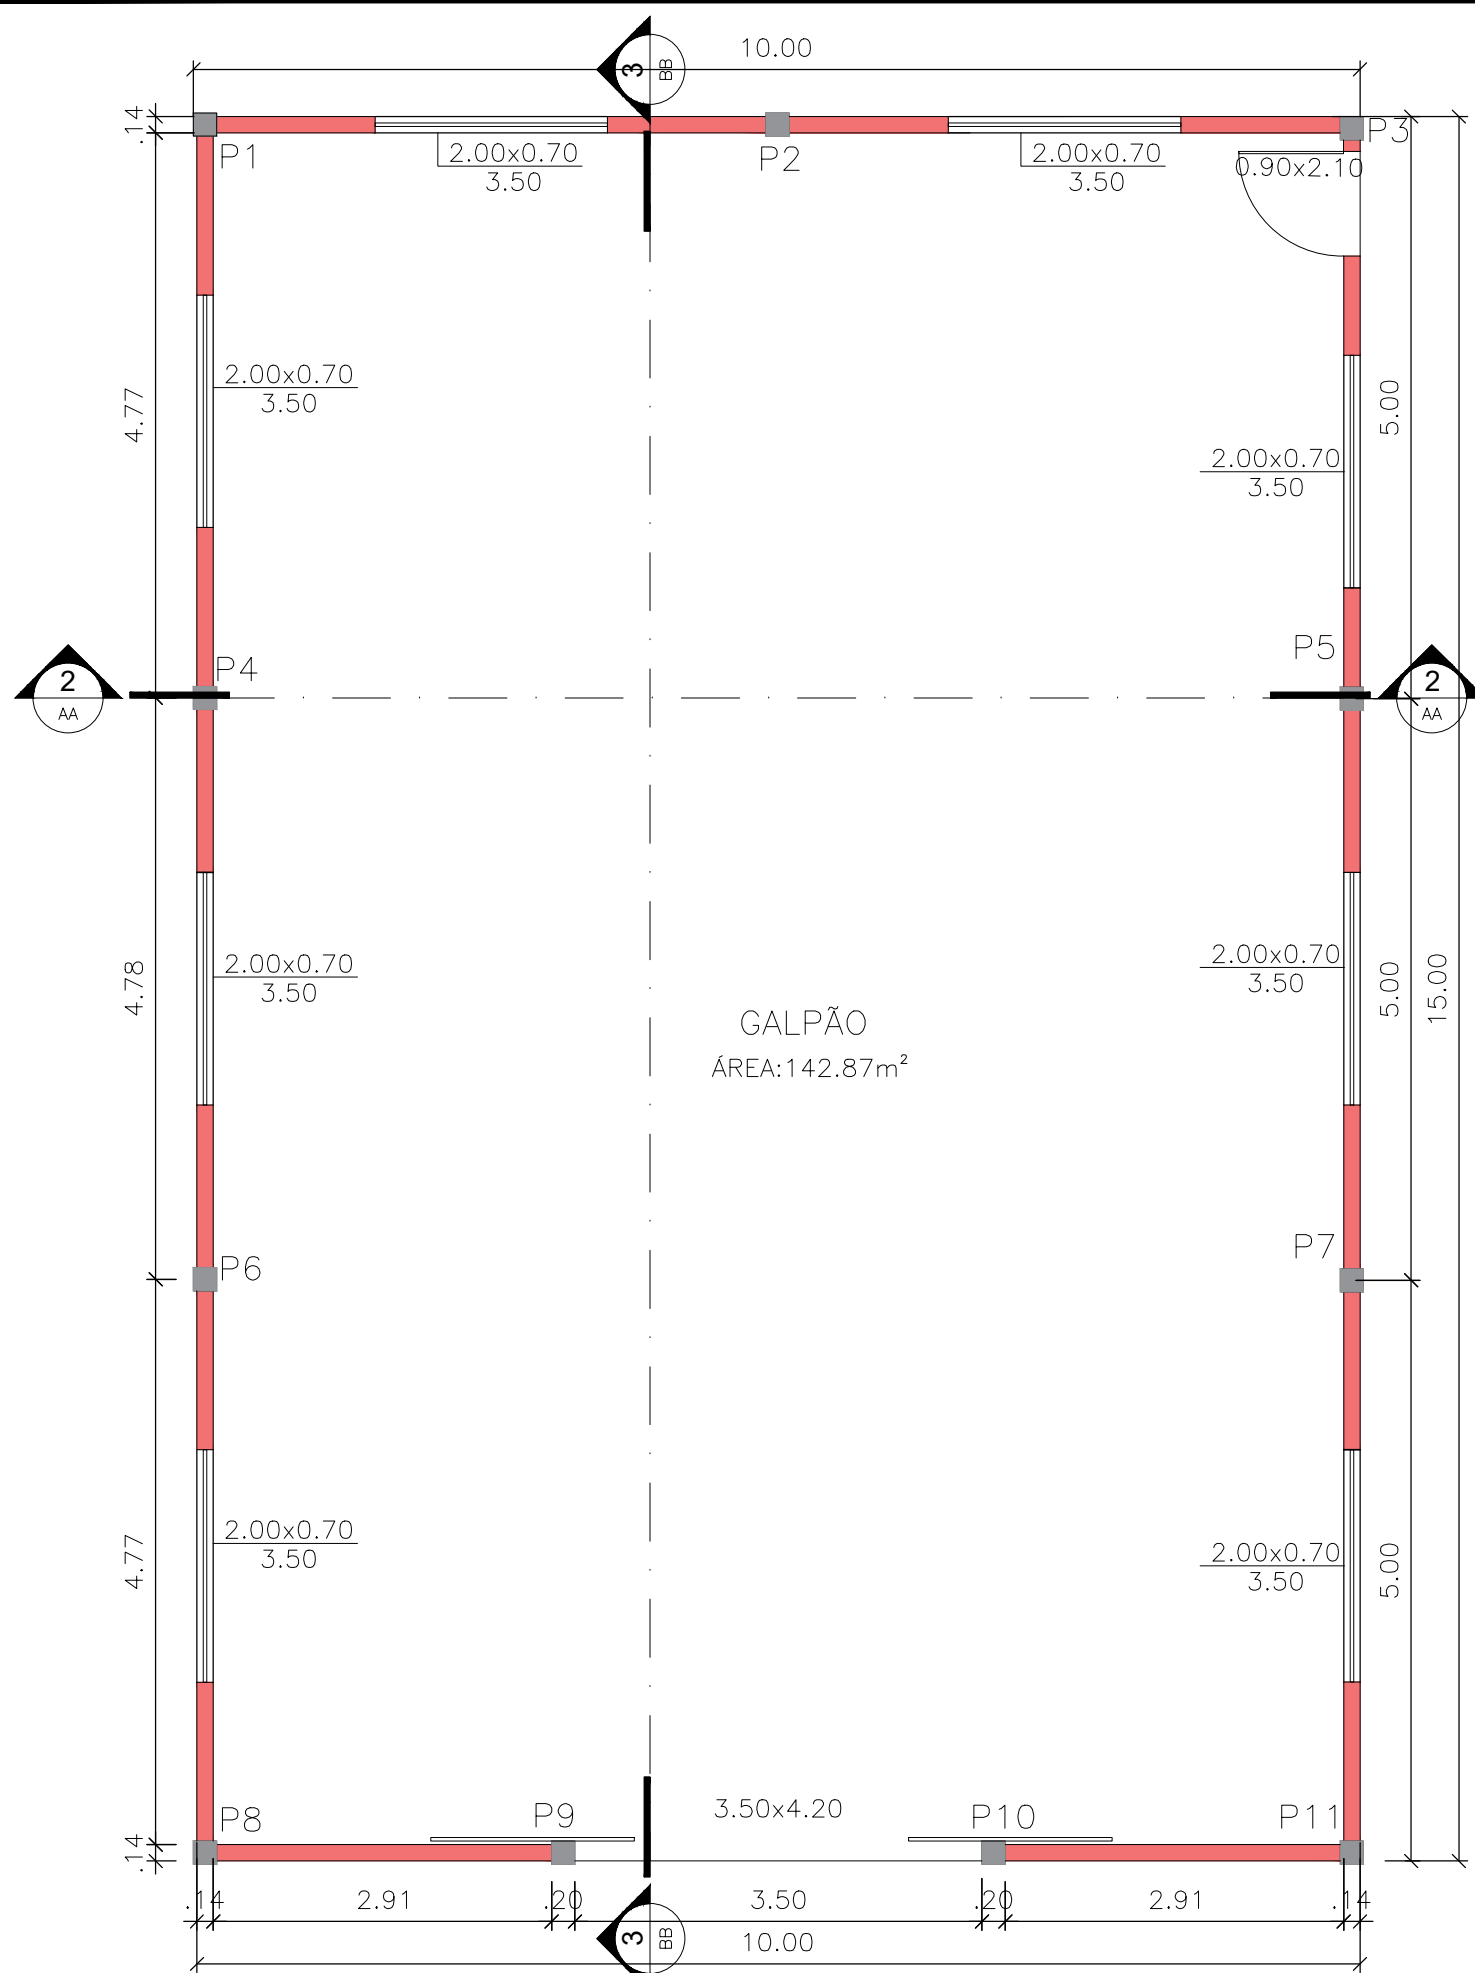

2 CORTE AA
ESCALA 1:50

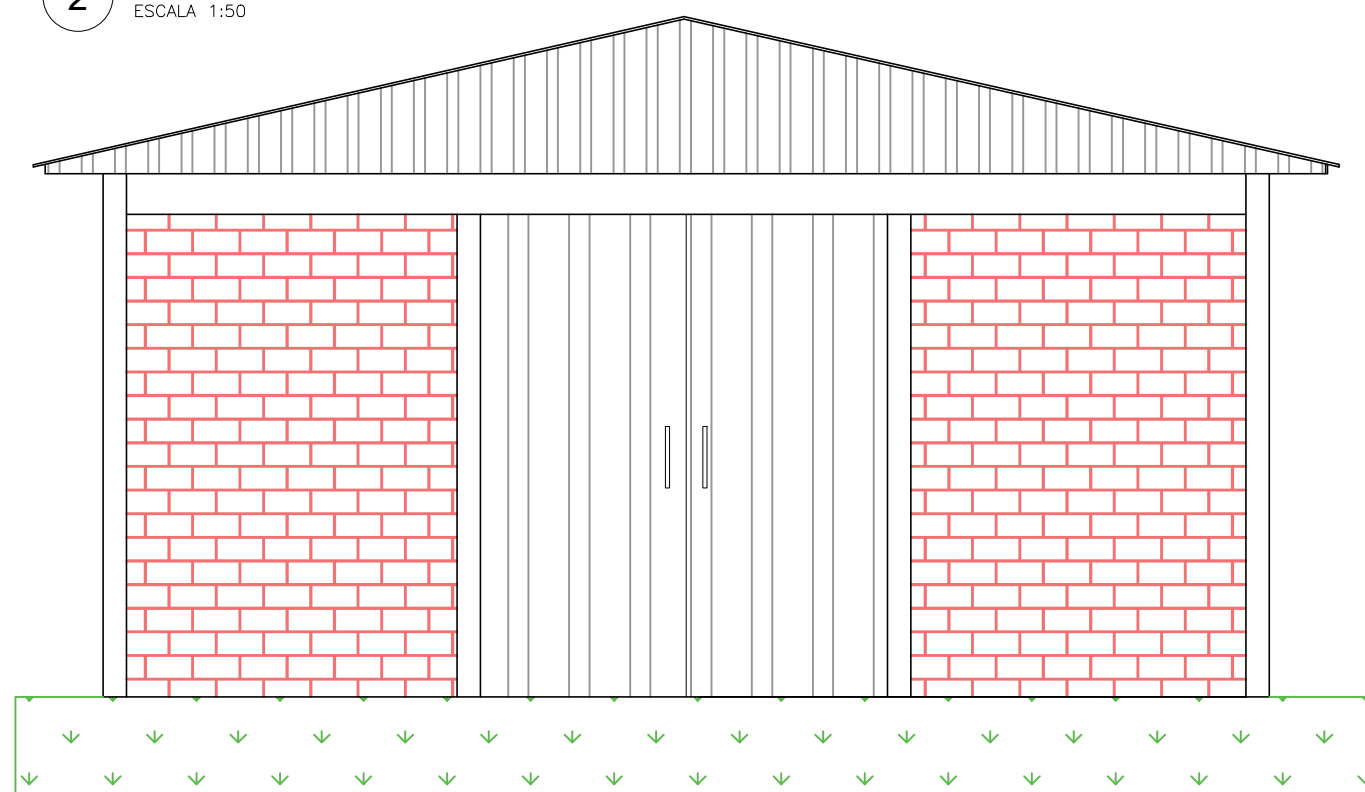


4 FACHADA
ESCALA 1:50

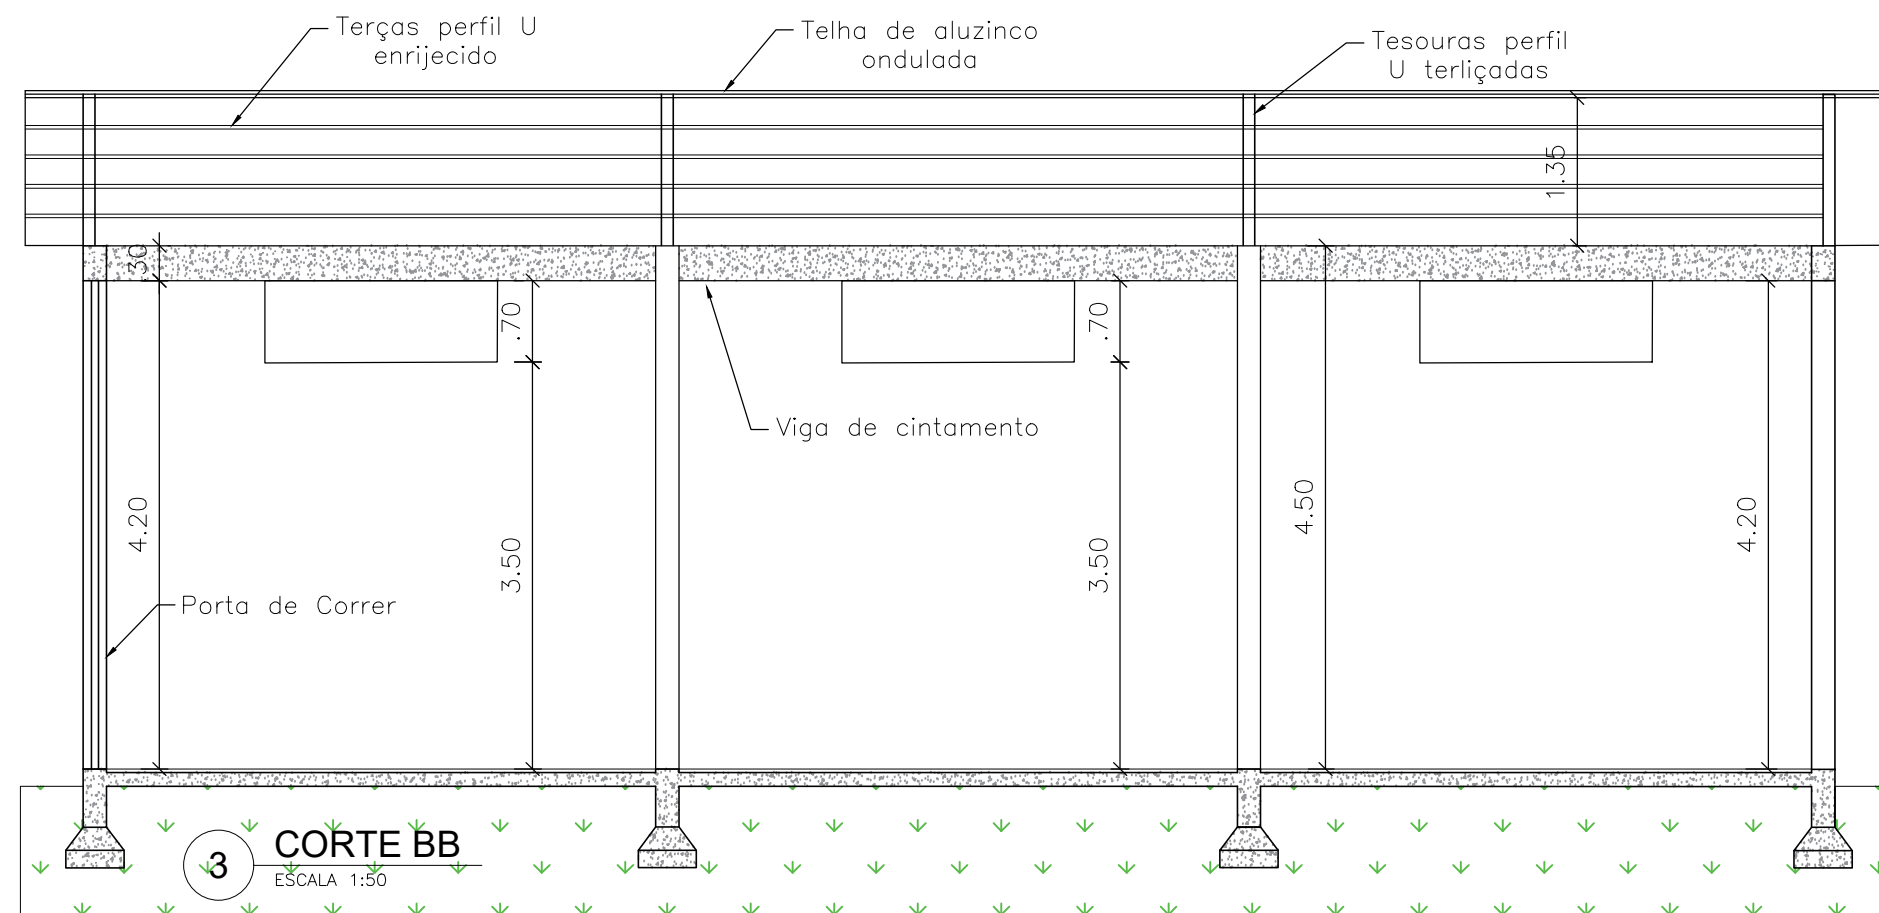

3 CORTE BB
ESCALA 1:50


DETALHE FERRAGEM

VIGA DE RESPALDO (Cintamento)

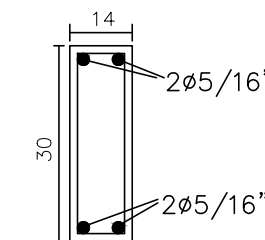


Estribo 5mm
c/ 15cm de
espaçamento

VIGA VÃO DA PORTA (14x30cm)

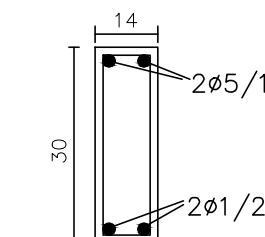

Estribo 5mm
c/ 12cm de
espaçamento

FUNDAÇÕES

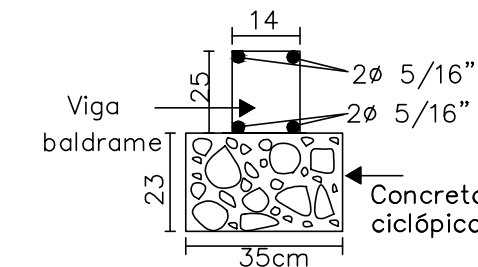

Estribo 4,2mm
c/ 17cm de
espaçamento

Proprietário:

Prefeito Municipal
Rodrigo D. Bloch

Resp. Técnico:

Eng. Civil
Andressa Amaral Barth
CREA 237947



PROJETO ARQUITETÔNICO GALPÃO PRÉ-MOLDADO

Escala:
1:65

PLANTA BAIXA
CORTE A - A

FACHADA
CORTE B - B

Área total:
150,00m²

LOCAL: ÁREA INDUSTRIAL

UBIRETAMA-RS

Março/2024

Prancha:

01