
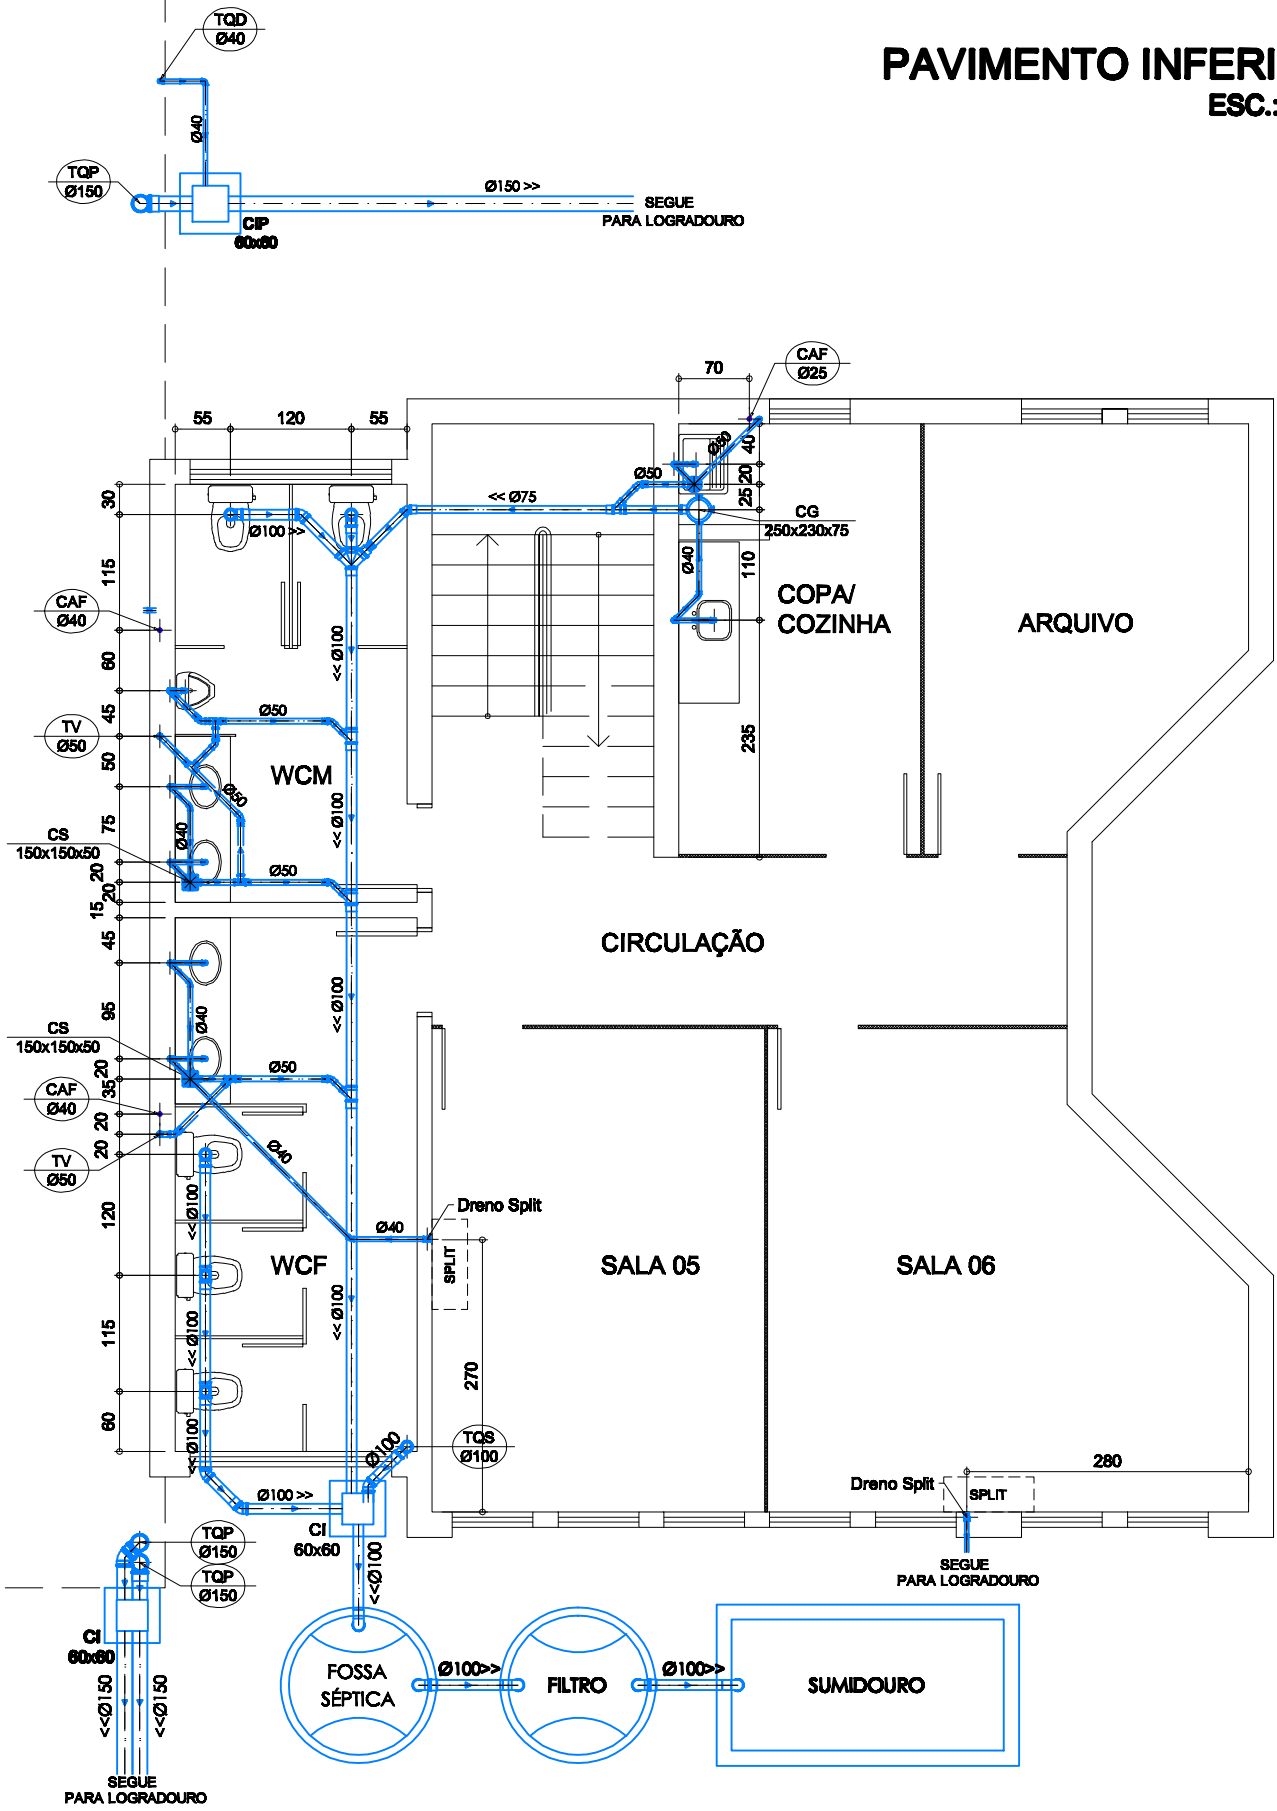


PAVIMENTO INFERIOR
ESC.: 1/75

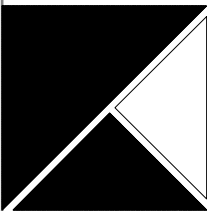

		CARLOS SCHOFFEN Arquitetura		PRANCHA:
		CÂMARA DE VEREADORES DE CAIBATÉ RUA ADÃO SCHNEIDER, ESQUINA AVENIDA CRISTIANO TEIXEIRA MACHADO - CAIBATÉ/MS		H-01
PROPRIETÁRIO		RESP. TÉCNICO		ÁREA 407,05 m²
CÂMARA DE VEREADORES DE CAIBATÉ		CARLOS SCHOFFEN		ESCALA 1/75
PROJETO		TÍTULO		DESENHO Paulino Portella
HIDROSANITÁRIO		● PLANTA BAIXA - PAVIMENTO INFERIOR		DATA MARÇO/2014