




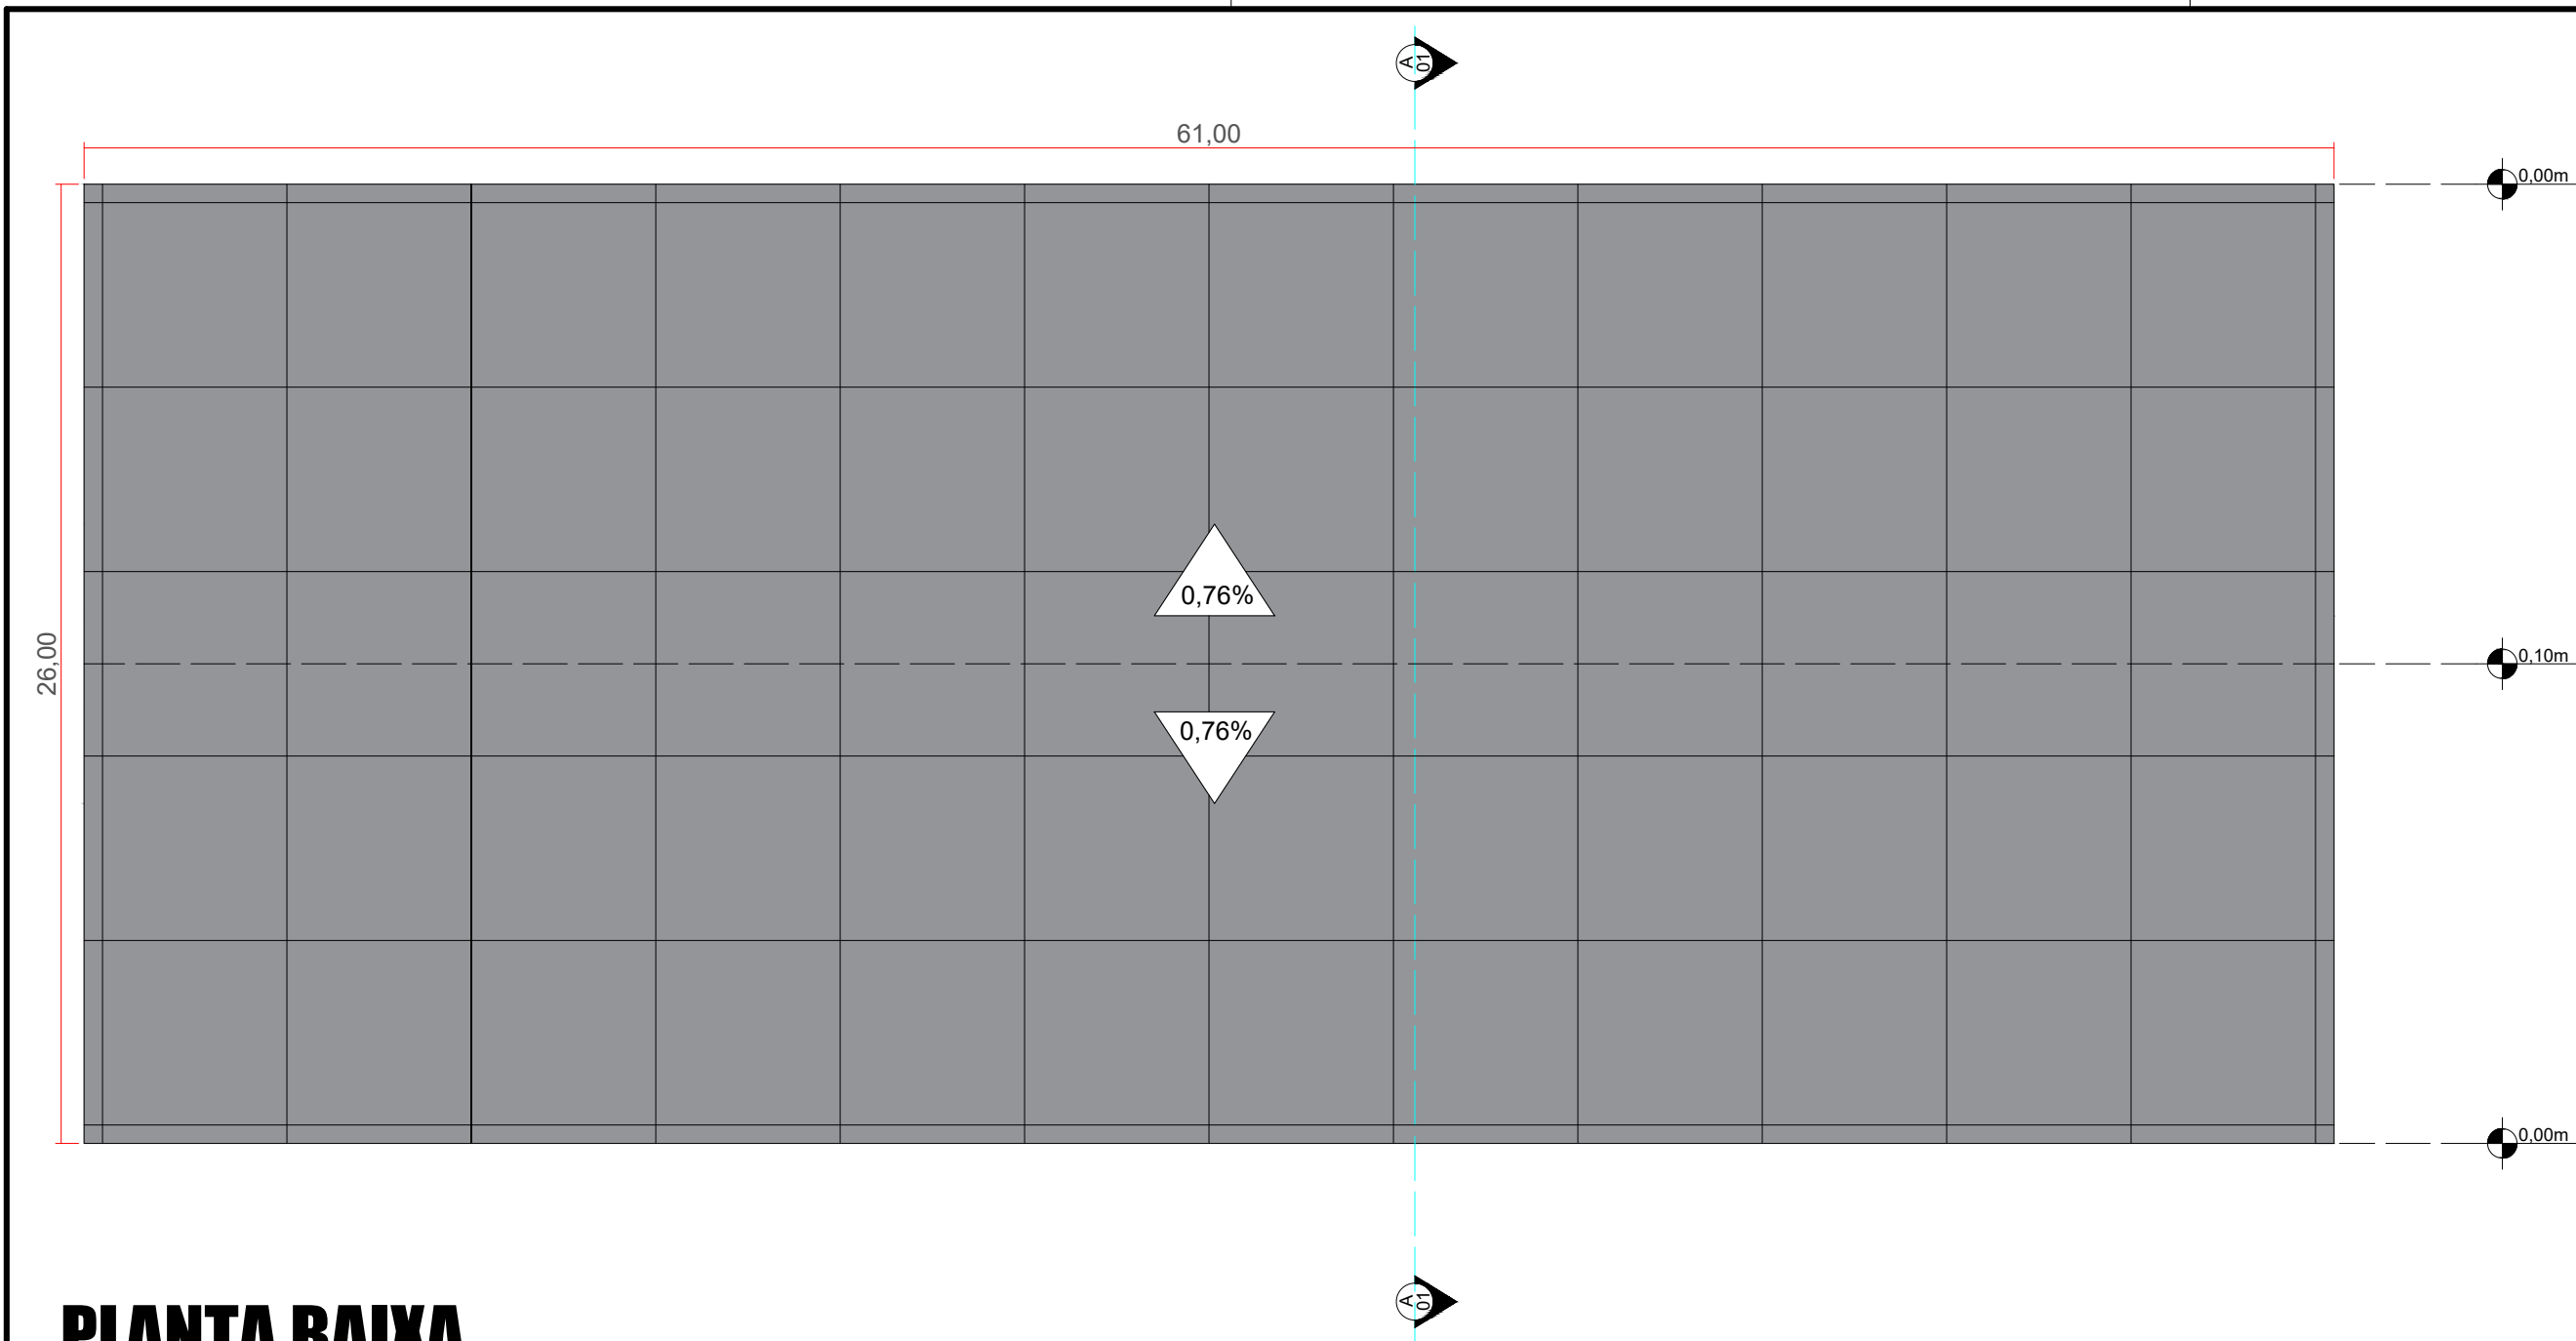


PLANTA BAIXA
ESCALA: 1/150

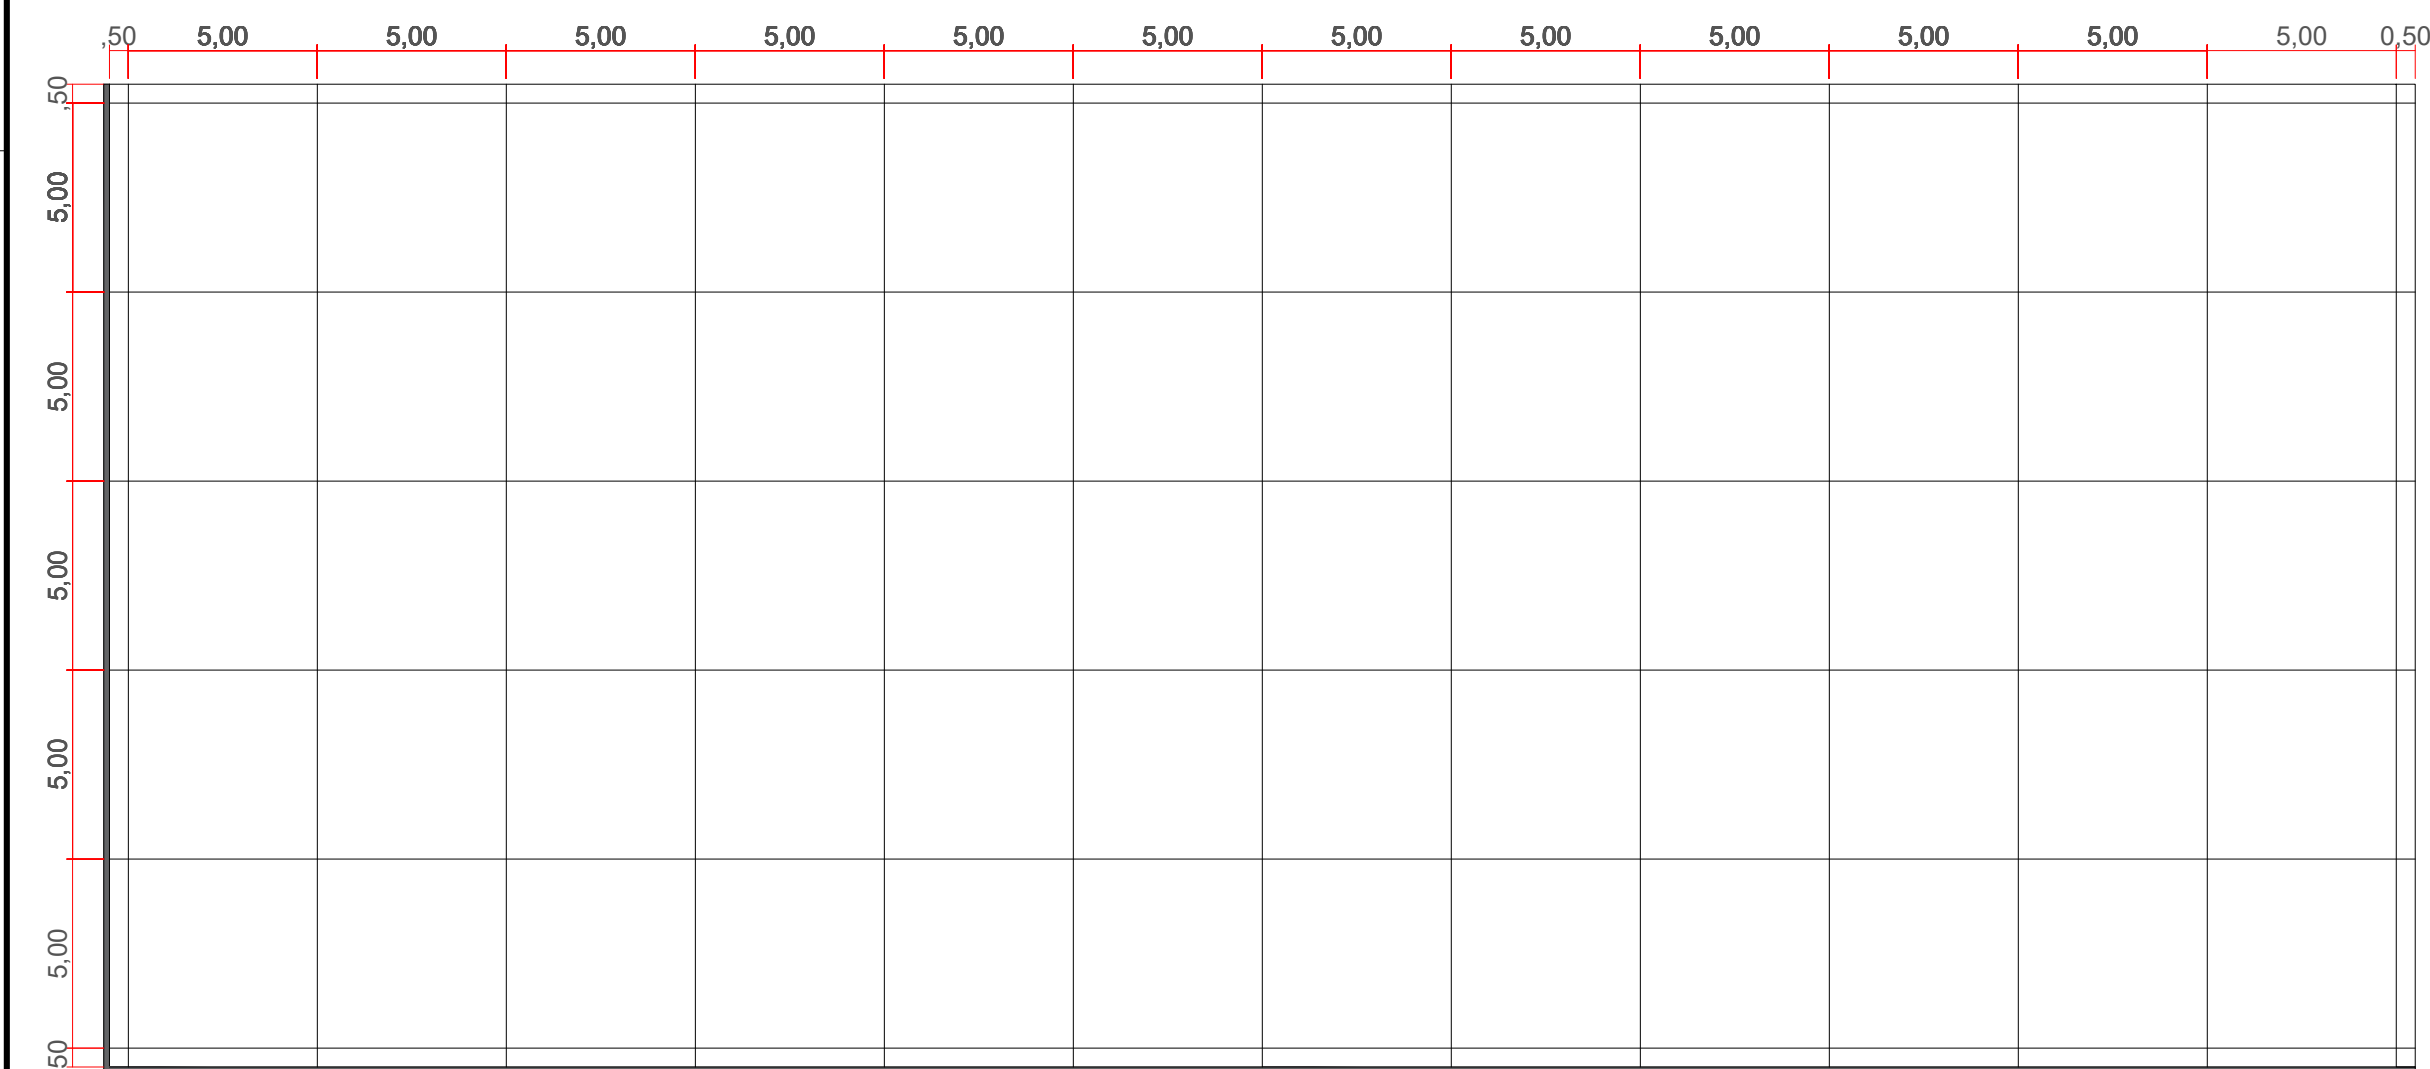

PLANTA DE JUNTAS DE DILATAÇÃO
ESCALA: 1/150

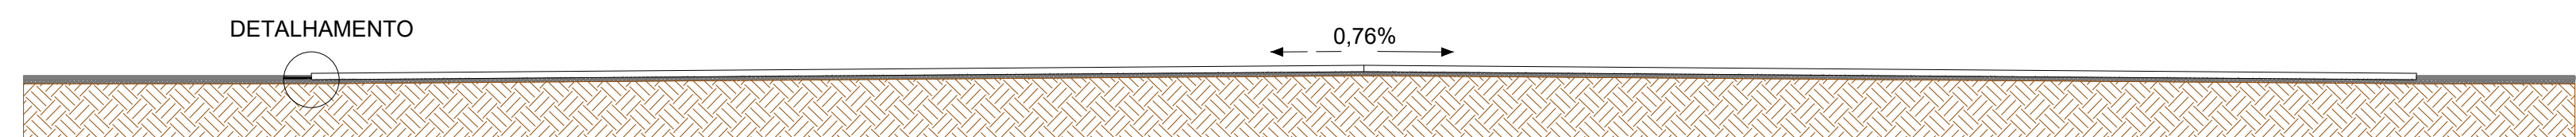


CORTE AA
ESCALA: 1/75

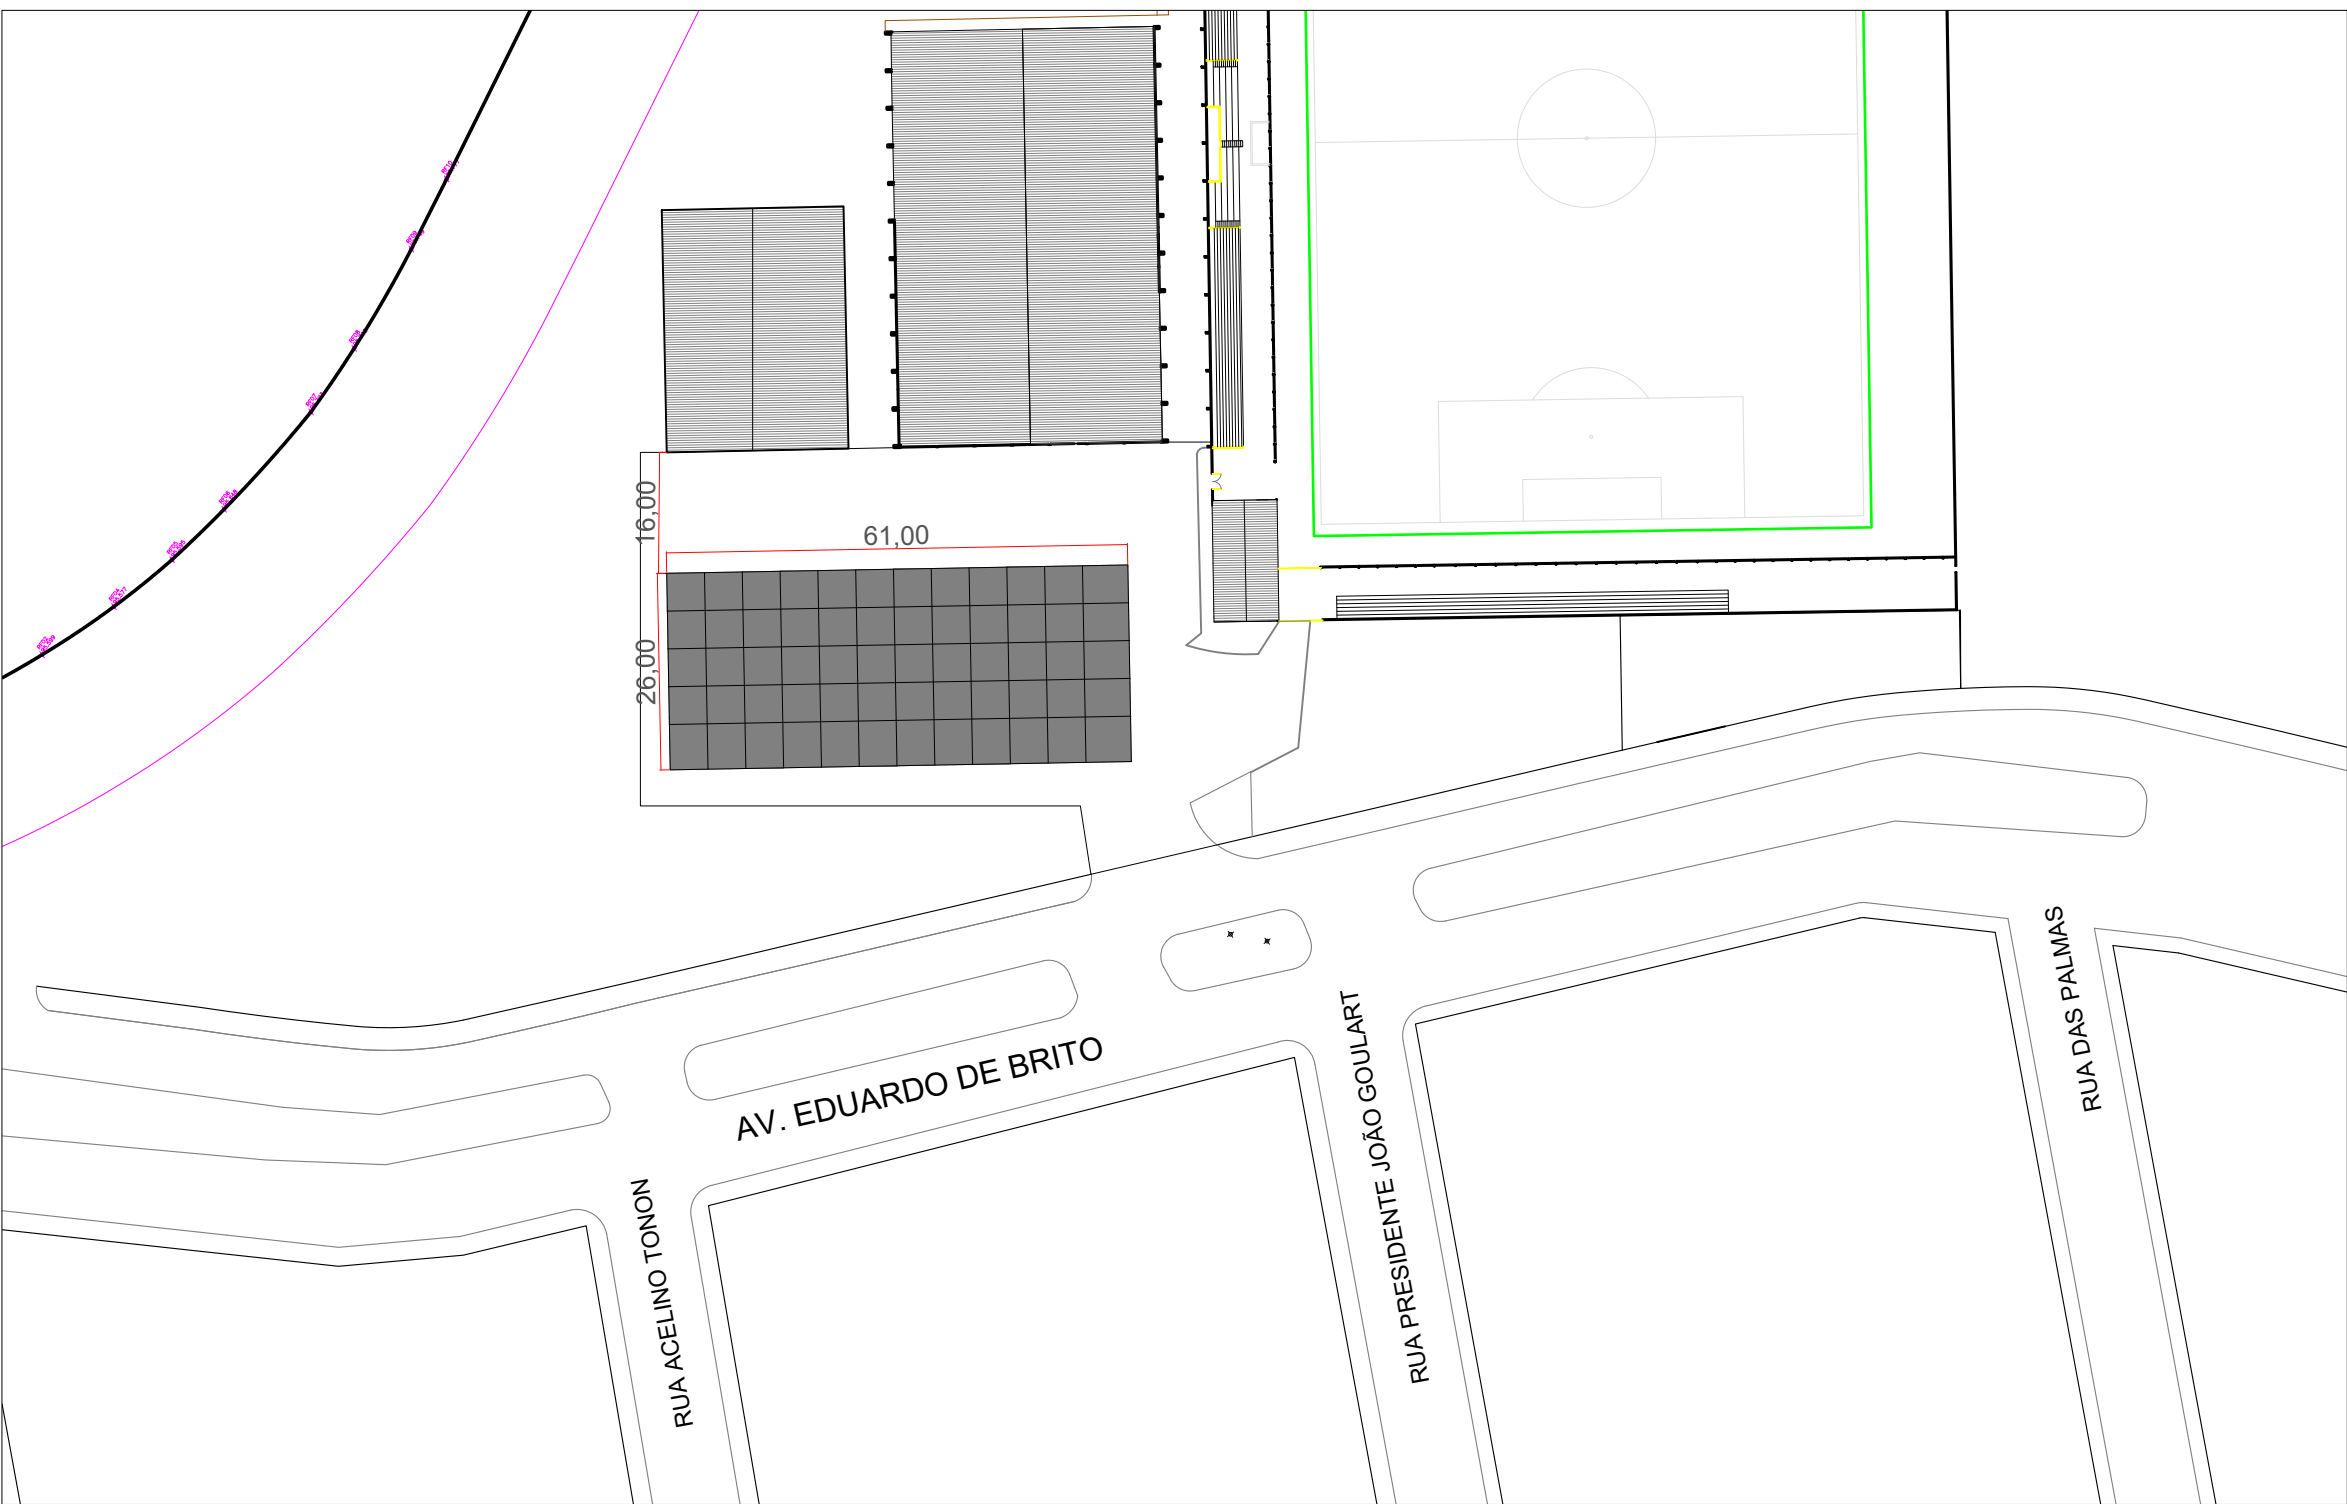

PLANTA LOCALIZAÇÃO E SITUAÇÃO
ESCALA: 1/1000

DETALHAMENTO CORTE
SEM ESCALA DEFINIDA

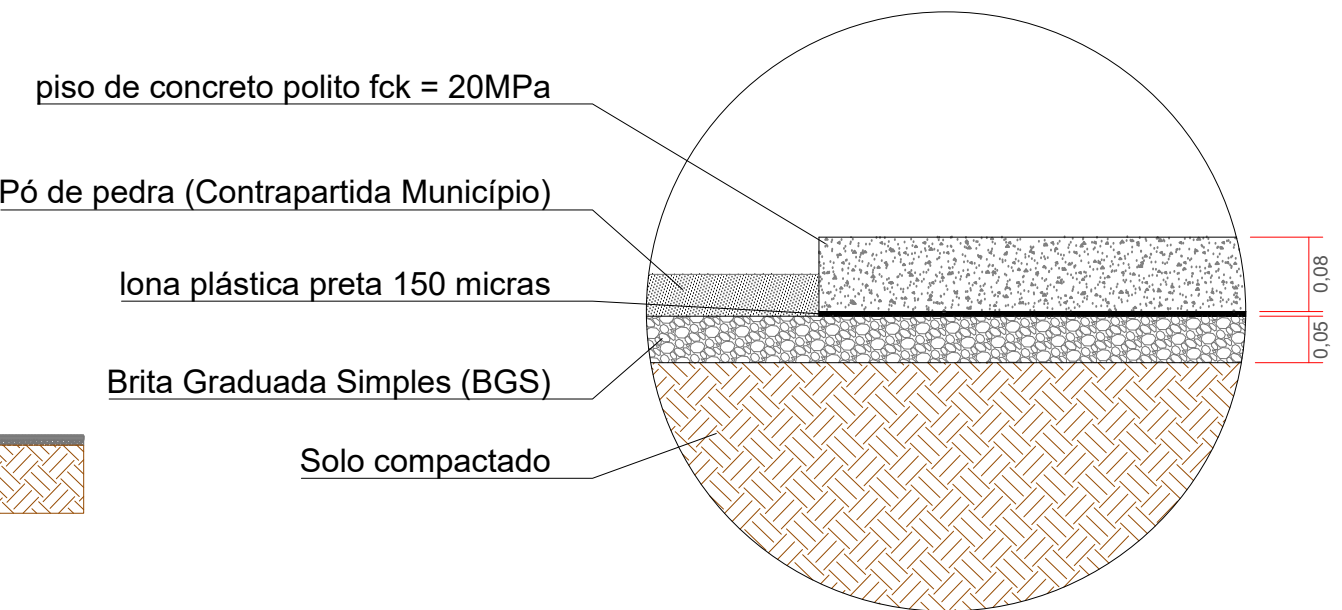

DESENVOLVIMENTO E GERENCIAMENTO		
PREFEITURA MUNICIPAL DE SANTA BÁRBARA DO SUL		
PROJETO: PROJETO PISO POLIDO FRENTE QUADRA POLIESPORTIVA E GINÁSIO		
ENDEREÇO: AV. EDUARDO DE BRITO		
RESPONSÁVEIS TÉCNICO:		
KAOE PEIXOTO TESCHE ENGENHEIRO CIVIL		KAOE PEIXOTO TESCHE ENGENHEIRO CIVIL - CREA RS 208913
PROPRIETÁRIO DO EMPREENDIMENTO:		
PREFEITURA DE SANTA BARBARA DO SUL		MUNICÍPIO DE SANTA BARBARA DO SUL MÁRIO ROBERTO UTZIG FILHO PREFEITO MUNICIPAL
CONTEÚDO: PLANTA DE SITUAÇÃO E LOCALIZAÇÃO, PLANTA BAIXA, CORTE E PLANTA DE JUNTAS DE DILATAÇÃO		
OBS.: ÁREA DA OBRA: 1586,00m²	DATA: SETEMBRO 2022	Nº DO DESENHO: ARQ-01