


PLANTA BAIXA - TRECHO 01
Escala: 1:1000

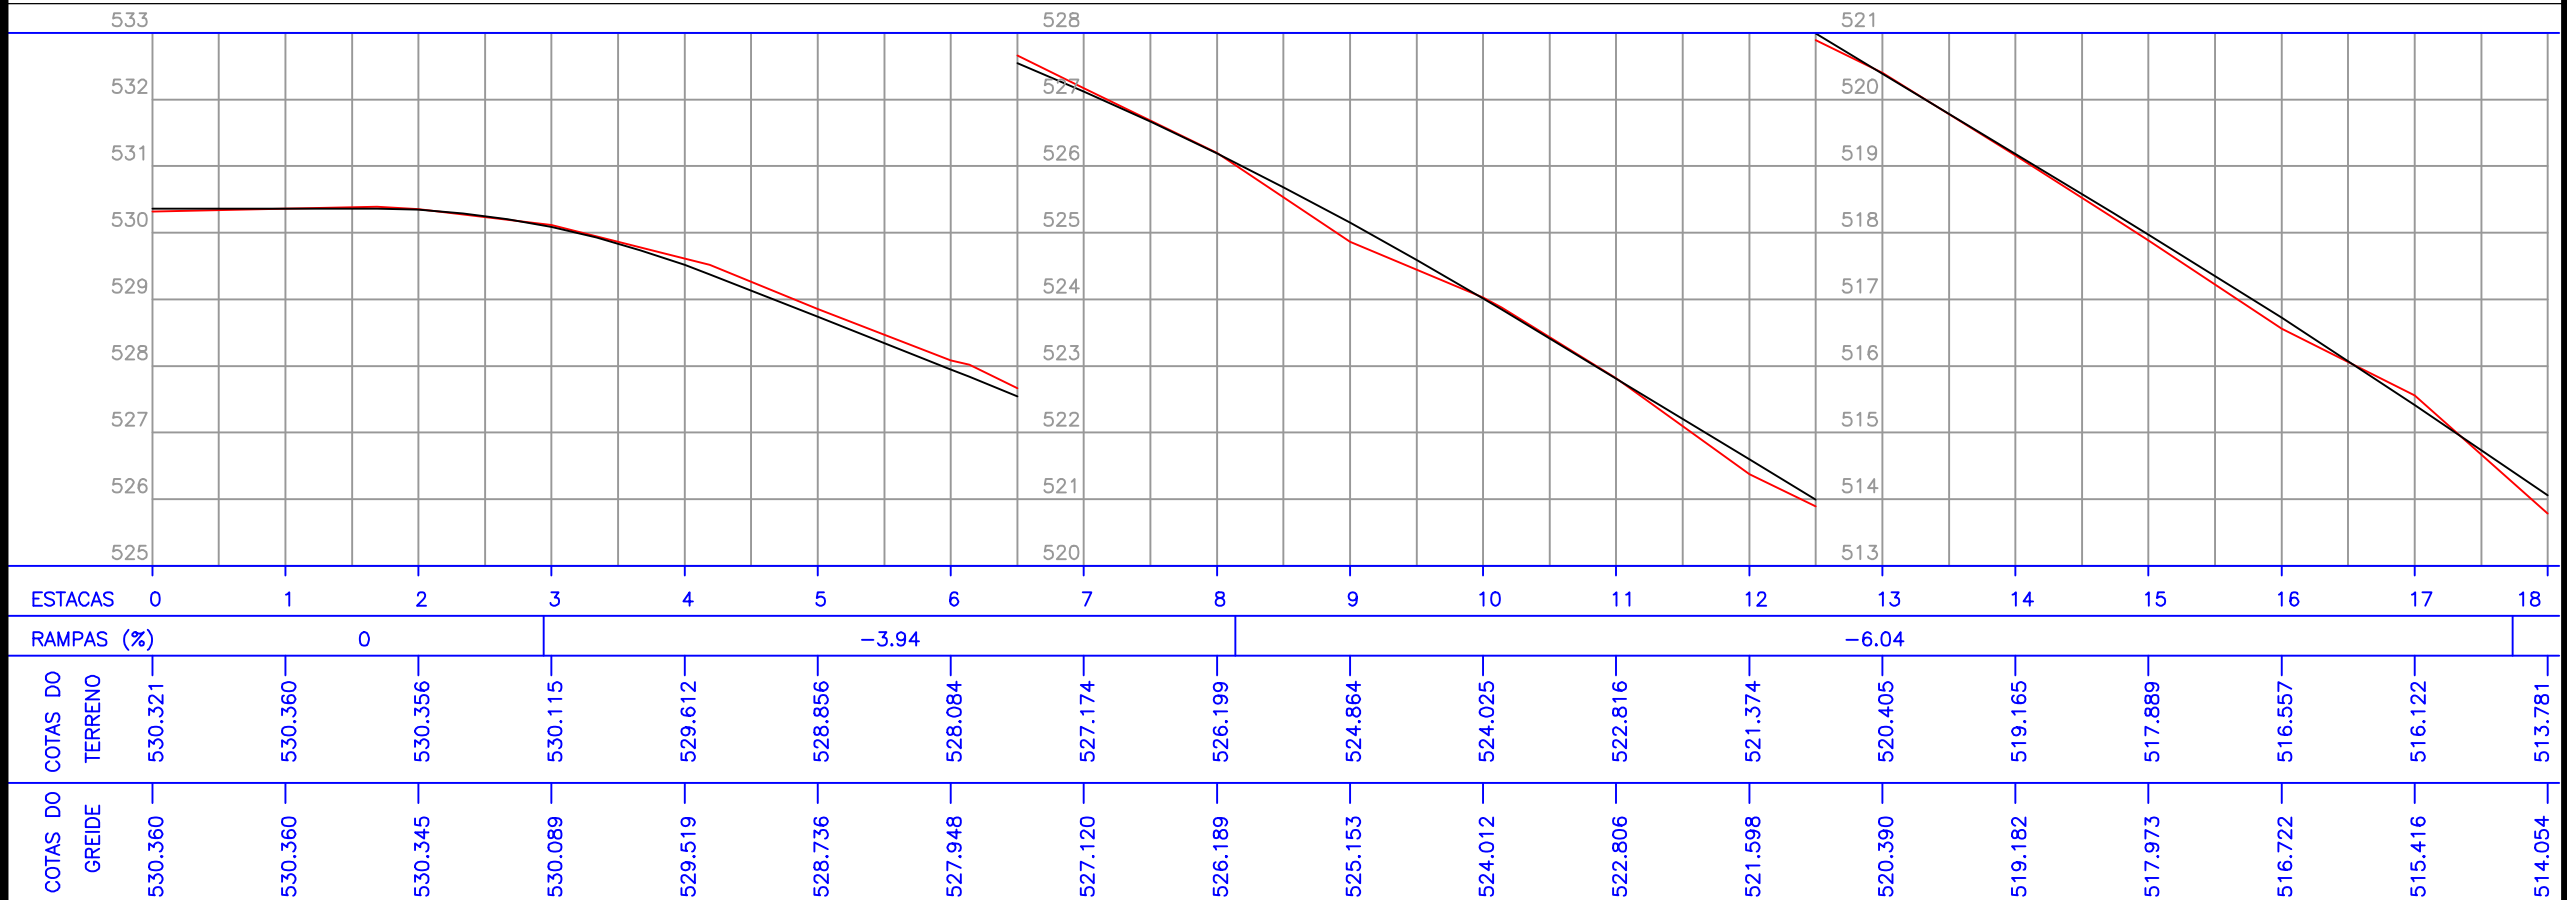

PERFIL LONGITUDINAL
Escala: 1:1000

LEGENDA DA PLANTA:

- CALÇAMENTO A SER EXECUTADO
- CALÇAMENTO EXISTENTE
- CASCALHAMENTO A SER EXECUTADO
- EIXO DA PISTA
- BORDO EXISTENTE

LEGENDA DO PERFIL:

- PERFIL PRIMITIVO DA RUA
- PERFIL DO PROJETO DA RUA

PREFEITURA MUNICIPAL DE SANTA BÁRBARA DO SUL/ RS

PROJETO DE ENGENHARIA
CALÇAMENTO COM PEDRA IRREGULARES

RESPONSÁVEL TÉCNICO: **PROPRIETÁRIO:**

LOCAL: **PERIMETRAL JOÃO BURTET**

EXTENSÃO: **682,85 m**

ÁREA: **5.462,88 m²**

BRASIL

RS

SANTA BÁRBARA DO SUL

JULHO / 2017

ESCALA: **1:1000**

PROJETO: **02/04**