


PLANTA
baixa
C/ FIGUEIRA

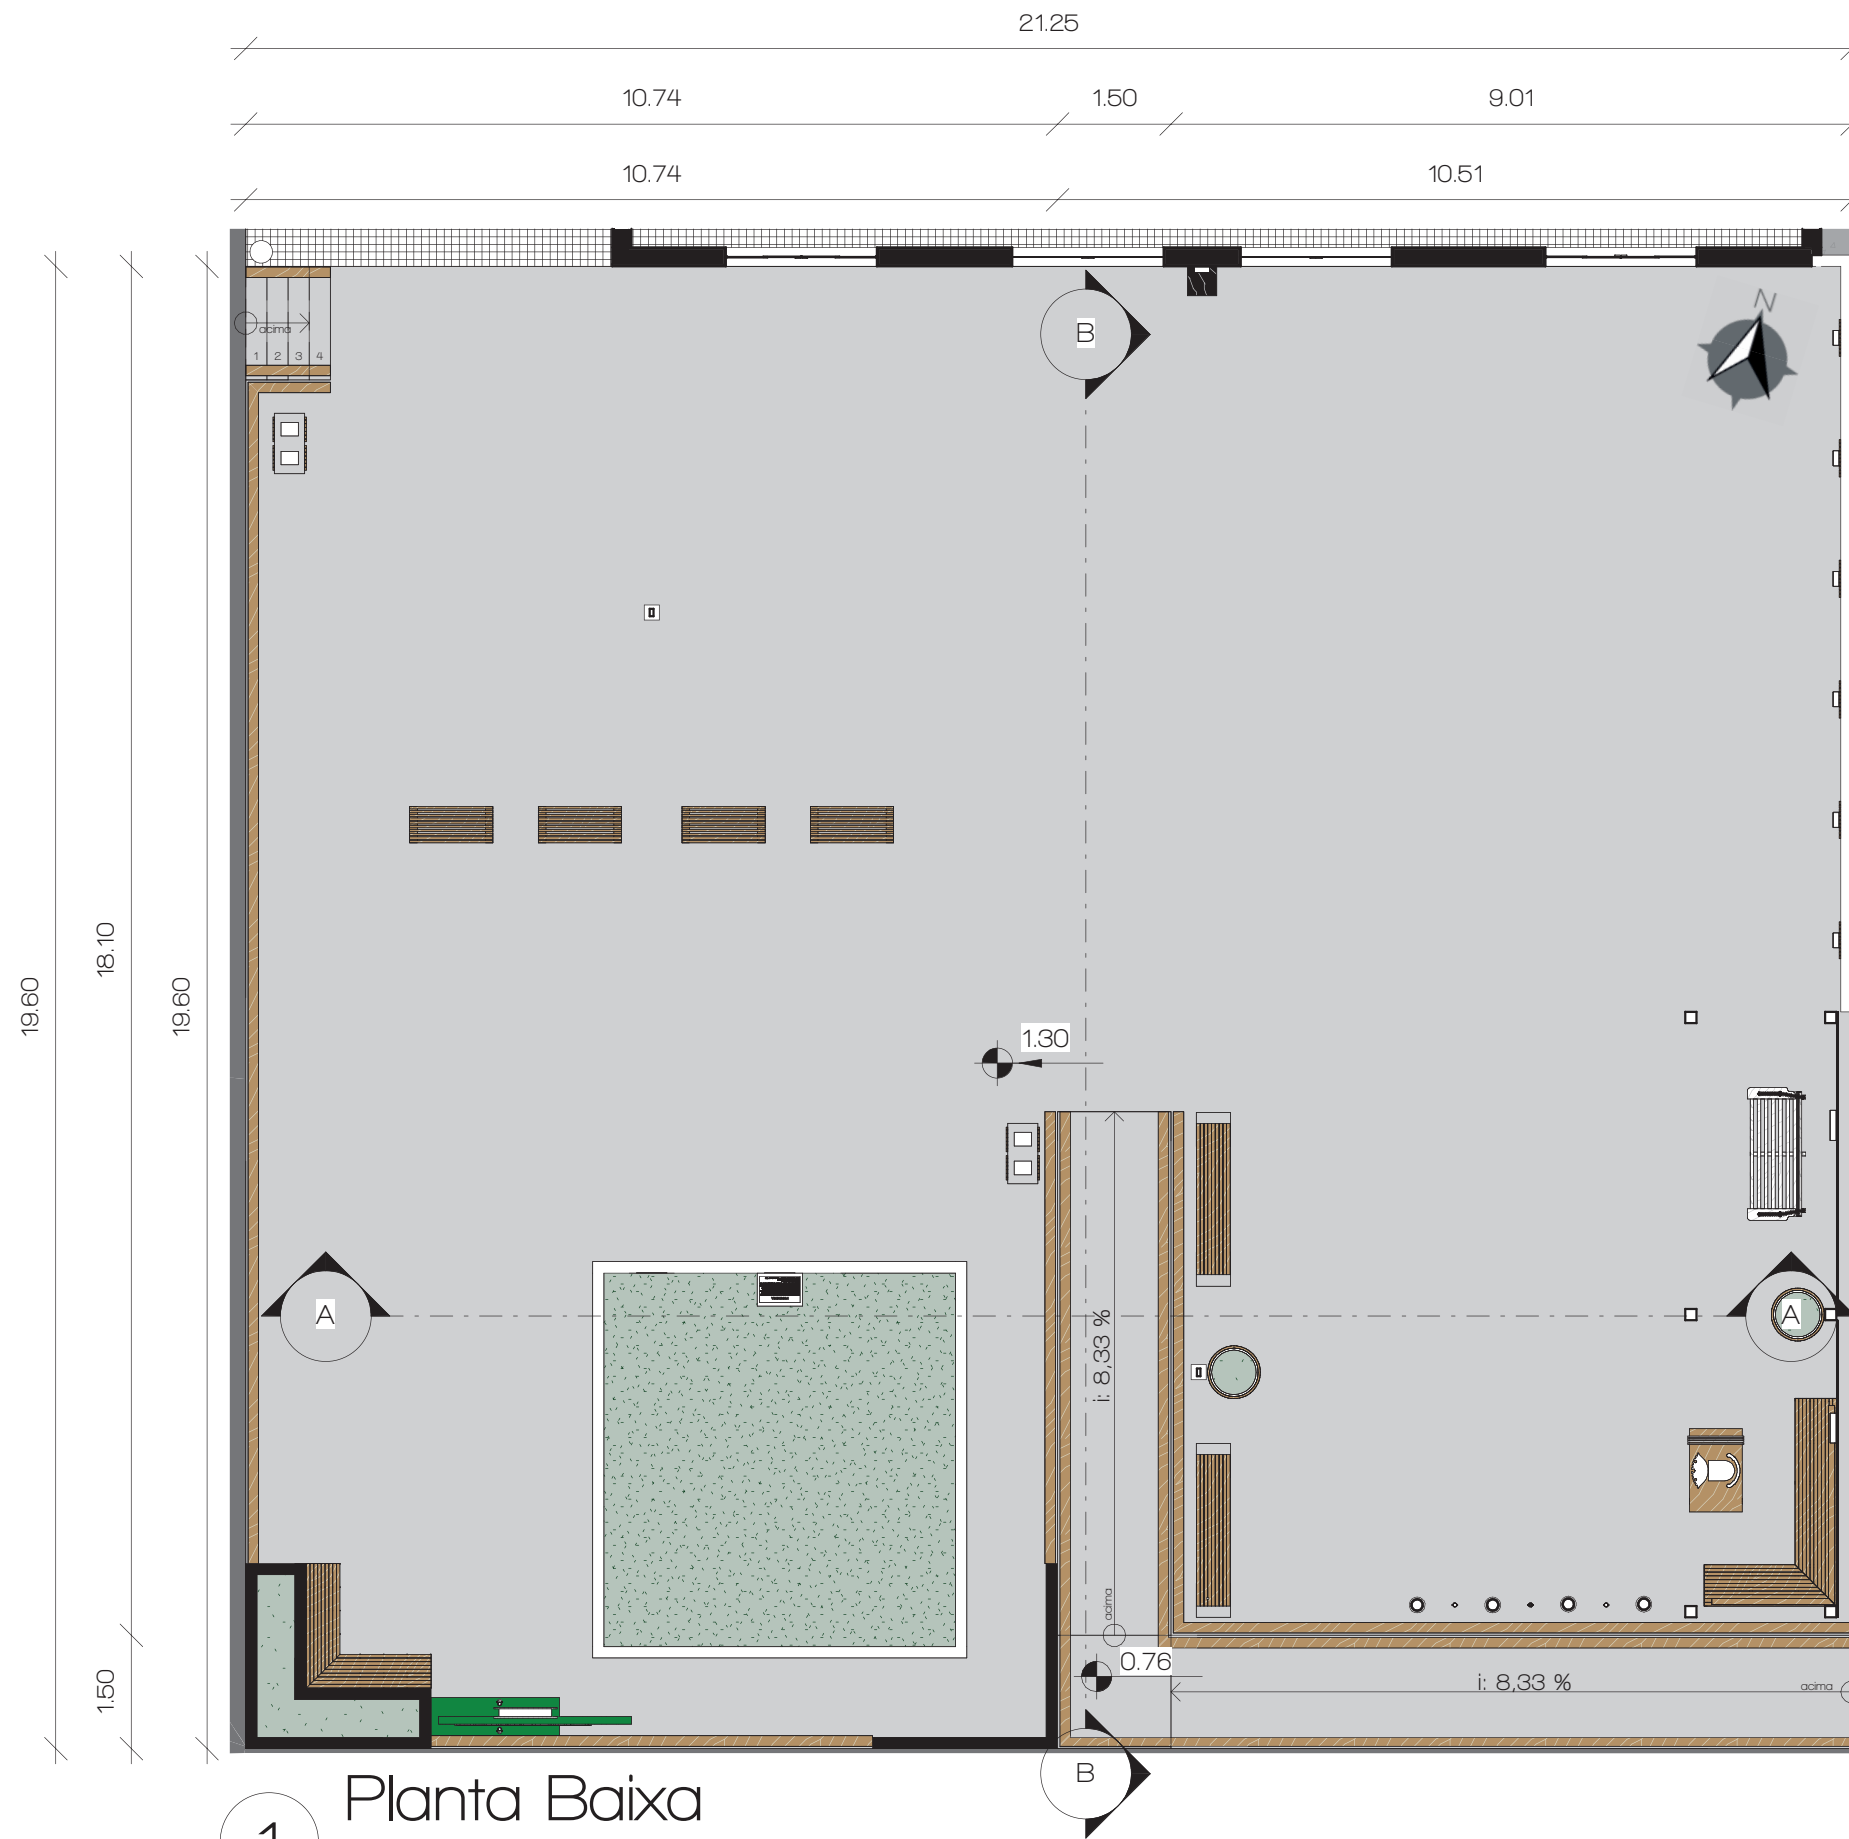

1 Planta Baixa
1 : 100



MÓDULO
ARQUITETURA & DESIGN

Cliente: Câmara de Vereadores

Local: Av. Florduarte José Marques, 6528

Planta Baixa

Projeto Arquitetônico

5 de julho de 2024

Desenhadas por:
CAU: 01558765

Prancha:

04/15

Escala:

1/100