




01 CORTE TRANSVERSAL –
SARJETA E MEIO FIO
escala: 1/25

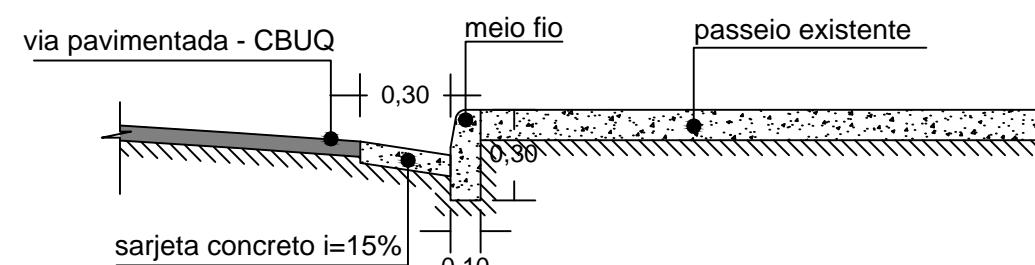

01 PLANTA BAIXA
escala: 1/100

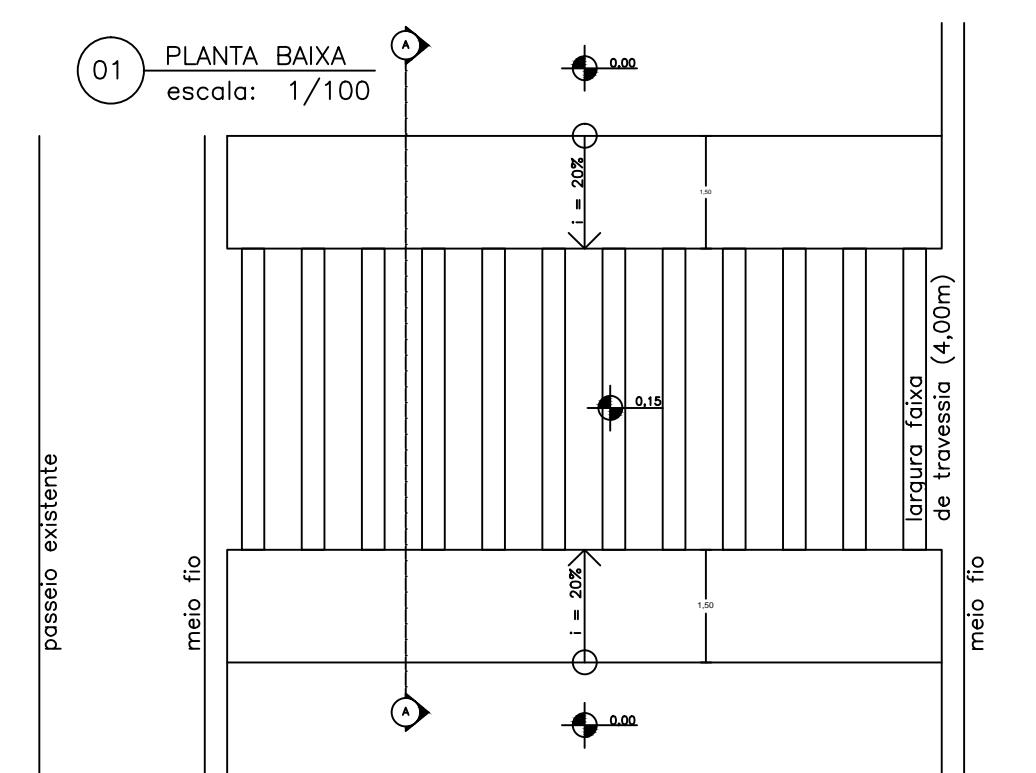

02 CORTE AA
escala: 1/100

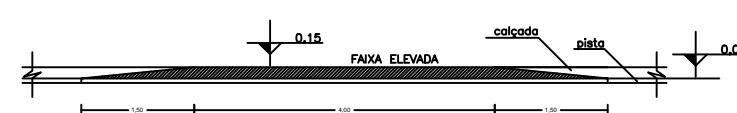

PREFEITURA MUNICIPAL DE CERRO LARGO / RS

PROJETO PAVIMENTAÇÃO ASFÁLTICA C. B. U. Q.

LOCAL:
RUA IRMÃO GABRIEL / BAIRRO IRMÃO GABRIEL

CONTEÚDO:
DETALHAMENTO SINALIZAÇÃO VIÁRIA

PRANCHA:
DET. DREN.
01

PREFEITO:

VALTER HATWIG SPIES

RESPONSÁVEL TÉCNICO:

ARQ. E URB. TARLEY J. TROTT - CAU/RS A85902-8

ÁREA: 3.612,13m²

ESC: INDICADA

DATA: SETEMBRO/2018

DESENHO: KATCHER KIST