



Planta Baixa - Passagem Servidão
Escala 1:1000

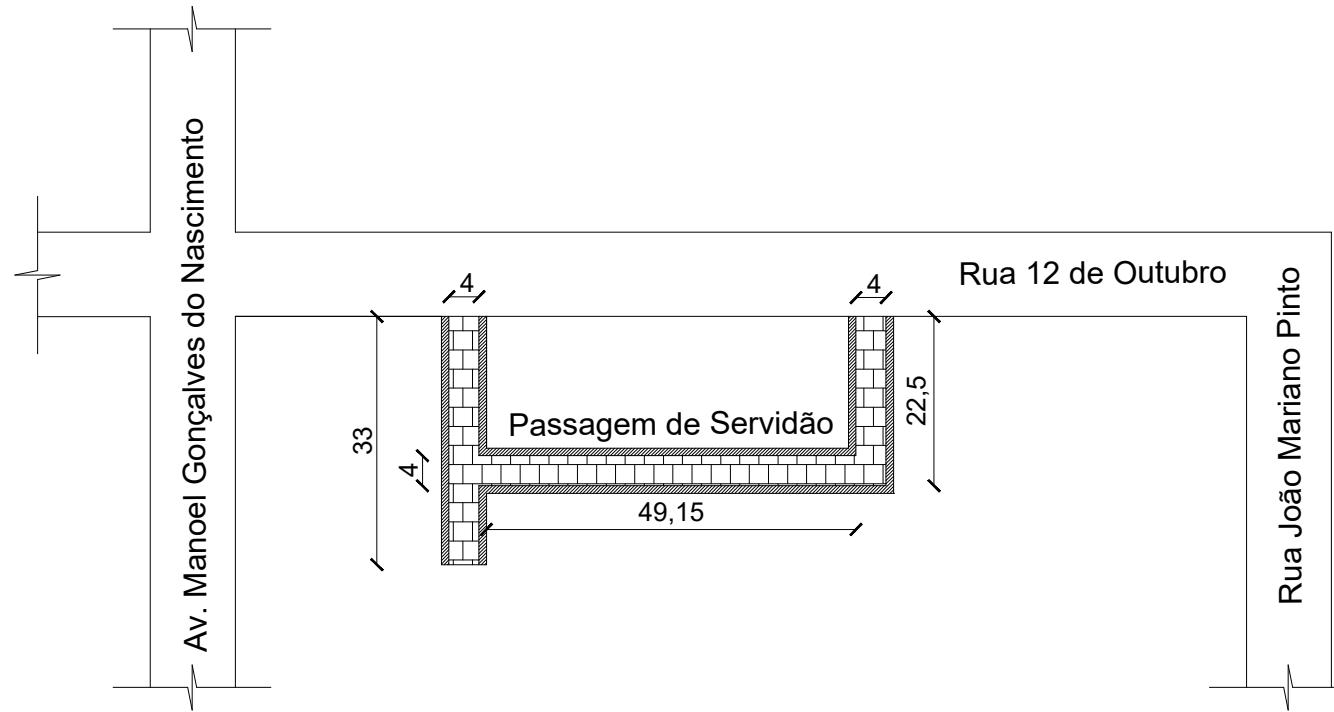

Legenda:

Calçamento pedra irregular

Corte AA (esquemático) transversal
s/esc

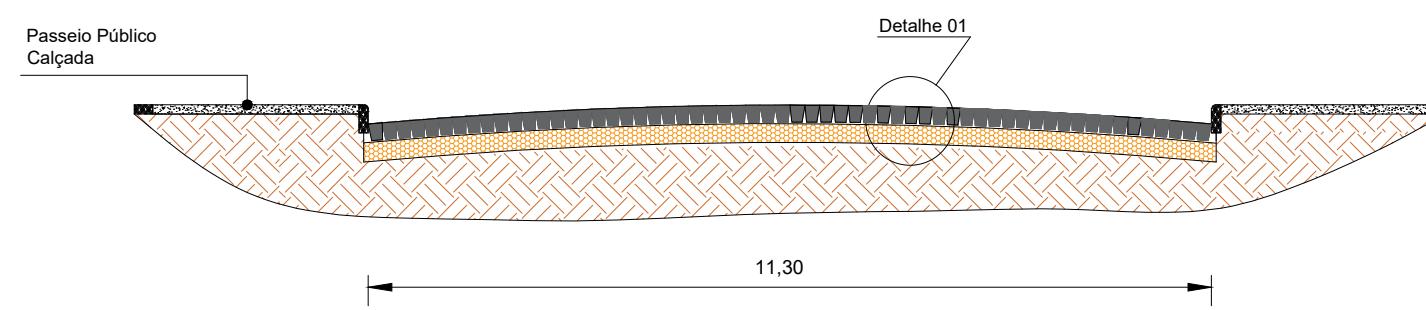

*A via não possui rede de esgoto. O sistema de esgotamento sanitário adotado no município é através de fossa séptica e sumidouro.

*A via possui rede de distribuição de água potável através da concessionária Corsan.

Serviço:	Pavimentação Basáltica Poliédrica		
Local:	Passagem Servidão - Bossoroca/RS	Área 422,60 m ²	
Requerente:	PREFEITURA MUNICIPAL DE BOSSOROCA/RS	Data: Junho/2019	
Assinaturas:			
José Moacir Fabrício Dutra Prefeito Municipal	Alessandro Cardoso Noronha Engenheiro Civil CREA/RS 139.289		Escala: indicadas