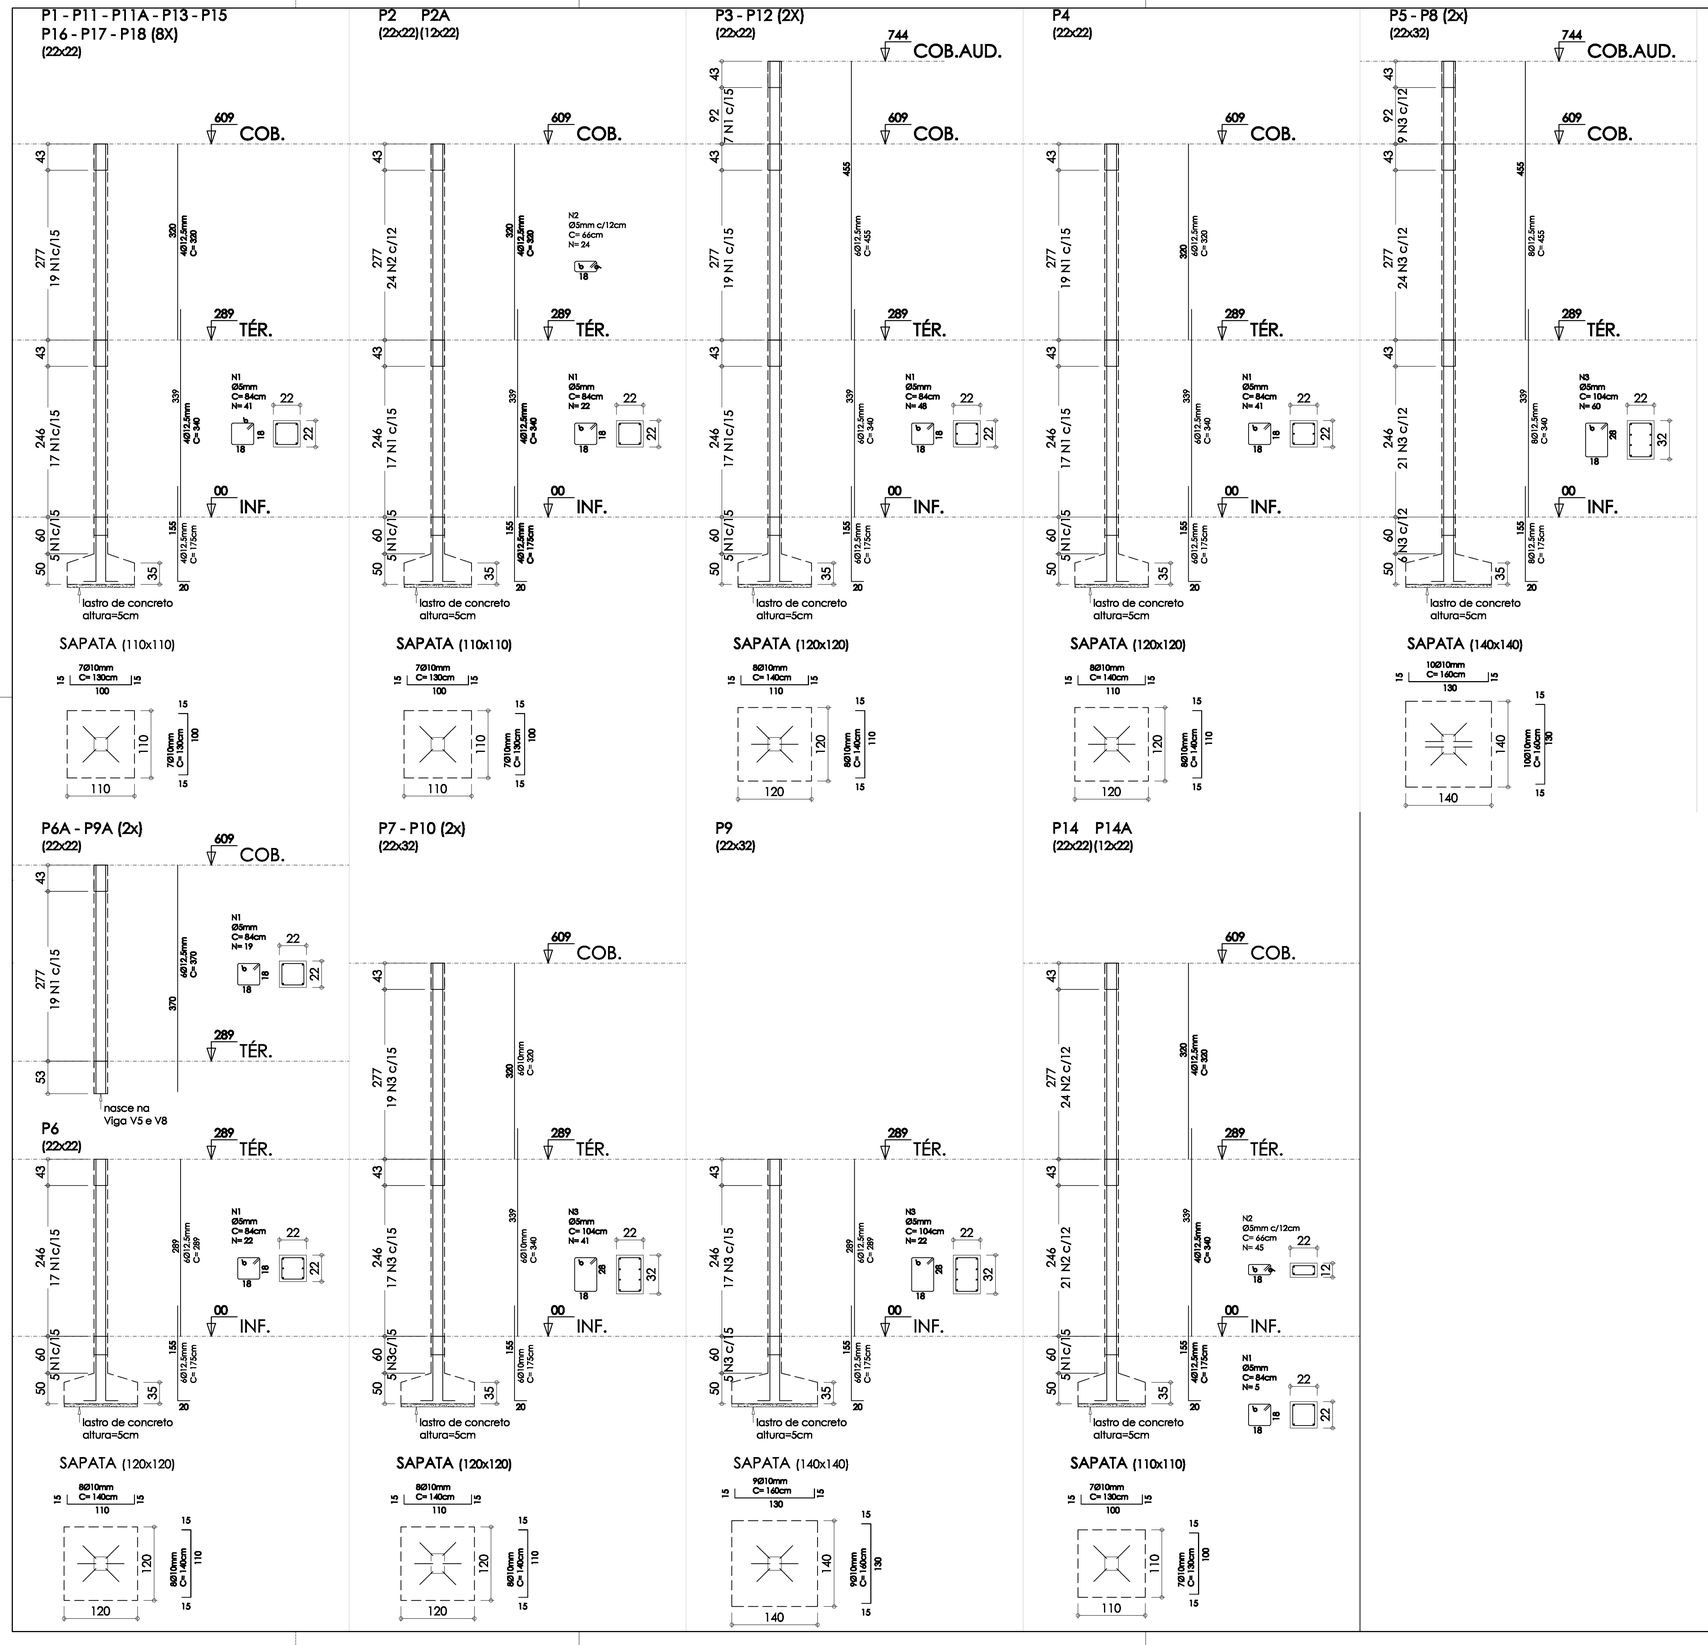

RESUMO DO AÇO

AÇO	DIAM	C.TOTAL (m)	PESO+10% (kg)
CA50	10.0	1740.4	1196.1
	12.5	770.0	840.0
CA60	5.0	1504.0	262.5

PESO TOTAL	
CA50	2036.1
CA60	262.5

Vol. de concreto total = 32.72 m³
Área de forma total = 263.50 m²

CONCRETO: fck 250 Kgf/cm²

CARLOS SCHOFFEN Arquitetura

OBRA: CÂMARA DE VEREADORES DE CAIBATÉ
RUA ADÃO SCHNEIDER, ESQUINA AVENIDA CIRIBIANO TEIXEIRA MACHADO - CAIBATÉ/RS

PRANCHA: E-03

PROPRIETÁRIO: CÂMARA DE VEREADORES DE CAIBATÉ

RESP. TÉCNICO: CARLOS SCHOFFEN

ÁREA: 407,05 m²
ESCALA: 1/50
DESENHO: MARCIEL ORTIS
DATA: NOVEMBRO/2013

PROJETO: ESTRUTURAL

TÍTULO: • DETALHAMENTO DOS PILARES E SAPATAS