


PAVIMENTAÇÃO
ÁREA URBANA
SÃO NICOLAU / RS

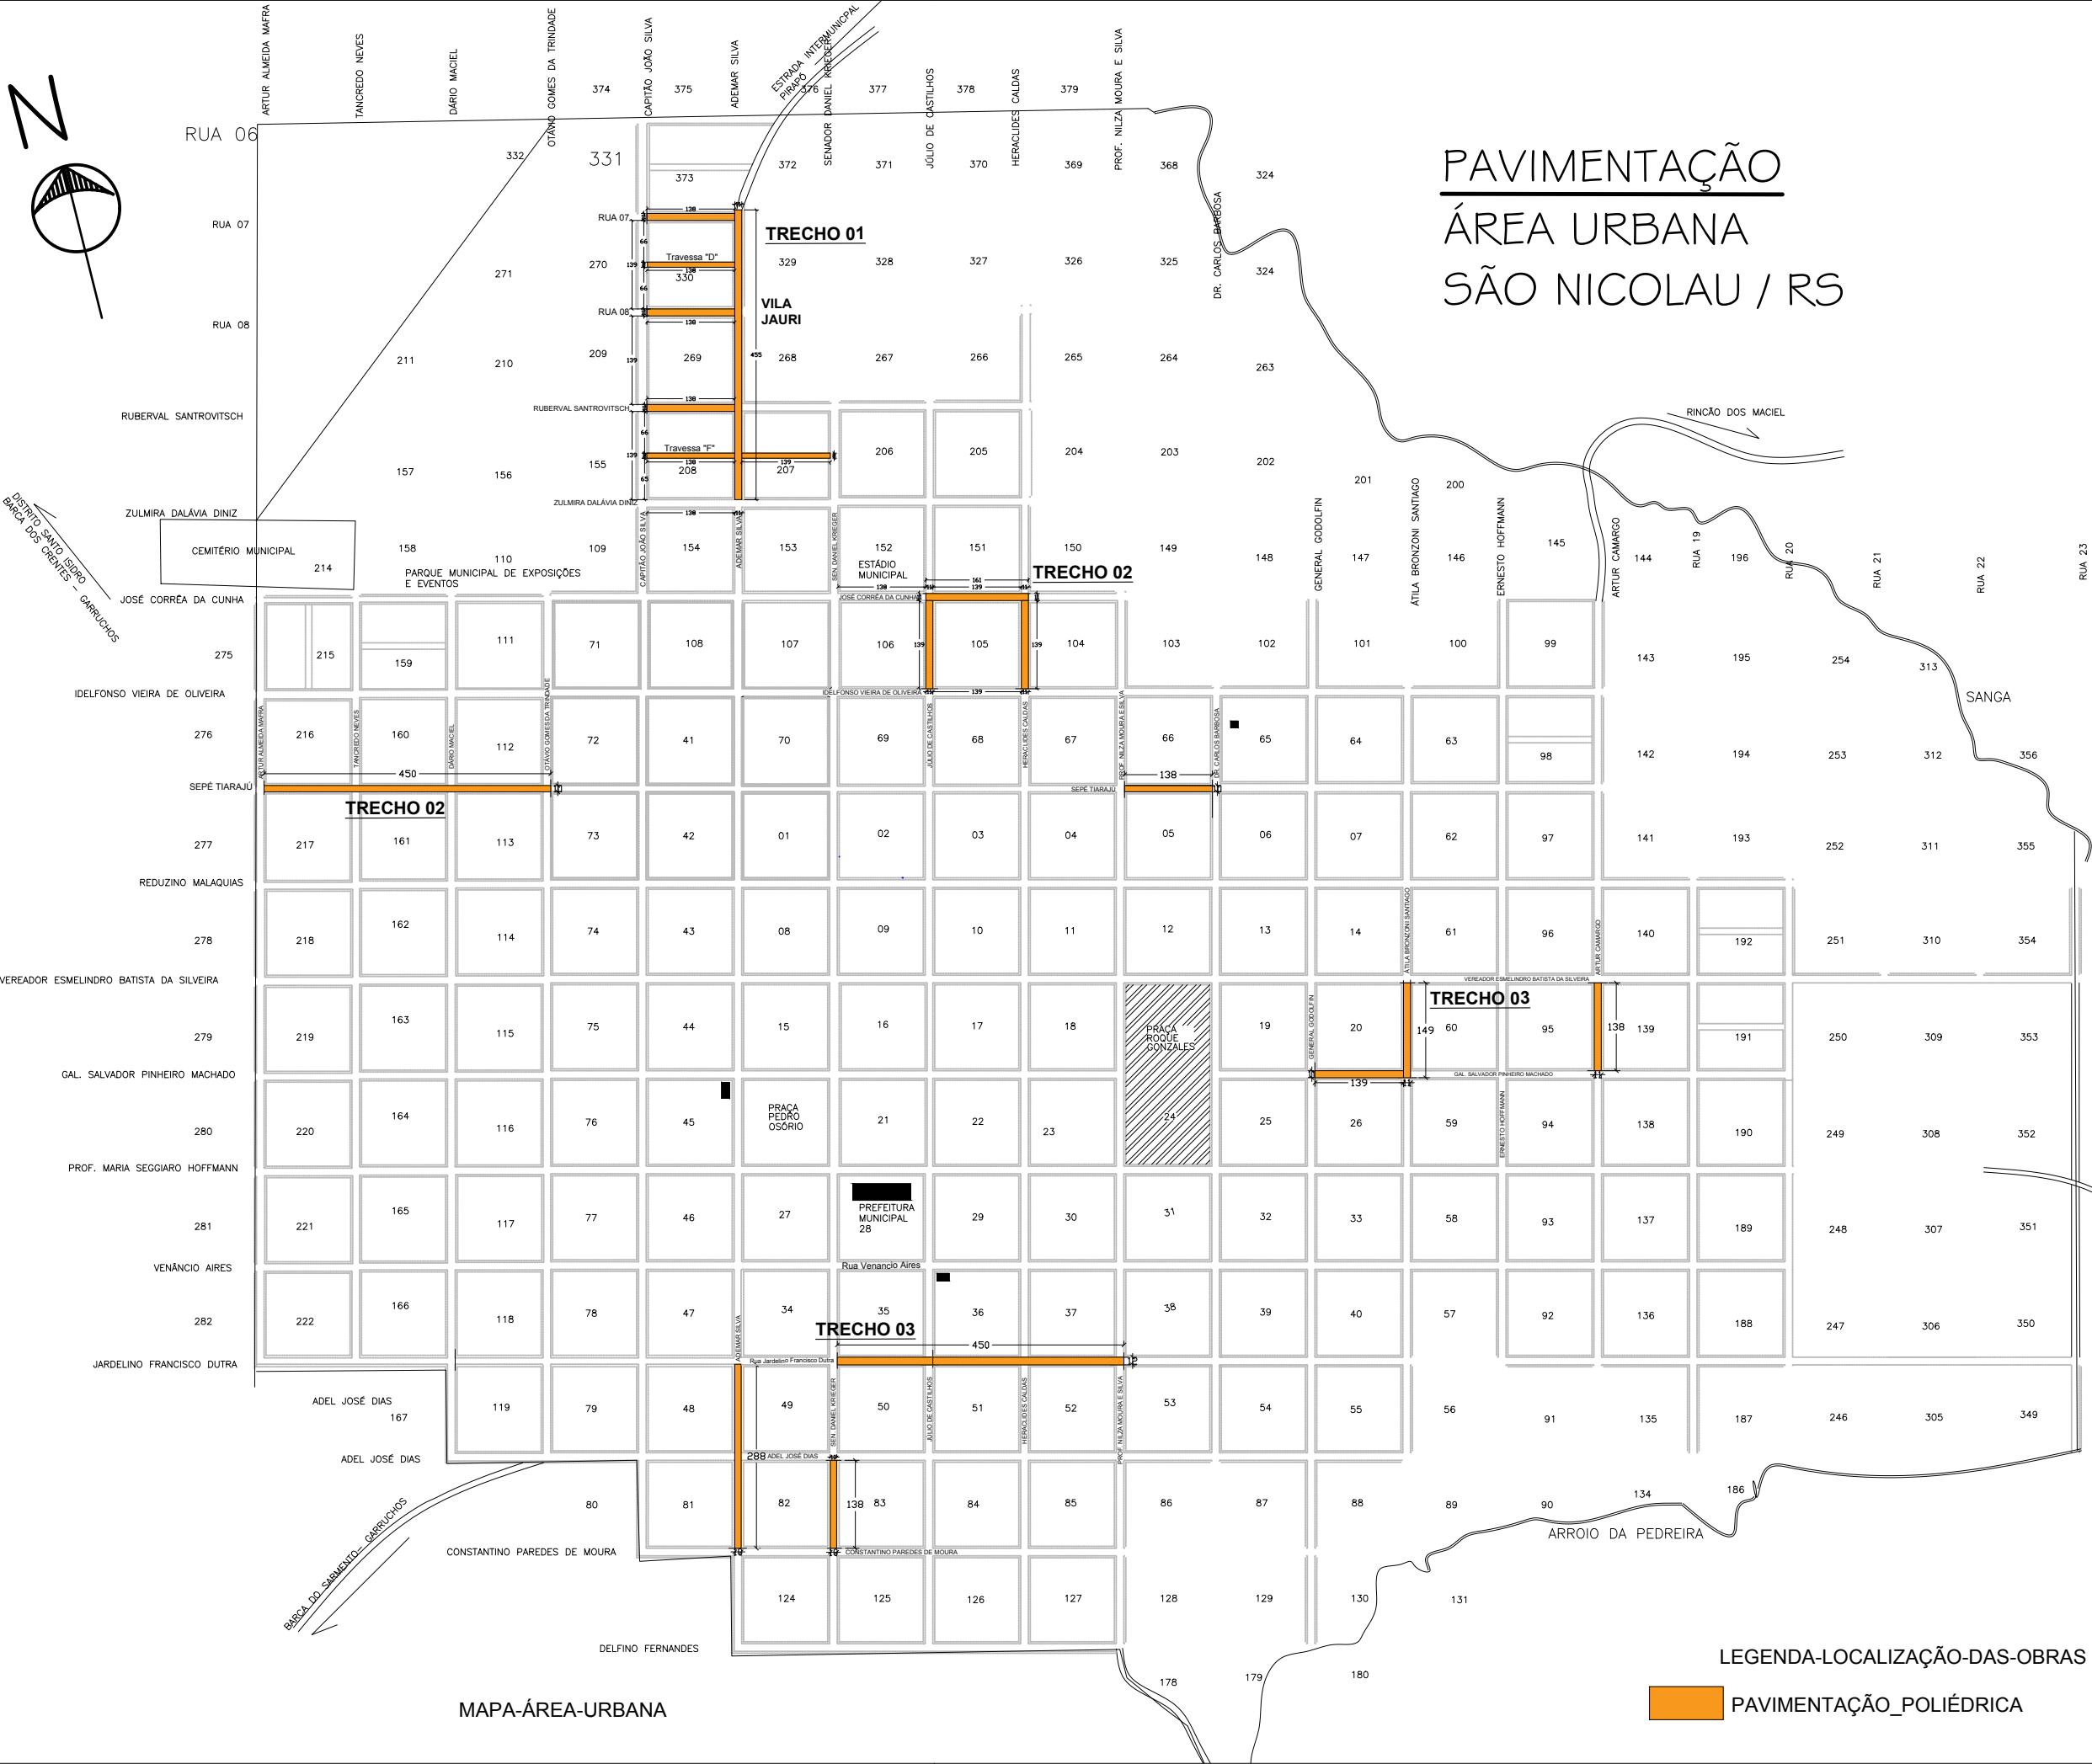

MAPA-ÁREA-URBANA

LEGENDA-LOCALIZAÇÃO-DAS-OBRAS

PAVIMENTAÇÃO POLIÉDRICA



PREFEITURA MUNICIPAL DE SÃO NICOLAU
PRIMEIRA QUERÊNCIA DO RIO GRANDE DO SUL

www.saonicolau.rs.gov.br
(55) 3363-2100

Administração 2017|2020
"Por um São Nicolau melhor"

OBRA: REQUALIFICAÇÃO DO CENTRO HISTÓRICO DE SÃO NICOLAU

LOCAL: CENTRO, PRAÇA ROQUE GONZALES - SÃO NICOLAU/RS

ESCALA INDICADA
DATA ABR/2019
DESENHO GBL

CONTEÚDO
LOCALIZAÇÃO PAVIMENTAÇÃO
Área Total: 37.934 m²

FOLHA
01/11

PREFEITURA MUNICIPAL
RICARDO MIGUEL KLEIN
PREFEITO MUNICIPAL

RESPONSÁVEL TÉCNICO
OSMAR LUIS DA SILVA
ENG. CIVIL CREA RS 145736