


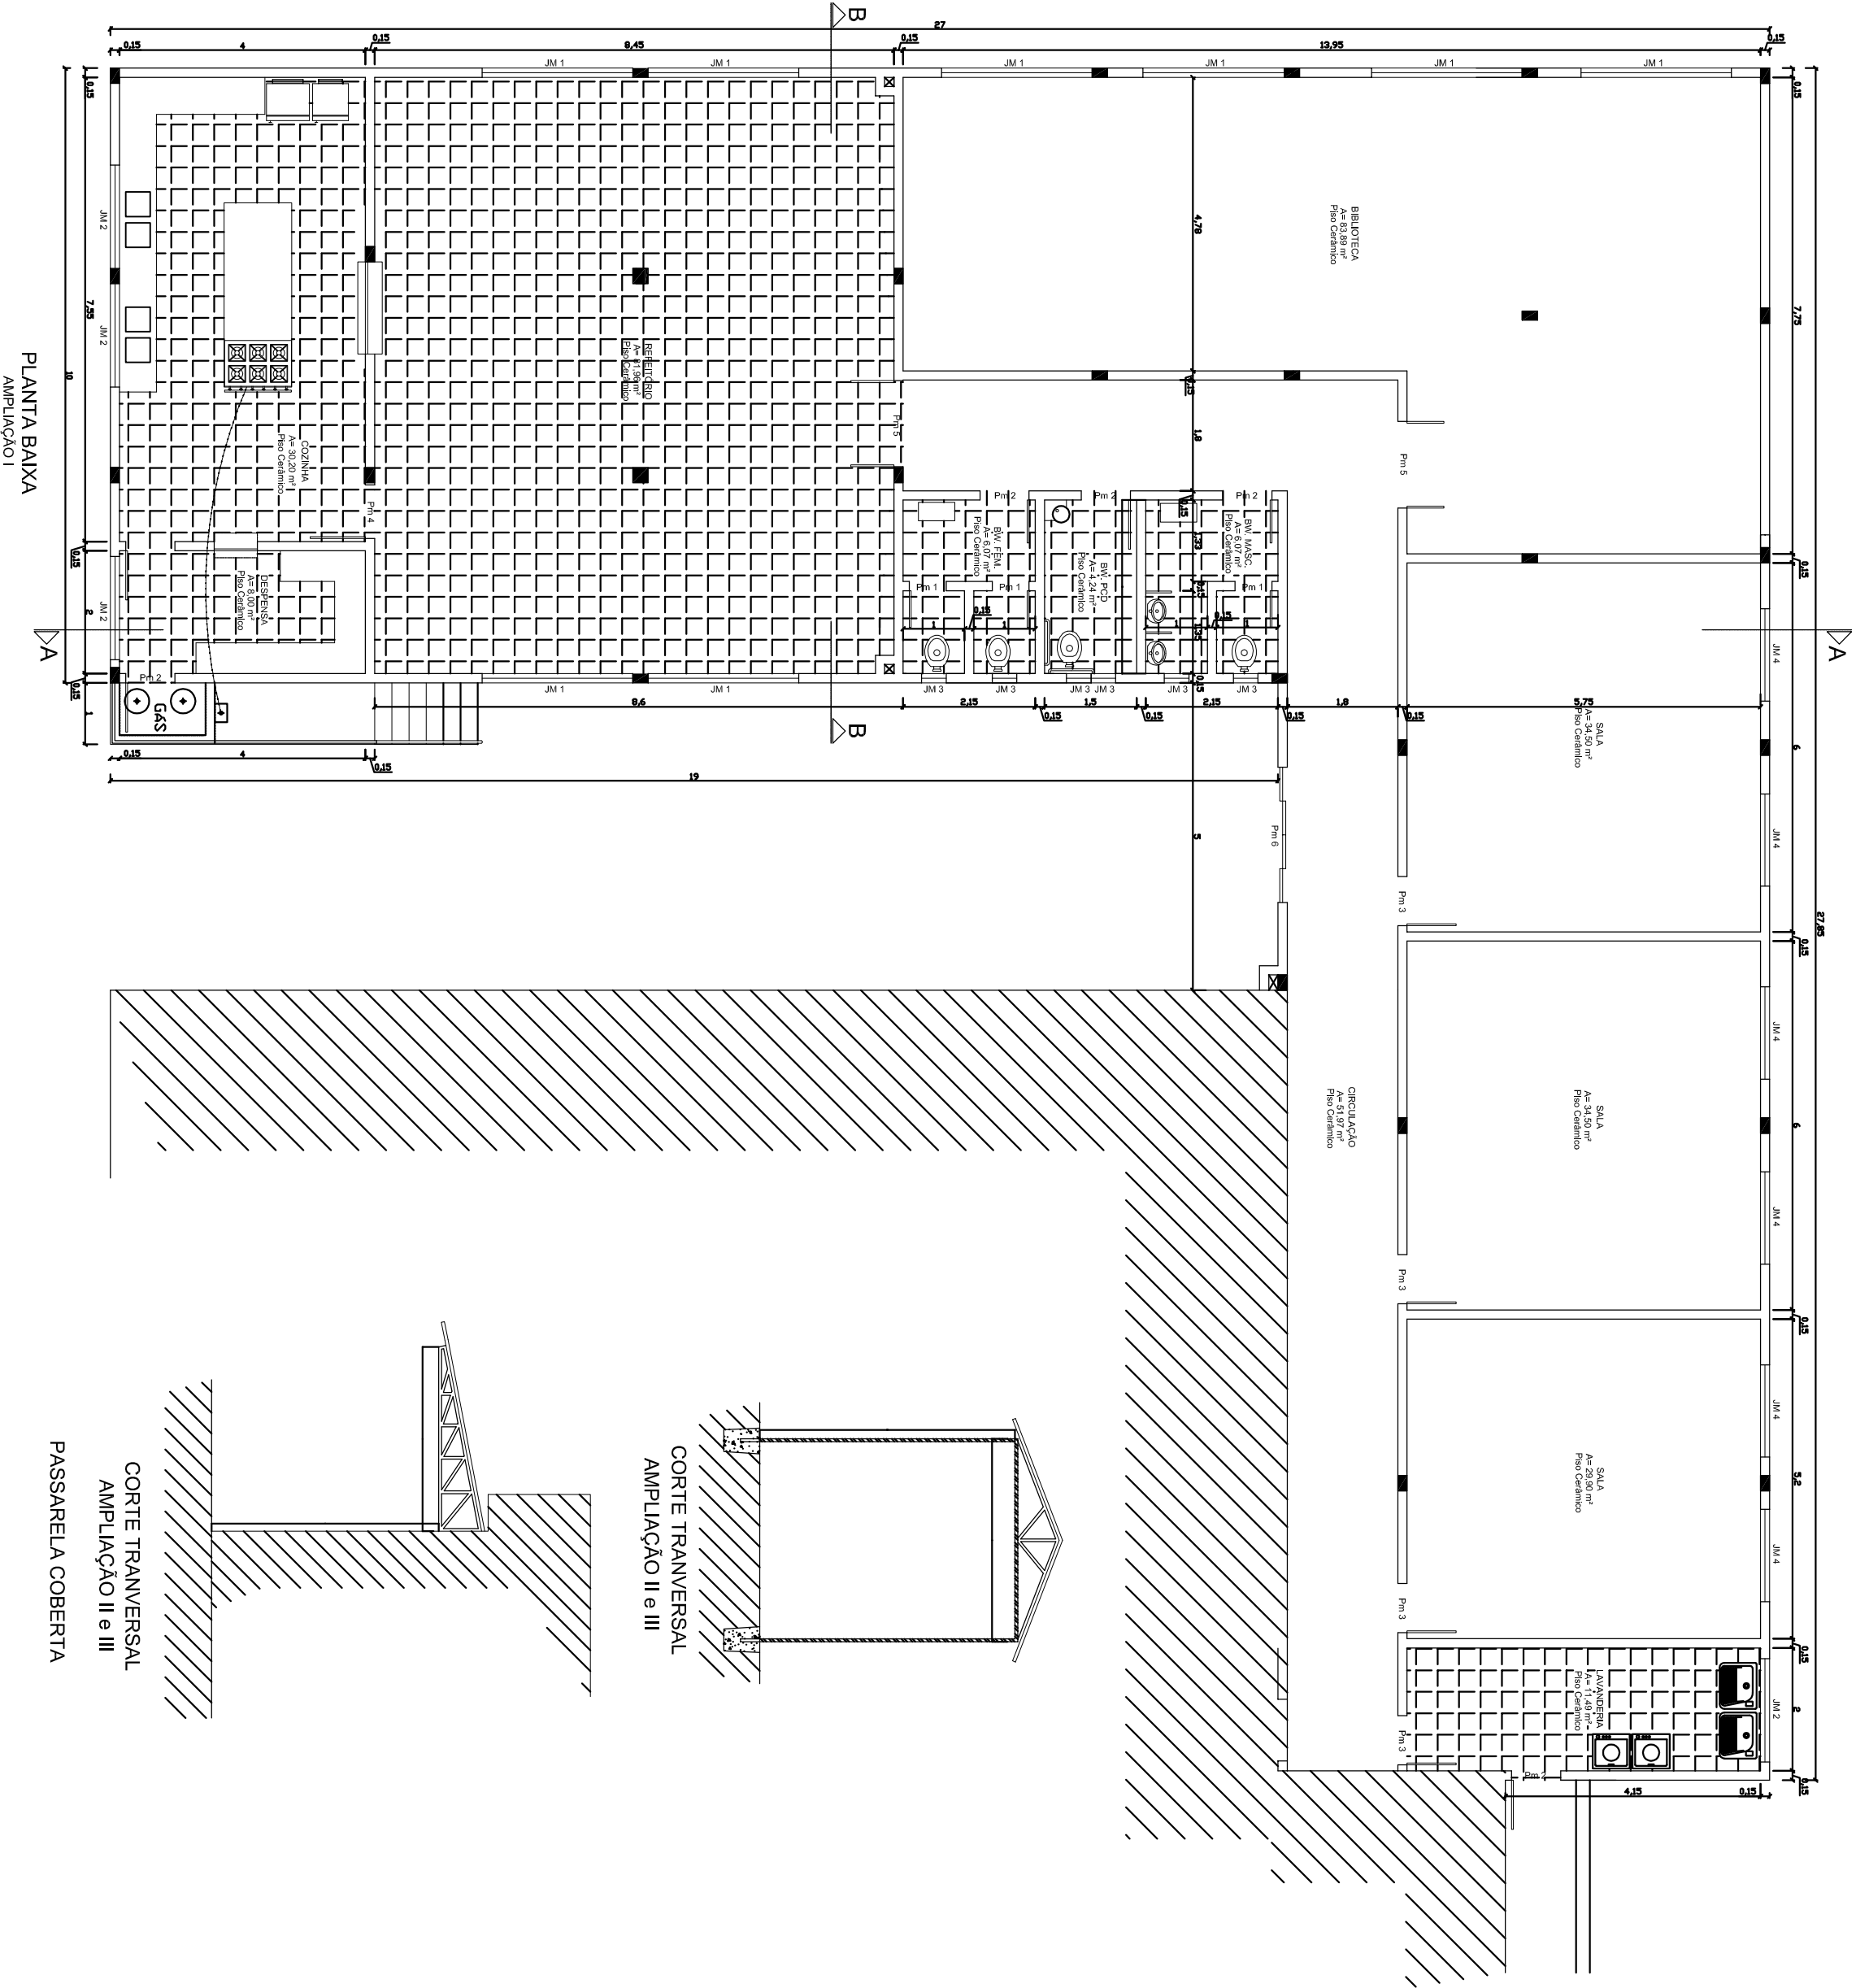

PREFEITURA SÃO PAULO DAS MISSÕES			
AMPLIAÇÃO COLÉGIO LAVINA			
PRÓPRIETÁRIO:			
RESP. TÉCNICO PROJETO:		RESP. TÉCNICO EXECUÇÃO:	
Engenheiro Civil LEANDRO PLO		CREA100061D/RS	
ESCALA:	1/100	Planta Baixa, Corte e Cobertura Pátio Interno	ÁREA: 619,59m²
DATA:	Março 2019	ARQ.	03/05