



PAINEL EM VIDRO LAMINADO ESPELHADO, 3+3mm, FIXADO EM SUPORTES DE ALUMÍNIO ANODIZADO PRETO, LIGA 6060 TÂMPERA T5 LINHA FACHADA ATLANTA 2 SISTEMA ESTRUTURAL SILICONE GLAZING SG51s FIXADO EM ESTRUTURA DE ALUMÍNIO COR PRETA QUE SERVIRÁ DE APOIO A TODO O PAINEL

PORTE 2 FOLHAS DE ABRIR COM ESTRUTURA EM ALUMÍNIO COR PRETA E VIDRO LAMINADO ESPELHADO 3+3MM, COM BARRA ANTI-PÂNICO DUPLA

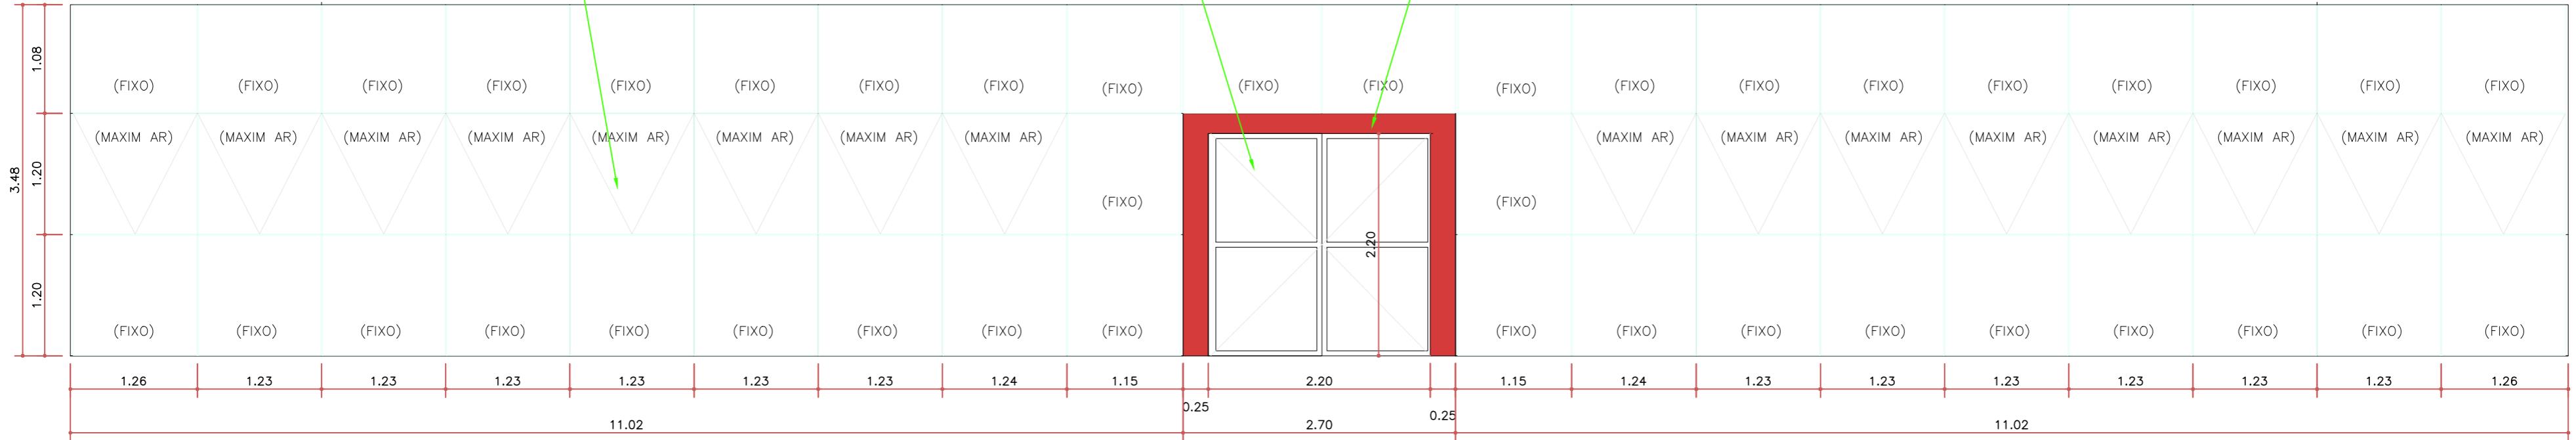

DETALHAMENTO PELE DE VIDRO

ESC. 1:50

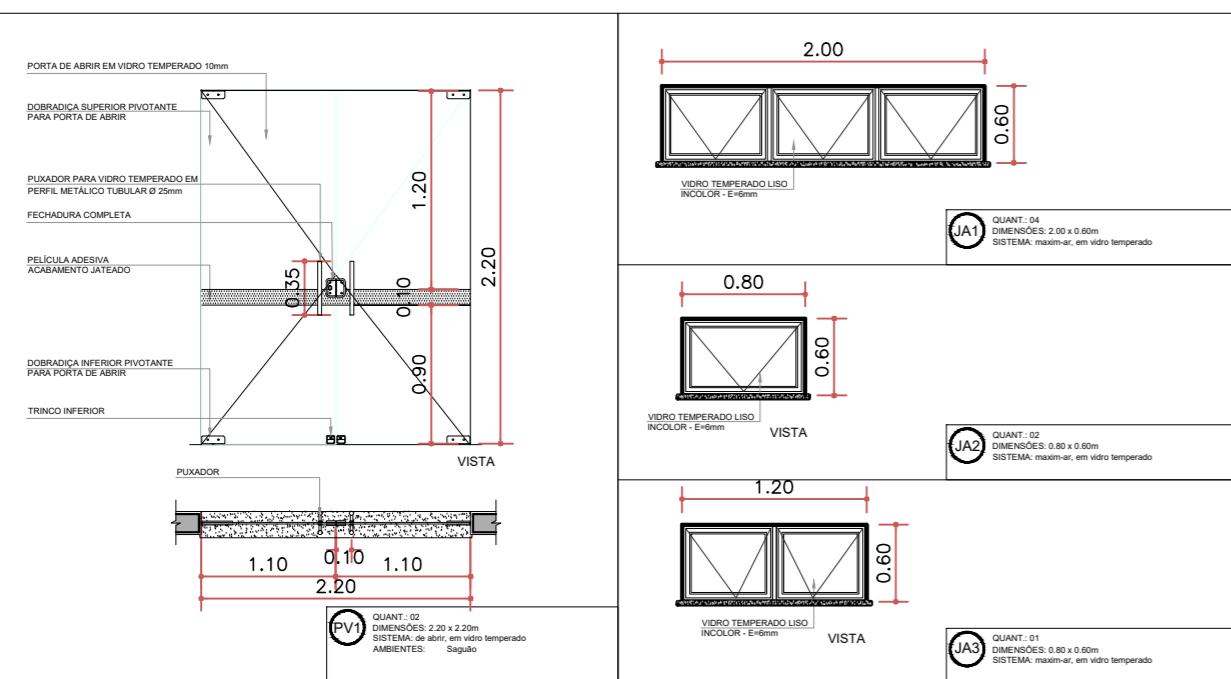

NOTAS

- COTAS EM METROS;
- COTAS DE NÍVEL EM METROS;
- CONFERIR MEDIDAS, ABERTURAS, NÍVEIS E PRUMOS NO LOCAL;
- MEDIDAS EM COTAS PREVALECEM SOBRE O DESENHO;
- ESSE DESENHO DEVE SER IMPRESSO COLORIDO;

DATA	DESENHO	RESPONSÁVEL	FOLHA
26/01/2024	Hesley	Arq. Hesley Limberger	04
ESCALA INDICADA	ARQUIVO		
	BIBLIOTECA_MUSEU_PROJETO_FINAL.DWG		04

TÍTULO

PROJETO ARQUITETÔNICO
DETALHAMENTO ESQUADRIAS E PERSPECTIVA

PROJETO

PREDIO MUSEU E BIBLIOTECA

CLIENTE

MUNICÍPIO DE SANTA BÁRBARA DO SUL

TRABALHO DESENVOLVIDO POR:

RESPONSÁVEL
TÉCNICO:

HESLEY LIMBERGER
ARQUITETO E URBANISTA - CAU A45.898-8

PROPRIETÁRIO:

MUNICÍPIO DE SANTA BÁRBARA DO SUL
MARIVANE BASANELLA KUHN
PREFEITA MUNICIPAL EM EXERCÍCIO

