



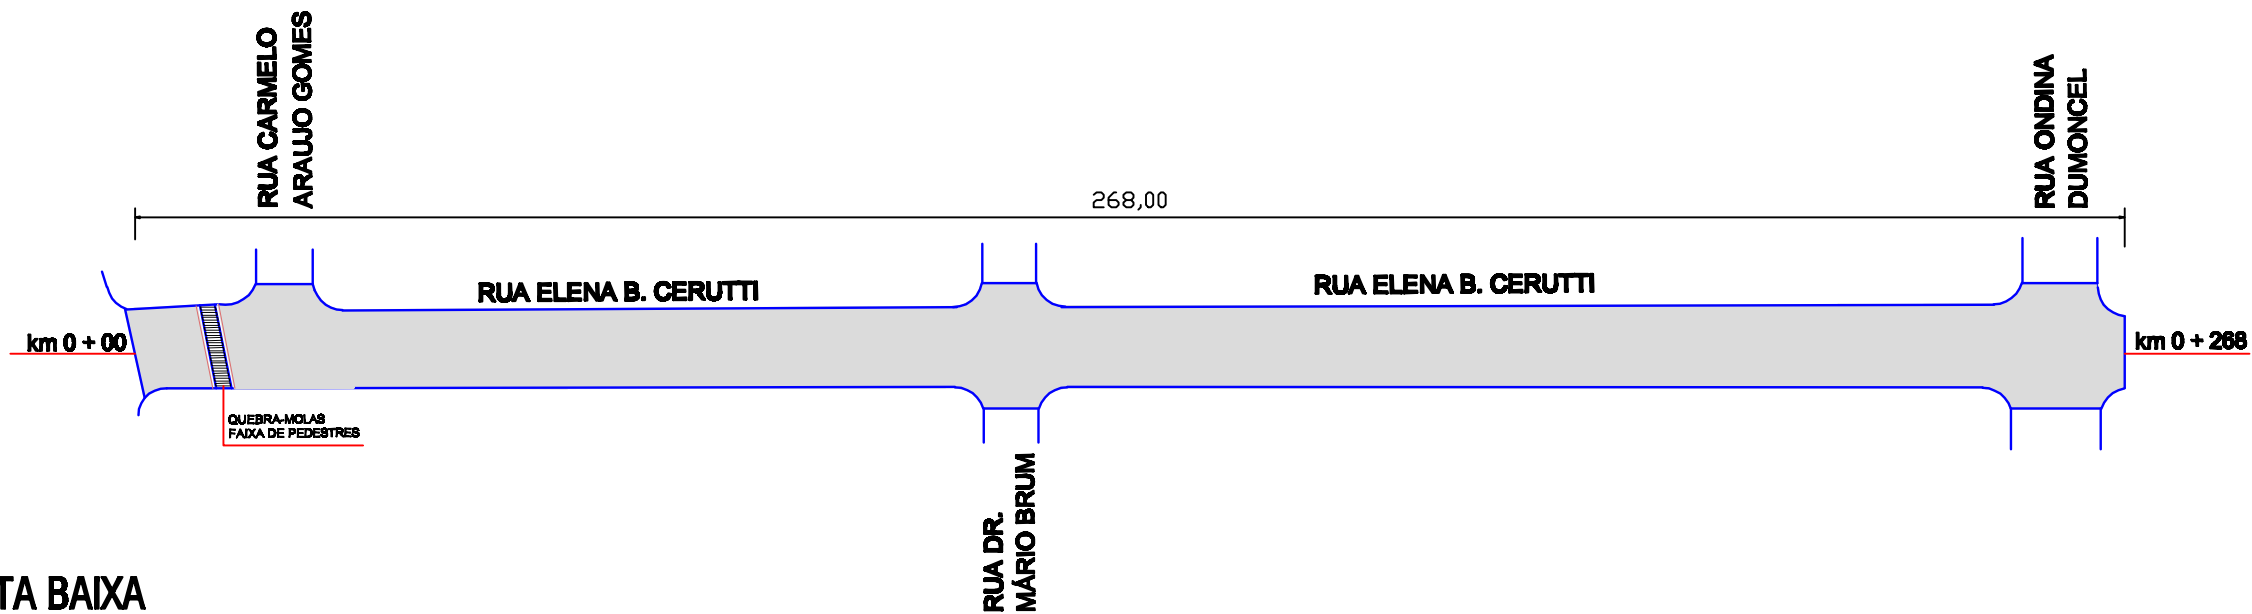

PLANTA BAIXA
Sem escala

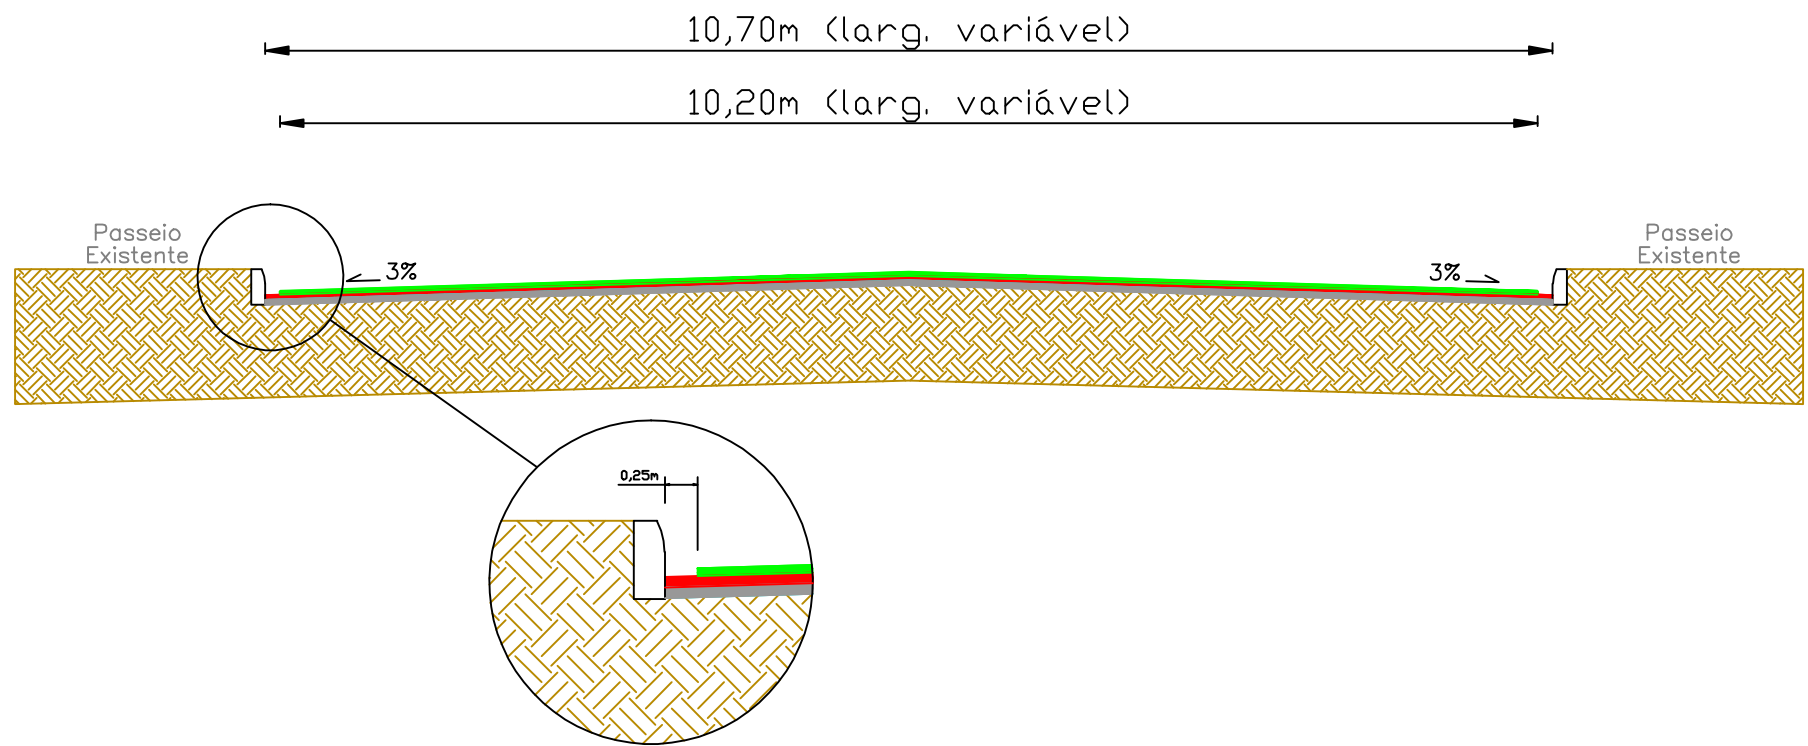

SEÇÃO TIPO
Sem escala

LEGENDA

- Camada de C.B.U.Q. (e=3,0cm)
- Camada de C.B.U.Q. (e=4,50cm)
- Calçamento existente
- Sub-leito

		PREFEITURA MUNICIPAL DE SANTA BÁRBARA DO SUL / RS		ESTADO: RS
PROJETO DE ENGENHARIA PAVIMENTAÇÃO ASFÁLTICA		TÍTULO: PLANTA BAIXA DA PAVIMENTAÇÃO SEÇÃO TIPO DE PAVIMENTAÇÃO		MUNICÍPIO: SANTA BÁRBARA DO SUL
RESPONSÁVEL TÉCNICO: Adelmo Giffard Spahr Eng. Civil CREA RS 200.976	PROFESSOR: Luiz Artur dos Santos Rosa Prefeito Municipal	LOCAL: RUA ELENA CERUTTI	DATA: 2016	ESCALA: SEMI ESCALA
		ÁREA: 2.967,80m²	ÁREA TOTAL: 8.271,76m²	
				PROJETO: 02/06