

CONVENÇÕES (NBR-14100)

	SIRENE ALARME INCÊNDIO
	CENTRAL DE ALARME DE INCÊNDIO
	ACIONADOR ALARME INCÊNDIO
	Q. DE COMANDO AUTOM. BOMBA
	BOMBA DE RECALQUE
	HIDRANTE DUPLO
	HIDRANTE SIMPLES
	MANGOTINHO
	ABRIGO DE MANGUEIRAS
	HIDRANTE DE RECALQUE
	RESERVA TÉCNICA
	ACESSO DE VIATURAS

LEGENDA SINALIZAÇÃO

CÓDIGO	SÍMBOLO	SIGNIFICADO
1		PROIBIDO FUMAR
9		RISCO DE CHOQUE ELÉTRICO

LEGENDA ILUMINAÇÃO EMERGÊNCIA

	ILUMINAÇÃO EMERG.TIPO BALIZAMENTO
	ILUMINAÇÃO EMERG.TIPO ACLAR. 2x8 W
	BLOCO DE ILUMINAÇÃO EMERG. 2 FARÓIS


	ROTA DE FUGA - SAÍDA FINAL
	ROTA DE FUGA - DIREÇÃO A SEGUIR

LEGENDA PPCI - SINALIZAÇÃO

CÓDIGO	SÍMBOLO	SIGNIFICADO	DIMENSÃO	MATERIAL
13		SAÍDA A DIREITA	15x30 cm	Fotoluminescente - 1mm
13		SAÍDA A ESQUERDA	15x30 cm	Fotoluminescente - 1mm
14		SAÍDA A ESQUERDA	15x30 cm	Fotoluminescente - 1mm
16		SAÍDA A DIREITA PELO ANDAR DE BAIXO	15x30 cm	Fotoluminescente - 1mm
16		SAÍDA A ESQUERDA PELO ANDAR DE BAIXO	15x30 cm	Fotoluminescente - 1mm
16		SAÍDA A ESQUERDA PELO ANDAR DE CIMA	15x30 cm	Fotoluminescente - 1mm
16		SAÍDA A DIREITA PELO ANDAR DE CIMA	15x30 cm	Fotoluminescente - 1mm
17		SAÍDA	15x30 cm	Fotoluminescente - 1mm
25		EXTINTOR DE INCÊNDIO	15x30 cm	Fotoluminescente - 1mm

LEGENDA EXTINTORES

	EXTINTOR PORTATIL DE CO2
	EXTINTOR PORTATIL DE AGUA PRESSUR.
	EXTINTOR PORTATIL TIPO PQS
	EXTINTOR PORTATIL DE ABC
	EXTINTOR PORTATIL DE ESPUMA MEC.

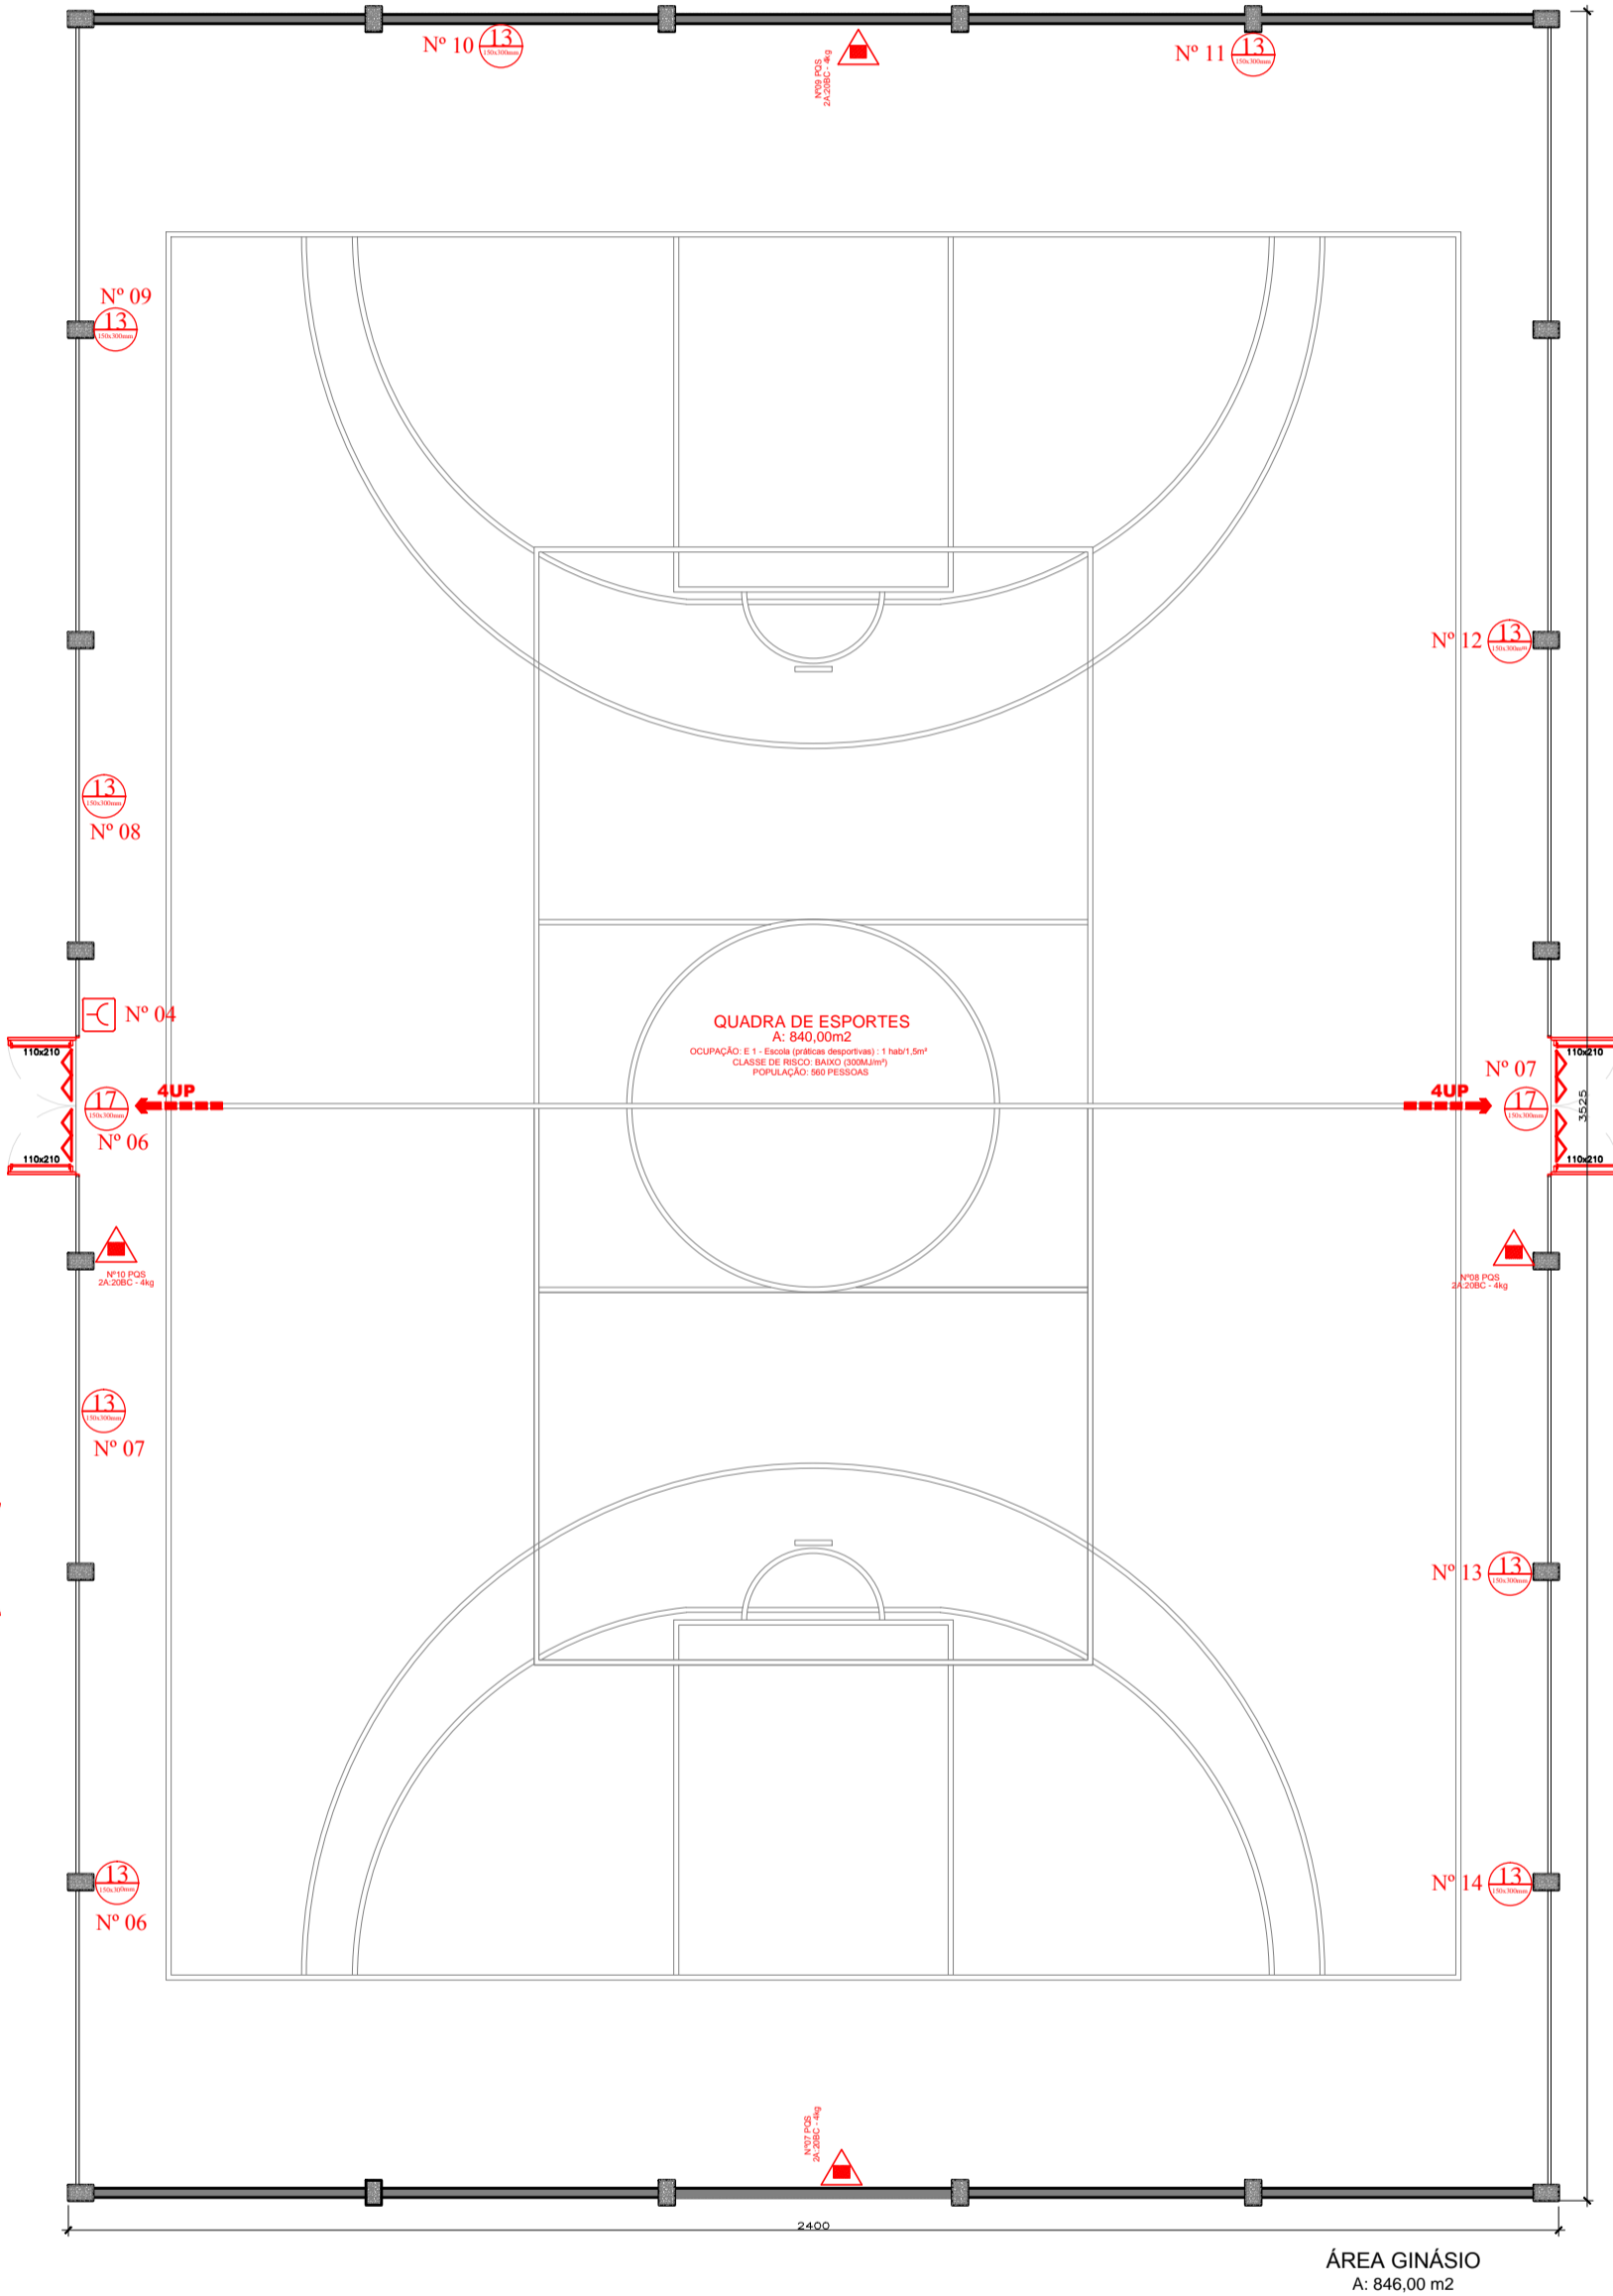

PLANTA PPCI PAVIMENTO TÉRREO

ÁREA PAV. TÉRREO ESCOLA

ÁREA GINÁSIO

EMEF EGYDIO VÉSCIA

Projeto:

PPCI

Proprietário:

EMEF EGYDIO VÉSCIA

Resp.Técnico:

Eng°. Paulo Machado

CREA/RS 135007-D

Local: RUA MÁRIO BRUM, 57, CENTRO - SANTA BÁRBARA DO SUL - RS

Área Total: 3.240,58m²

ART:

Escala: 1 / 125

Data: 05/04/2019