


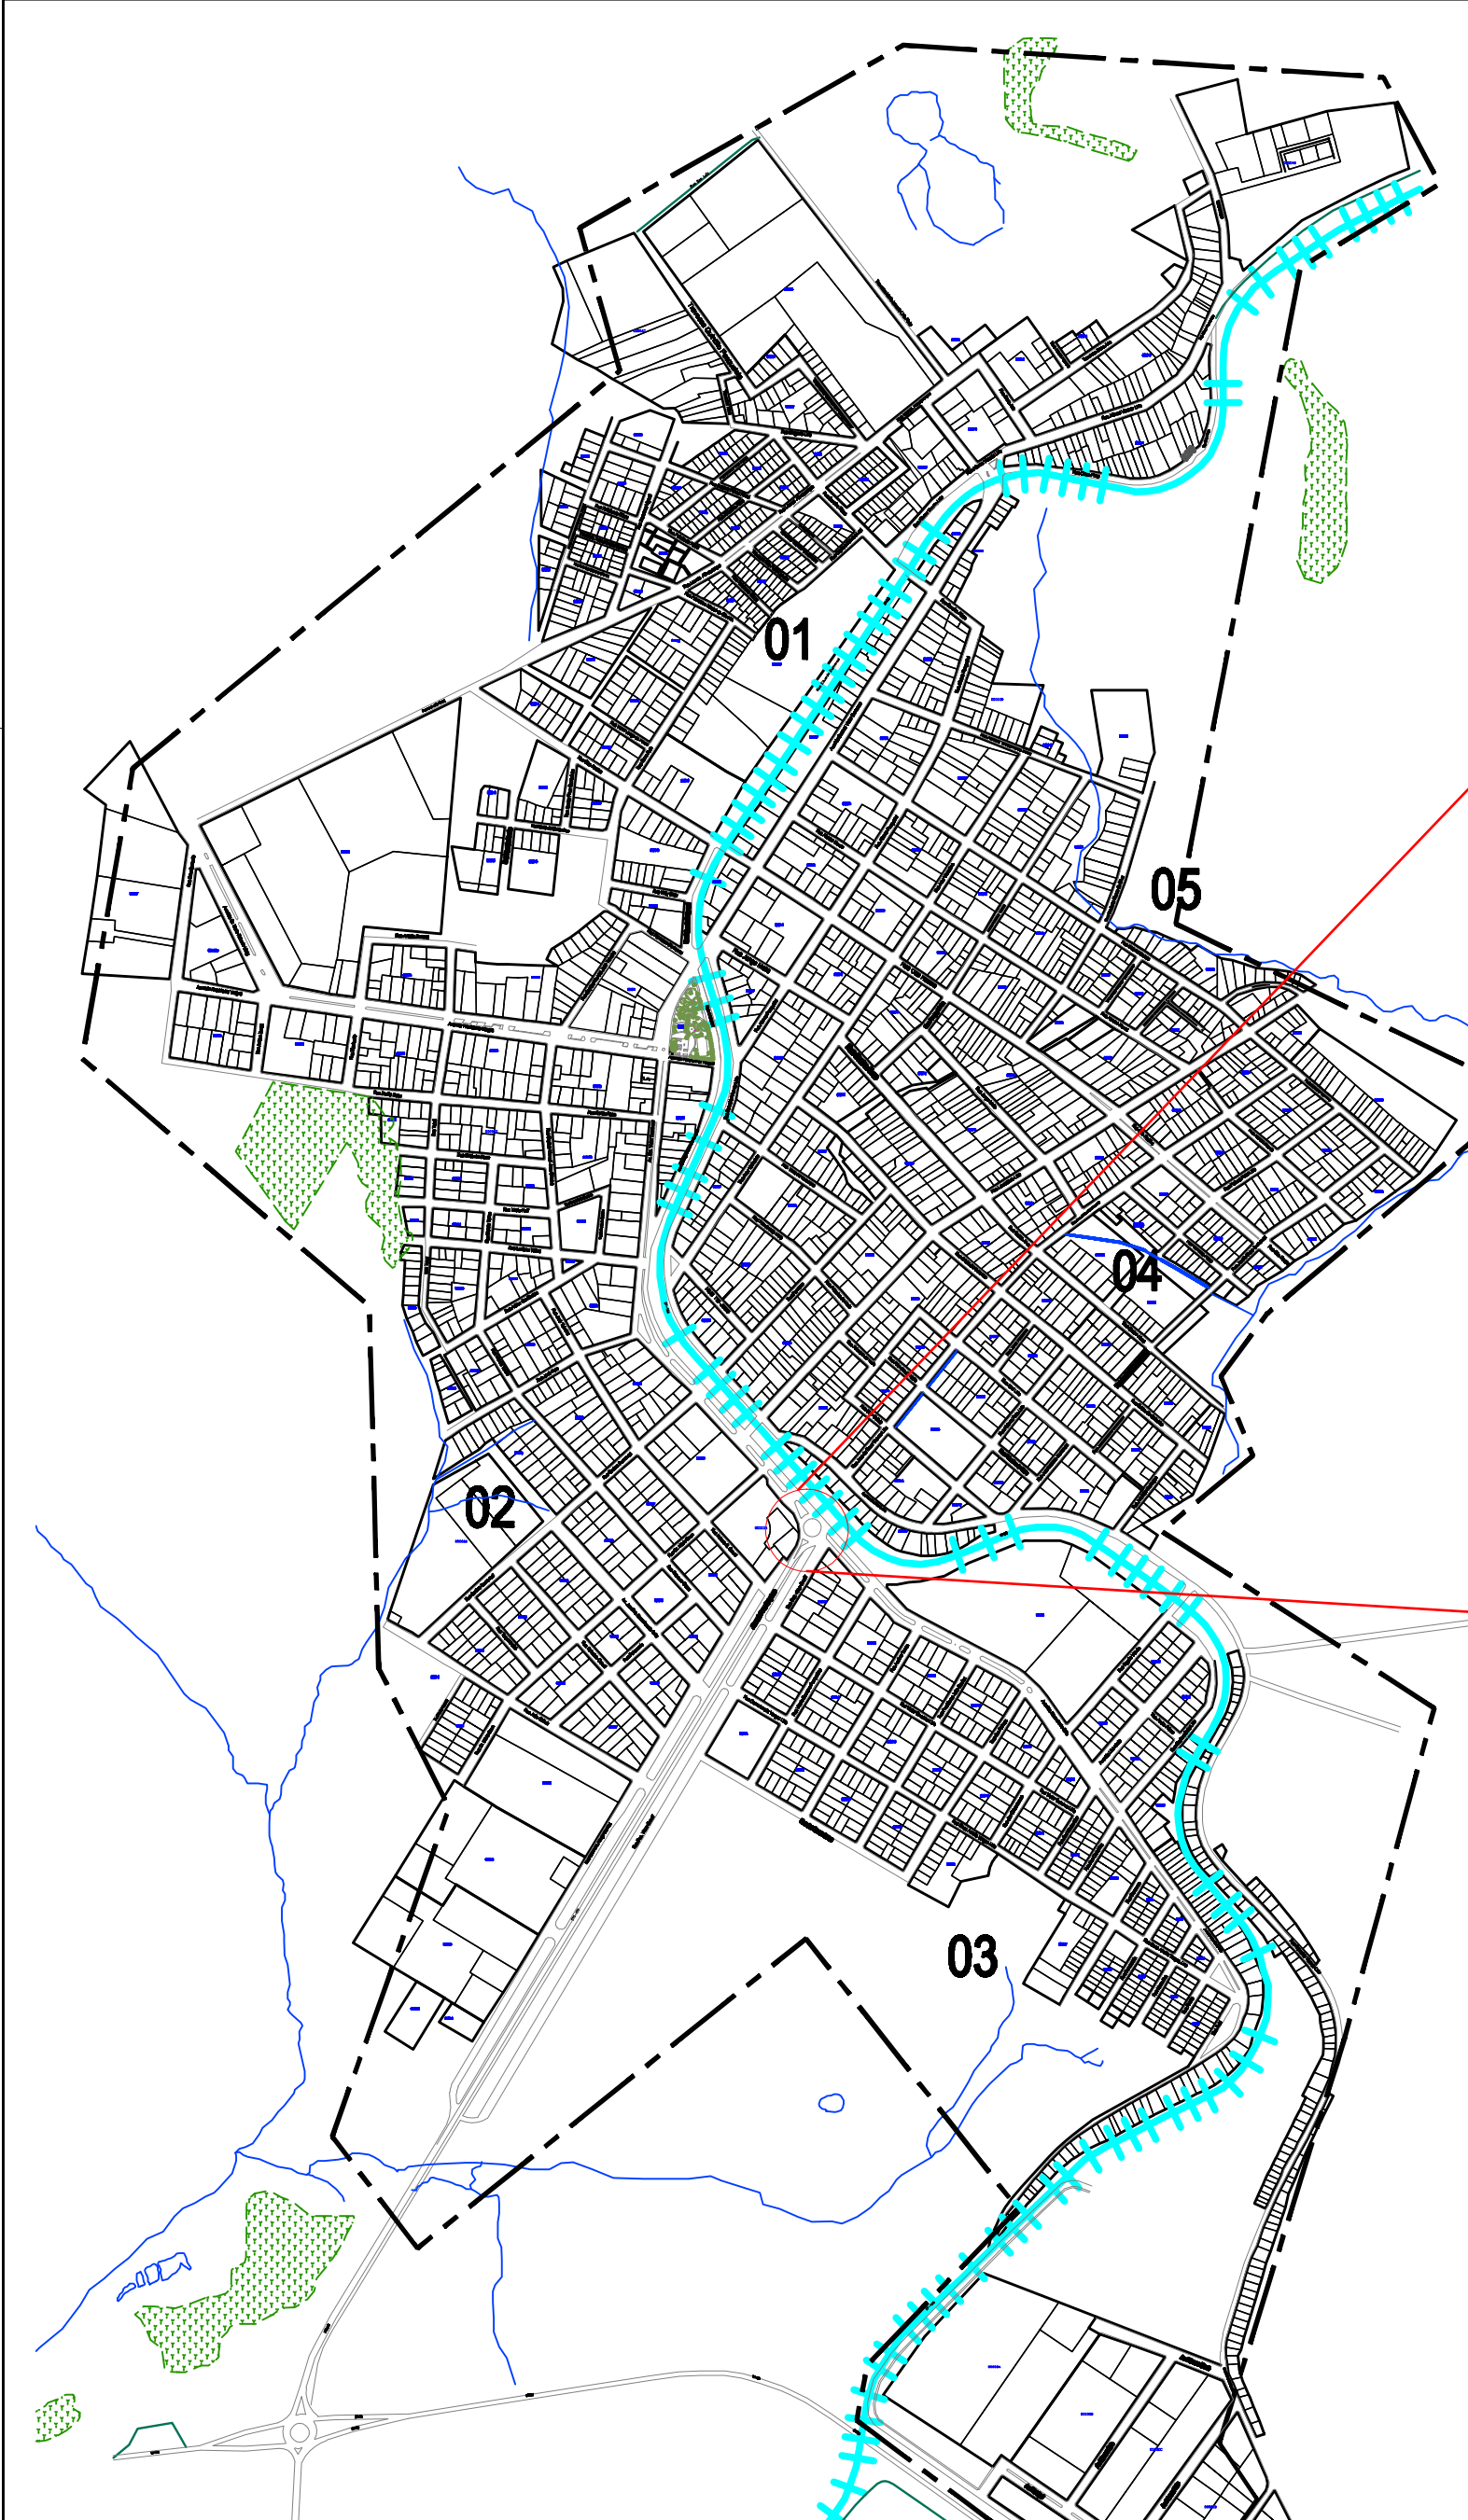

PLANTA DE LOCALIZAÇÃO
ESCALA 1:500

 SANTA BÁRBARA DO SUL PREFEITURA 2021-2024 Cidade de todas as idades			
OBRASERVIC: REVITALIZAÇÃO DO MONUMENTO SANTA BÁRBARA			
PROPRIETÁRIO: MUNICÍPIO DE SANTA BÁRBARA DO SUL			
ENDEREÇO: AV. EDUARDO DE BRITO, S/Nº - SANTA BÁRBARA DO SUL/RS			
DESCRIÇÃO: PLANTA DE SITUAÇÃO - PLANTA DE LOCALIZAÇÃO			
RESPONSÁVEL TÉCNICO:		PROPRIETÁRIO:	
KAOE PEIXOTO TESCHE ENGENHEIRO CIVIL - CREAR/S 200913		MUNICÍPIO DE SANTA BÁRBARA DO SUL MARIO ROBERTO UTZIG FILHO PREFEITO MUNICIPAL	
DESENHO:	DATA:	ESCALA:	ÁREA:
Heeley	30/12/2021	Indicada	492,34m²

ARQ-01