



Planta baixa - Pavimentação Sem escala

LOCAL: Rua Alberto Pasqualini
EXTENSÃO: 131,00 m
LARGURA: 10,50 m
ÁREA: $131,00 \times 10,50 = 1456,18 \text{ m}^2$
ÁREA: - Pintura de Ligação: $1456,18 \text{ m}^2$
- Capeamento: $1456,18 \text{ m}^2 \times 0,04 \text{ m} = 58,24 \text{ m}^3 \times 2,5548 \text{ t/m}^3 = 148,81 \text{ ton.}$
- DTM: 59 Km

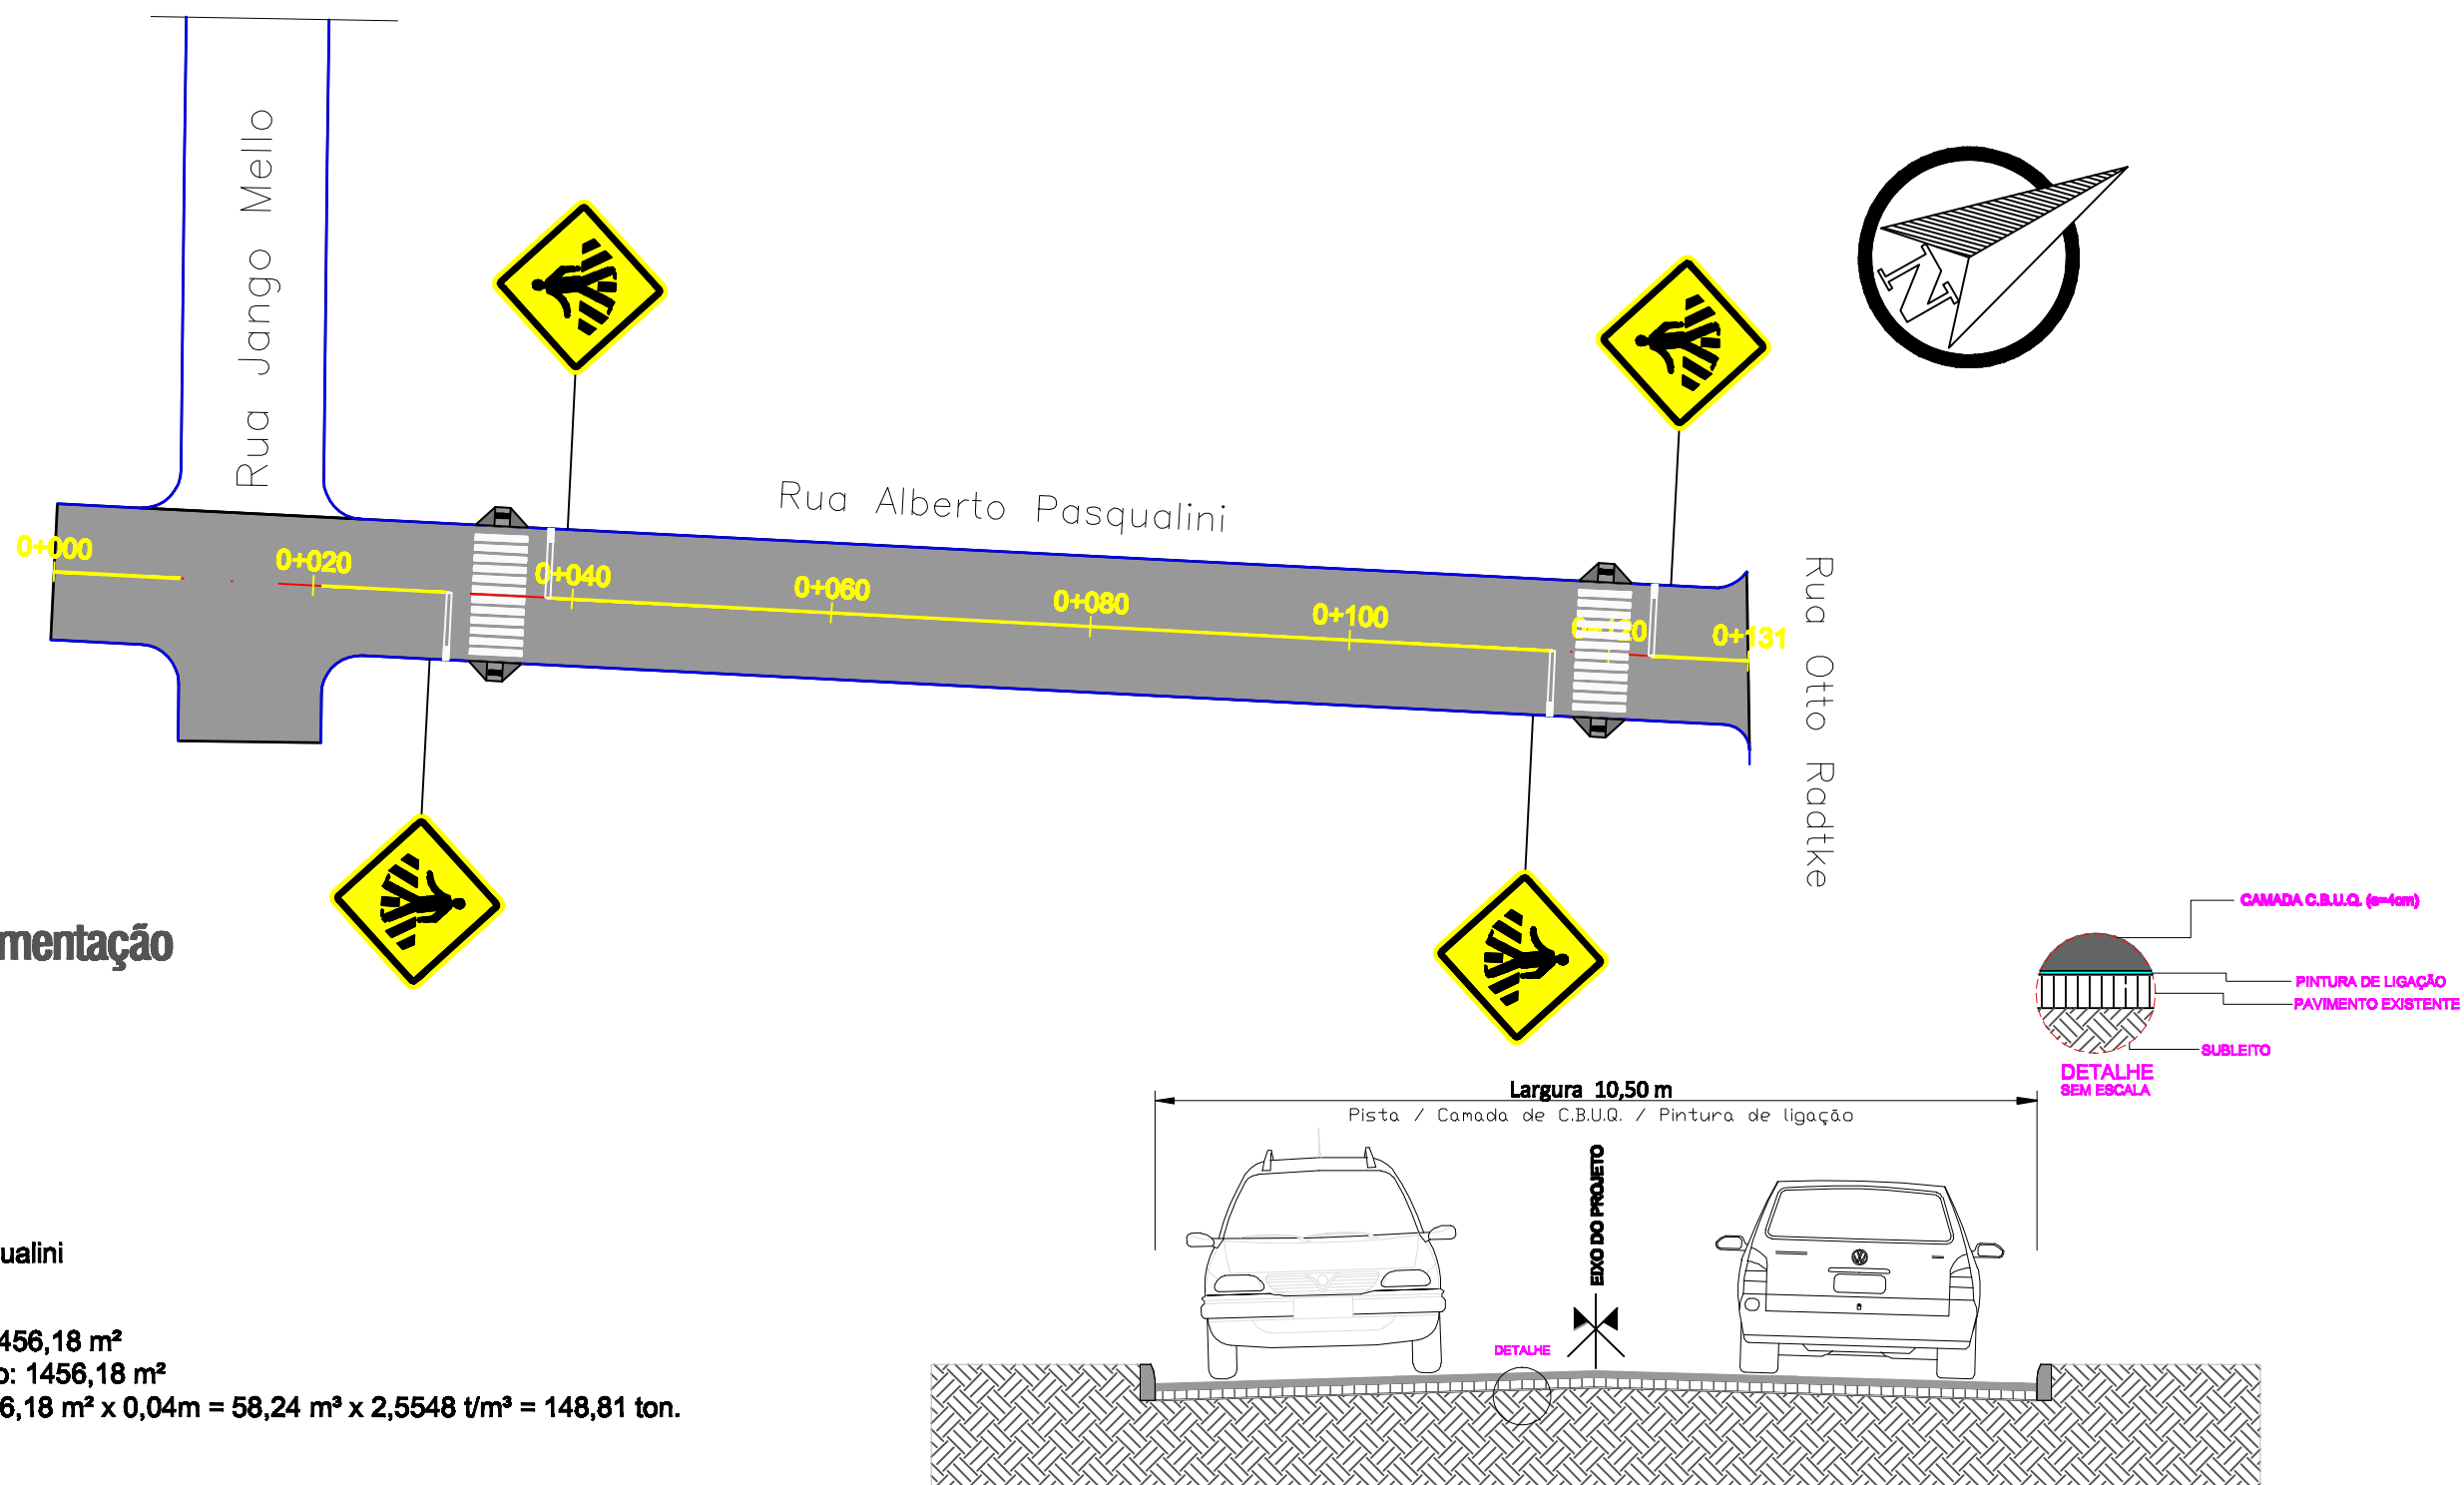

SEÇÃO TIPO DE PAVIMENTAÇÃO SEM ESCALA

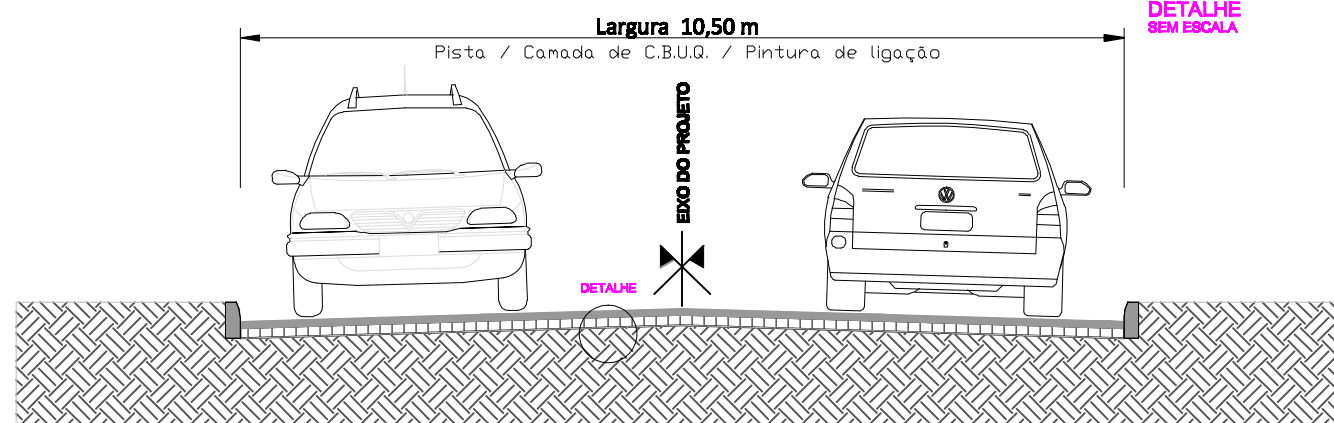

Legenda:

PAVIMENTAÇÃO - PLANTA BAIXA

- MEIO-FIO
- ÁREA DE PAVIMENTAÇÃO
- SÍMBOLO DE NORTE
- EIXO
- 0+380 ESTAQUEAMENTO



PREFEITURA DE SANTA BÁRBARA DO SUL
Administração 2017/2020
Cuidar de todos muda tudo!



MUNICÍPIO:
SANTA BÁRBARA DO SUL

OBRA:
PAVIMENTAÇÃO DE VIA URBANA

DESCRIÇÃO:
DETALHAMENTO DE PAVIMENTAÇÃO

DATA:
17/06/2019

RESPONSÁVEL TÉCNICO:

PROPRIETÁRIO:

ENDEREÇO: RUA ALBERTO PASQUALINI

ESCALA:
Indicada

KAOE PEDXOTO TESCHE
ENGENHEIRO CIVIL - CREMIS 200913

MUNICÍPIO DE SANTA BÁRBARA DO SUL
MARIO ROBERTO UTZIG FILHO
PREFEITO MUNICIPAL

EXTENSÃO: 131,00m
ÁREA A SER PAVIMENTADA: 1456,18m²

PRANCHA:
03