
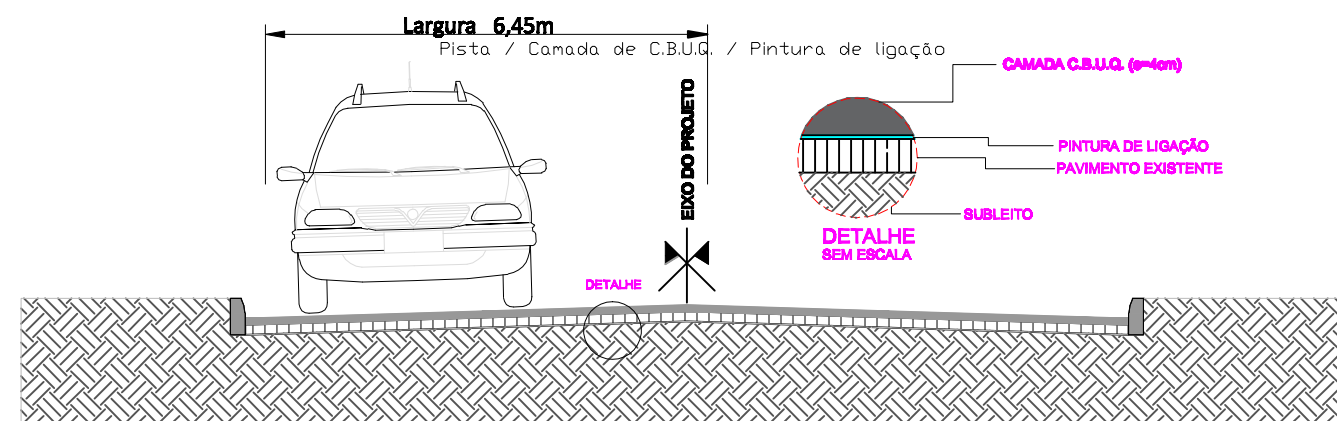


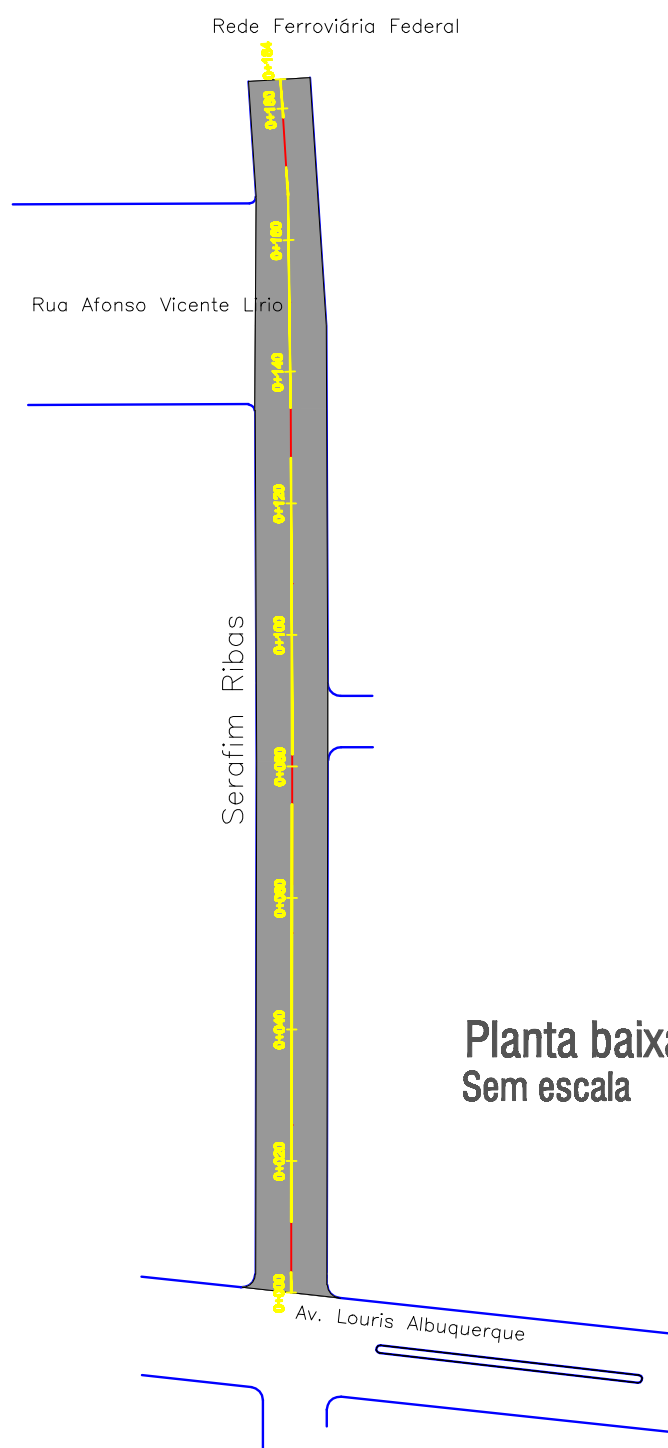

SEÇÃO TIPO DE PAVIMENTAÇÃO
SEM ESCALA

LOCAL: Rua Serafim Ribas
EXTENSÃO: 184,00 m
LARGURA: 10,63 m (média)
ÁREA: 184,00 x 10,63 = 1955,92 m² + 0,28 m² (Boca da Rua) = 1956,20 m²
ÁREA: - Pintura de Ligação: 1956,20 m² (sendo aplicada duas vezes)
- Camada Reg. CBUQ 3,00 cm: 1956,20m² x 0,03m = 58,69 m³ x 2,5548 t/m³ = 149,94 ton.
- Capeamento CBUQ 4,00 cm: 1956,20m² x 0,04m = 78,25 m³ x 2,5548 t/m³ = 199,91 ton.
- DTM: 59 Km

Legenda:

PAVIMENTAÇÃO - PLANTA BAIXA

ÁREA A SER PAVIMENTADA



PREFEITURA DE SANTA BÁRBARA DO SUL
Administração 2017/2020
Cuidar de todos muda tudo!



MUNICÍPIO:
SANTA BÁRBARA DO SUL

OBRA:
PAVIMENTAÇÃO DE VIA URBANA

DESCRIÇÃO:
DETALHAMENTO DE PAVIMENTAÇÃO

DATA:
17/06/2019

RESPONSÁVEL TÉCNICO:

PROPRIETÁRIO:

ENDEREÇO: RUA SERAFIM RIBAS
EXTENSÃO: 184,00m

ESCALA:
Indicada

KAOE PEIXOTO TESCHE
ENGENHEIRO CIVIL - CREMERS 200913

MUNICÍPIO DE SANTA BÁRBARA DO SUL
MÁRIO ROBERTO UTZIG FILHO
PREFEITO MUNICIPAL

ÁREA A SER PAVIMENTADA: 1956,20m²

PRANCHA:
15