


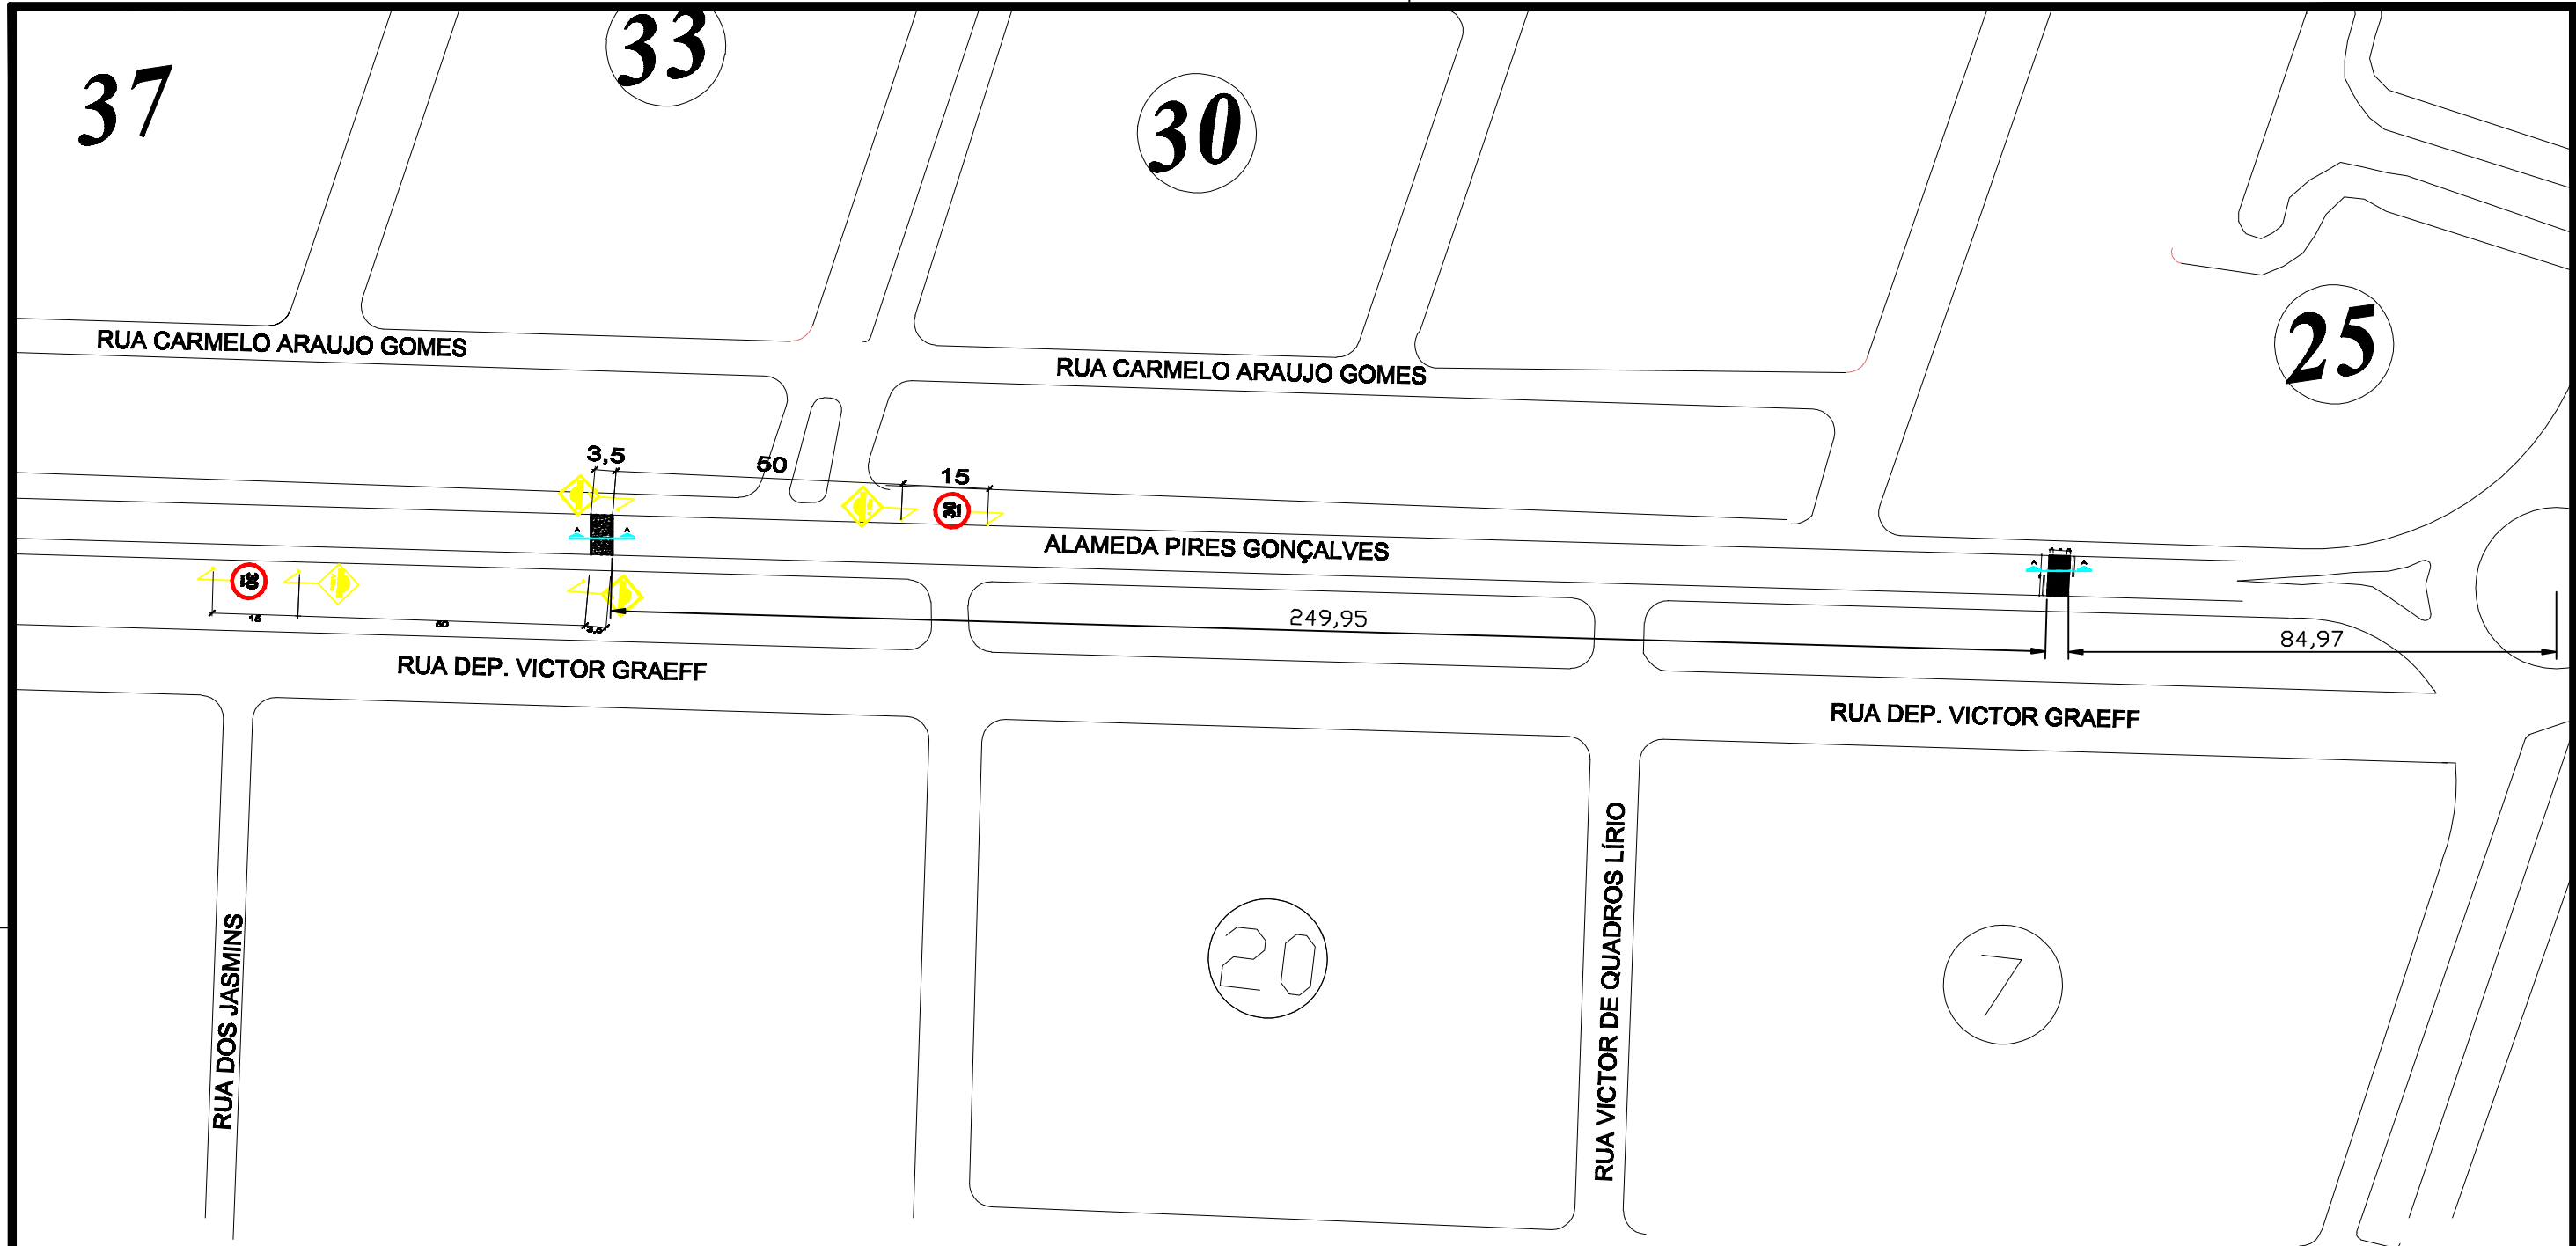

PLANTA DE LOCALIZAÇÃO
SEM ESCALA

PRANCHA A3 (420x297)

 PREFEITURA DE SANTA BÁRBARA DO SUL Administração 2017/2020 <i>Cuidar de todos muda tudo!</i>				MUNICÍPIO: SANTA BÁRBARA DO SUL
OBRA: REDUTOR DE VELOCIDADE (QUEBRA-MOLAS E FAIXA ELEVADA)		DESCRIÇÃO: CONTES E DETALHAMENTOS		DATA: 17/06/2019
RESPONSÁVEL TÉCNICO: KAOE PEIXOTO TESCHE ENGENHEIRO CIVIL - CREMOP 200013	PROPRIETÁRIO: MUNICÍPIO DE SANTA BÁRBARA DO SUL MÁRIO ROBERTO UTZIG FILHO PREFEITO MUNICIPAL	ENDEREÇO: ALAMEDA PIRES GONÇALVES	EXTENSÃO: INDICADA EM PLANTA	ESCALA: Indicada
		ÁREA A SER PAVIMENTADA: 106,62m²		PRANCHA: 10