
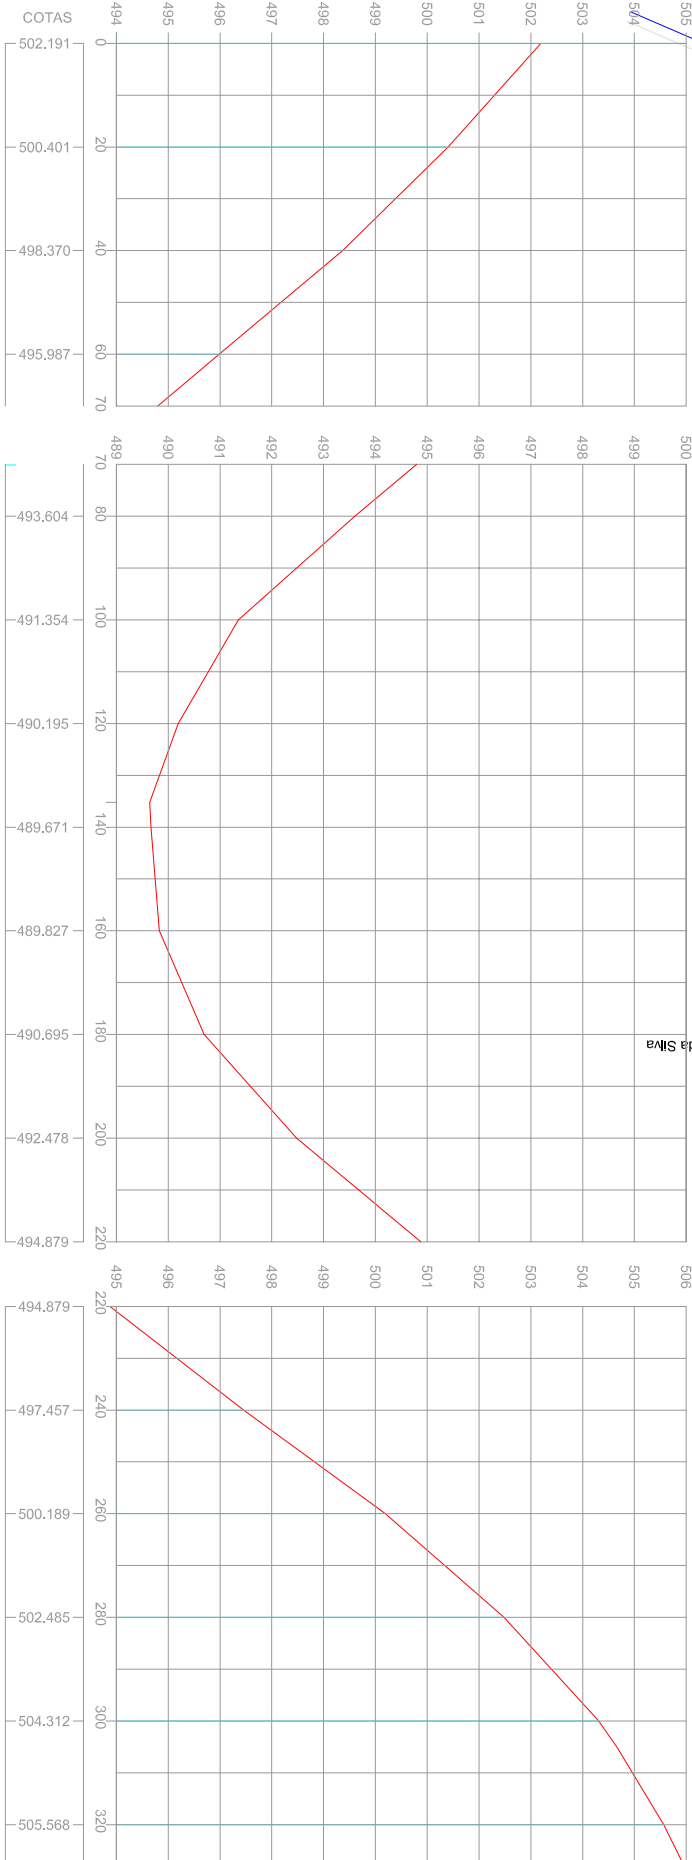


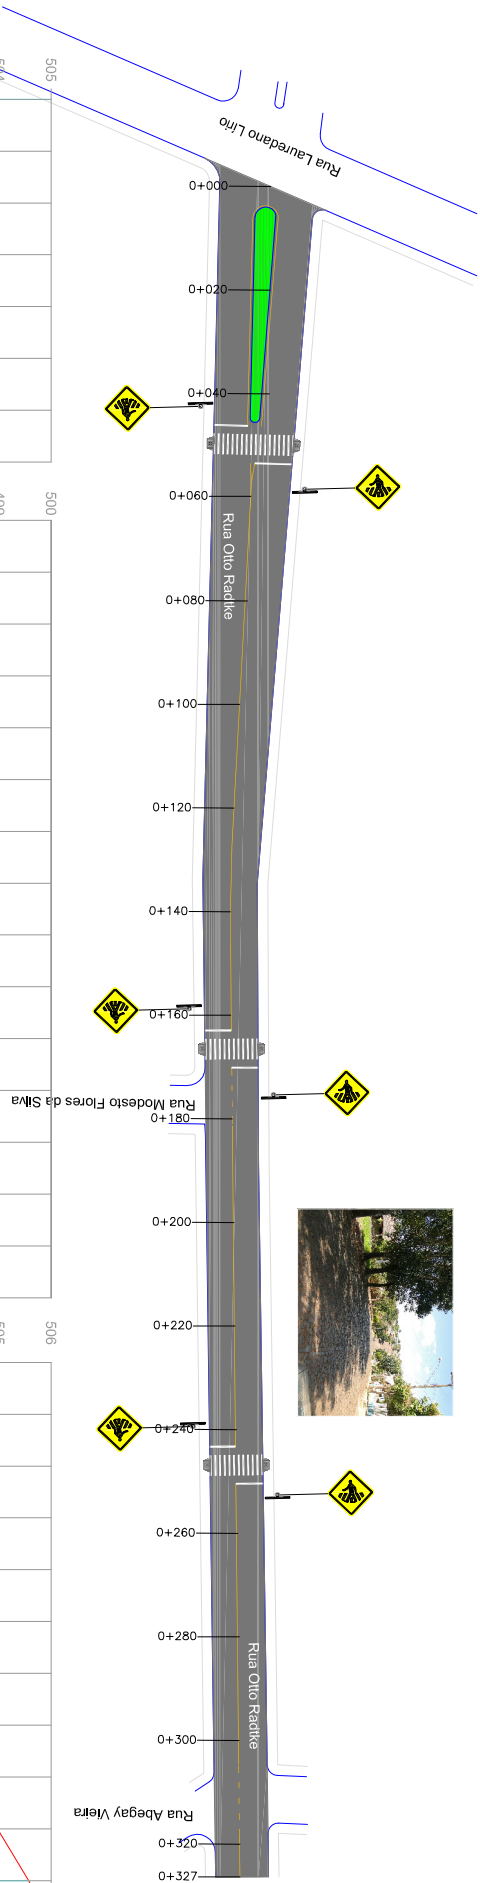

LEGENDA DA PLANTA:

- EXODO DA PISTA
- FAIXA DE SEGURANÇA
- ÁREA A SER PAVIMENTADA
- ACESSO PARA DEFICIENTE

PREFEITURA MUNICIPAL DE SANTA BARBARA DO SUL
PROJETO DE PAVIMENTAÇÃO ASFÁLTICA

PROJETO DE PAVIMENTAÇÃO E SINALIZAÇÃO

RUA OTTO RADTKE

TRECHO: Entre a Rua Laureadano Lirio e Cal. Victor Dumoncel

ÁREA: 525,00m² (1,60m+24,00m(T₁)+126,30m(T₂)+1,04m(T₃)) = 7.738,00 m²

DATA: Dez / 2013

RESPONSÁVEL TÉCNICO:

PREFEITO MUNICIPAL

Escala:

H: 1/1000
V: 1/100

Prancha:

02/04

