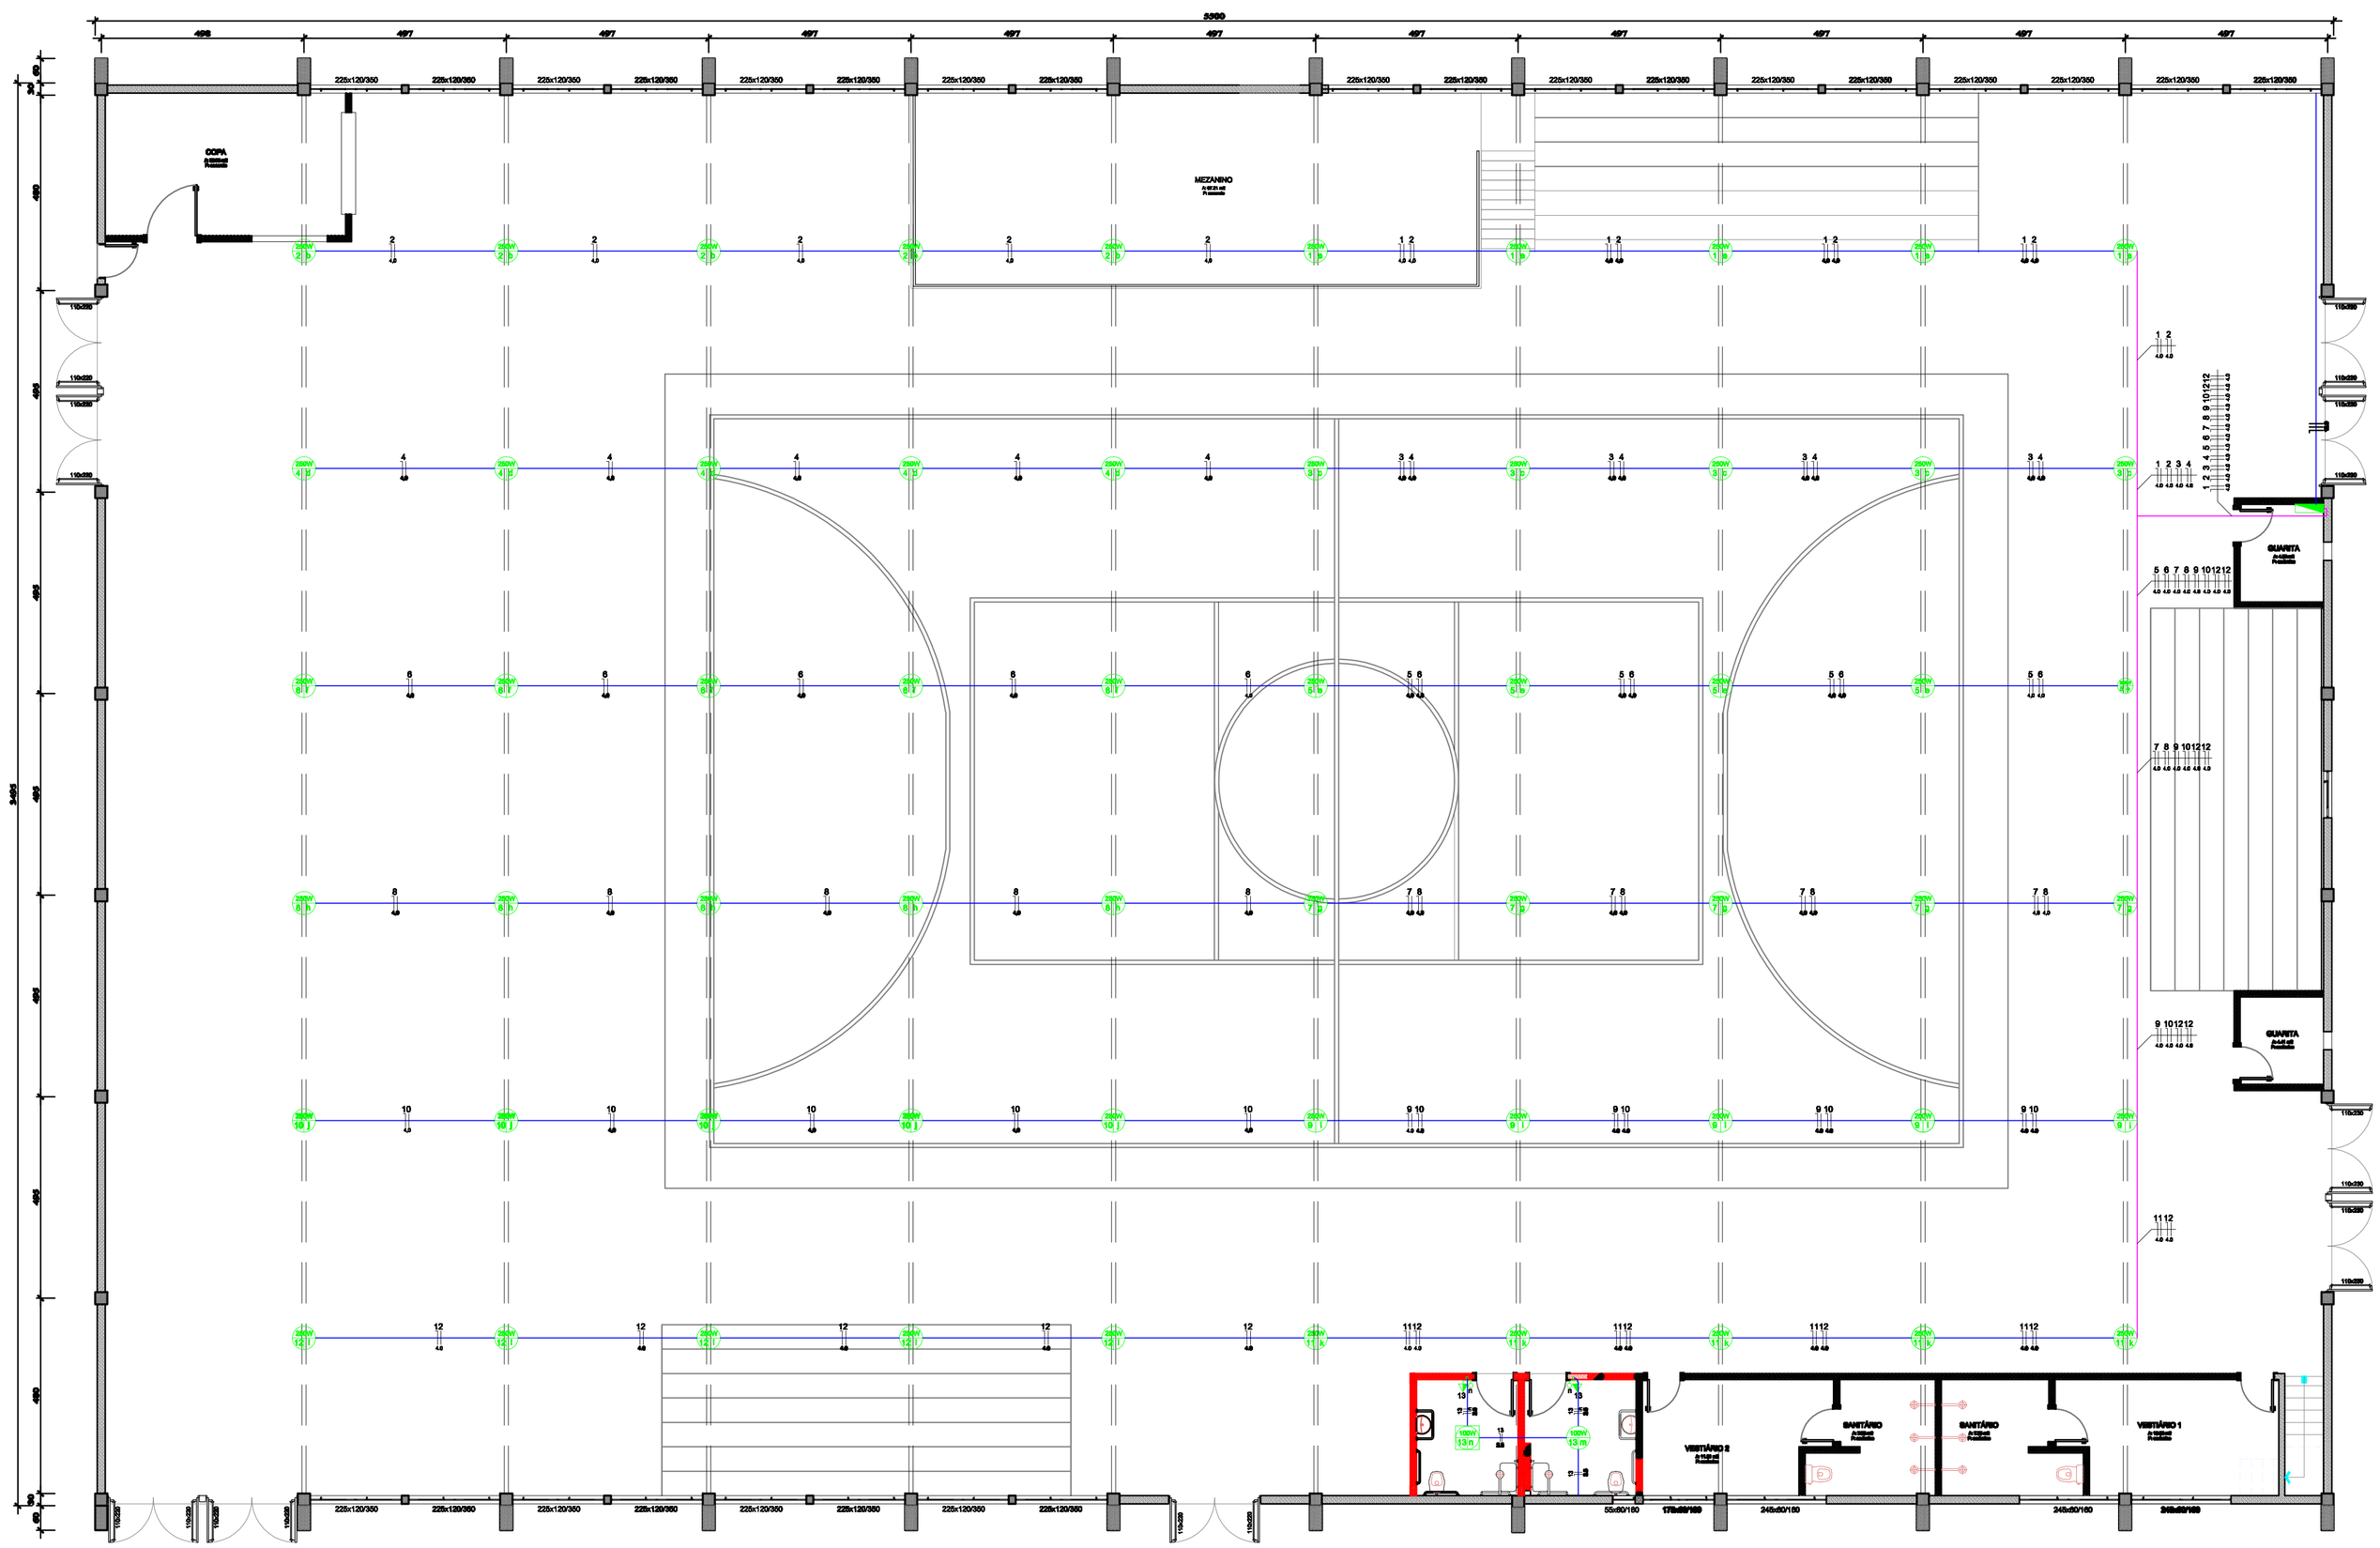

PROJETO ELÉTRICO
Escala : 1 - 100

QUADRO DE CARGAS

CIRCUITO	DESCRIÇÃO	ILUMINAÇÃO (W) 250	POTENCIA TOTAL (W)	CONDUTOR mm²	DISJUNTOR A
1	Iluminação	5	1250	4,0	15
2	Iluminação	5	1250	4,0	15
3	Iluminação	5	1250	4,0	15
4	Iluminação	5	1250	4,0	15
5	Iluminação	5	1250	4,0	15
6	Iluminação	5	1250	4,0	15
7	Iluminação	5	1250	4,0	15
8	Iluminação	5	1250	4,0	15
9	Iluminação	5	1250	4,0	15
10	Iluminação	5	1250	4,0	15
11	Iluminação	5	1250	4,0	15
12	Iluminação	5	1250	4,0	15
TOTAL		60	15000	10,0	

LEGENDA

- Refletor redondo em alumínio com lâmpada de 250W
- Luminária tipo spot para lampada compacta
- Eletroduto PVC 3/4"
- Eletroduto PVC 2"
- Quadro de distribuição - embutir 1,5m do piso

PREFEITURA MUNICIPAL DE SANTA BÁRBARA DO SUL
SETOR TÉCNICO DE PROJETOS

Obra: Reforma do Ginásio de Esportes Dr. Mário Bruns
Endereço: Rua Eduardo de Brito, nº 520 - Santa Bárbara do Sul
Propriedade: Município de Santa Bárbara do Sul

Responsável Técnico: Arq. Hesley Limberger, CAU/BR 45.898-8
Prefeito Municipal: Luiz Artur dos Santos Rosa, Prefeito Municipal de Santa Bárbara do Sul

Área: 1088,00 m²
Desenho: Hesley
Data: 28/05/2014
Escala: Indicada
Prancha: A - 03