




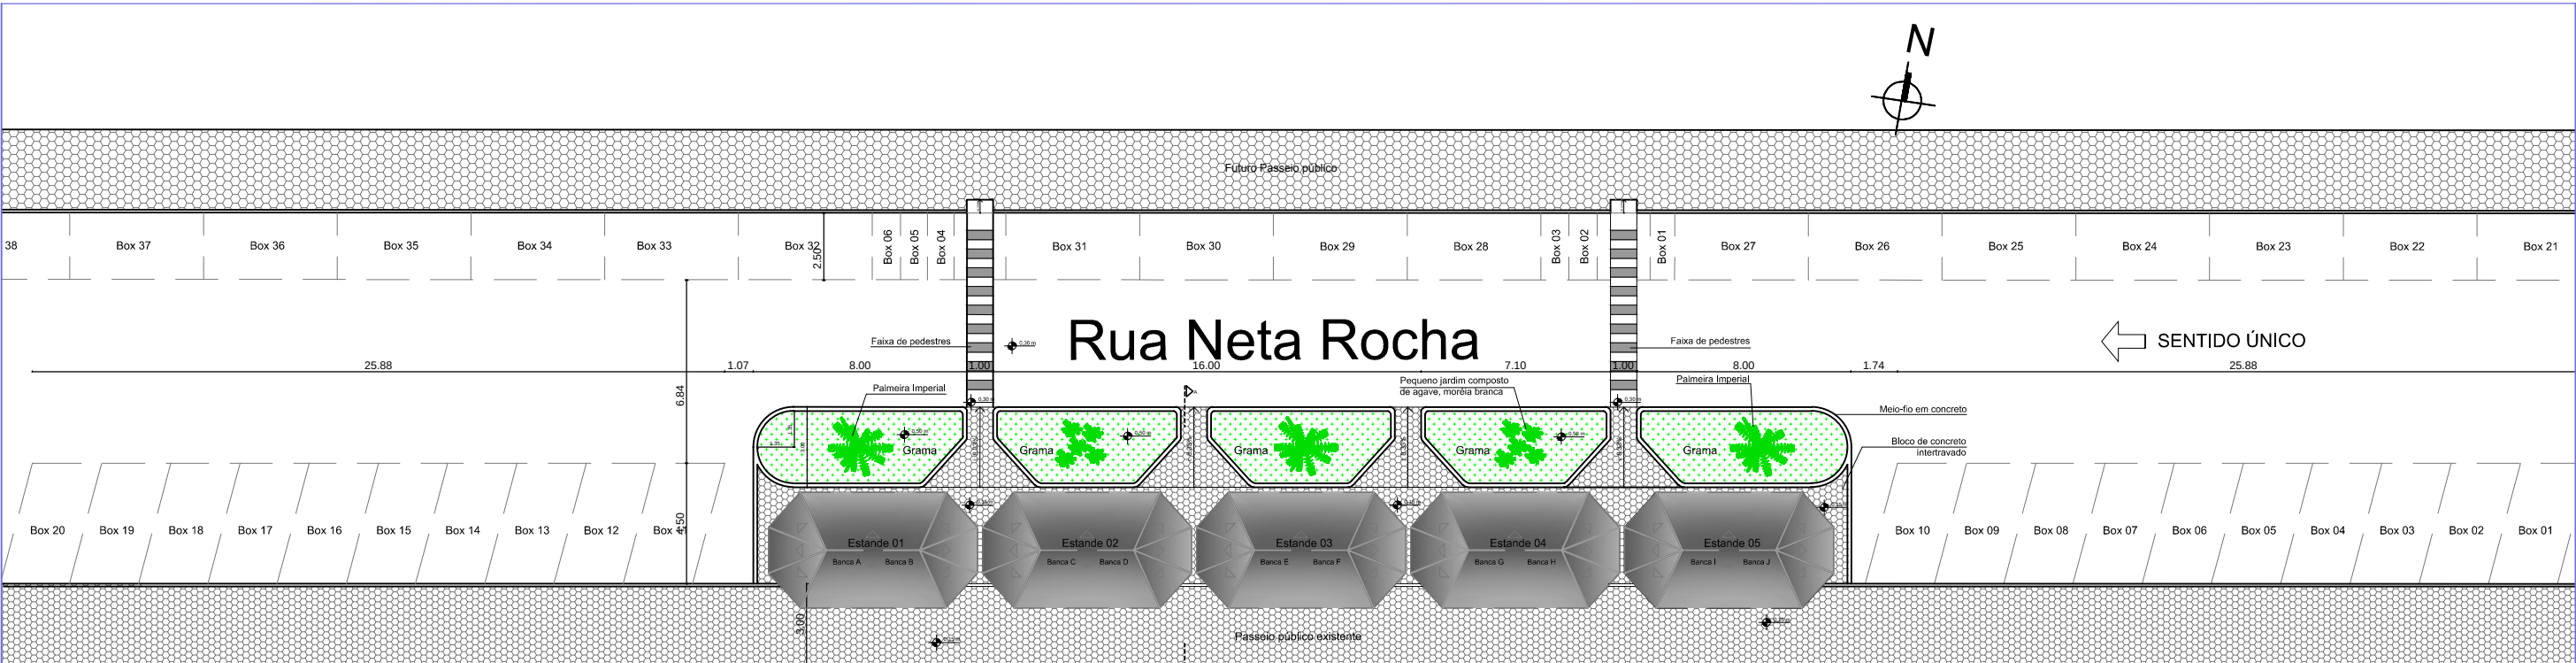

Praça Municipal Manoel dos Santos Rocha

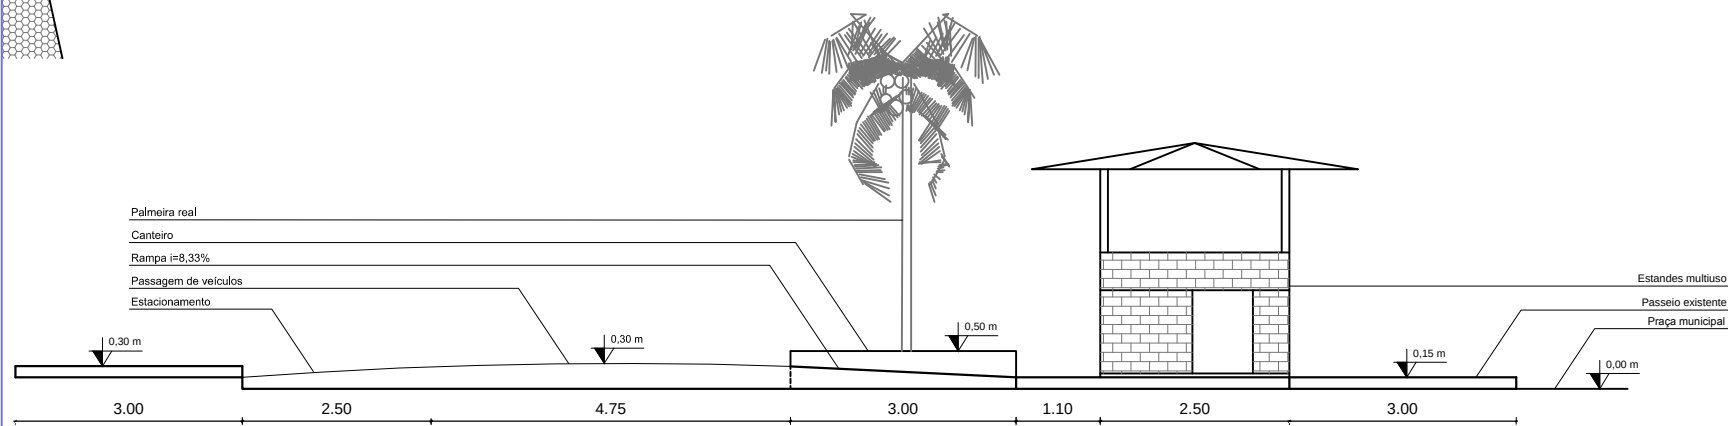

Corte AA
Esc. 1:100

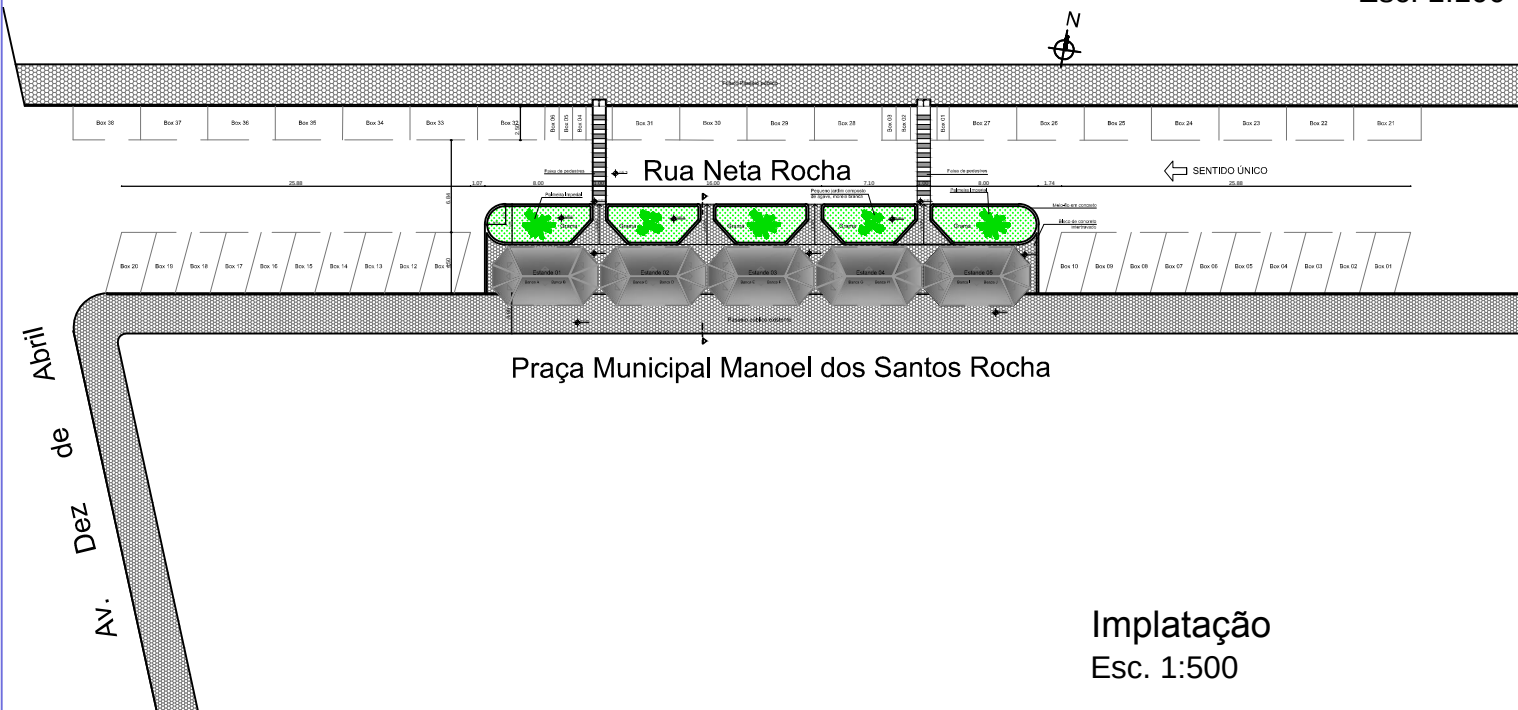

Detalhe Implatação
Esc. 1:250



Estado do Rio Grande do Sul
Prefeitura Municipal de Itacurubi

SEPLAM

Secretaria Municipal de
Planejamento e do Meio-Ambiente

DESENHO:

Marina de Lima

Projeto Arquitetônico IMPLANTAÇÃO

Projeto: Estandes Comerciais Multiuso

Endereço: Rua Neta Rocha - ITACURUBI/RS

Obra: Implantação de estandes comerciais multiuso para feira

MARINA DE LIMA
Arquiteta e Urbanista - CAU A 76966-5

Escala:

indicada

TIAGO EDUARDO GOETTMS
Engenheiro Civil - CREA RS 148.344

Data:

ABR/2015

JOSÉ RUBEM L. CORREIA
Prefeito Municipal de Itacurubi

Dimensão:

A = 0,0 m²

Prancha:

01/04