


Corte Transversal AA



Corte Longitudinal BB

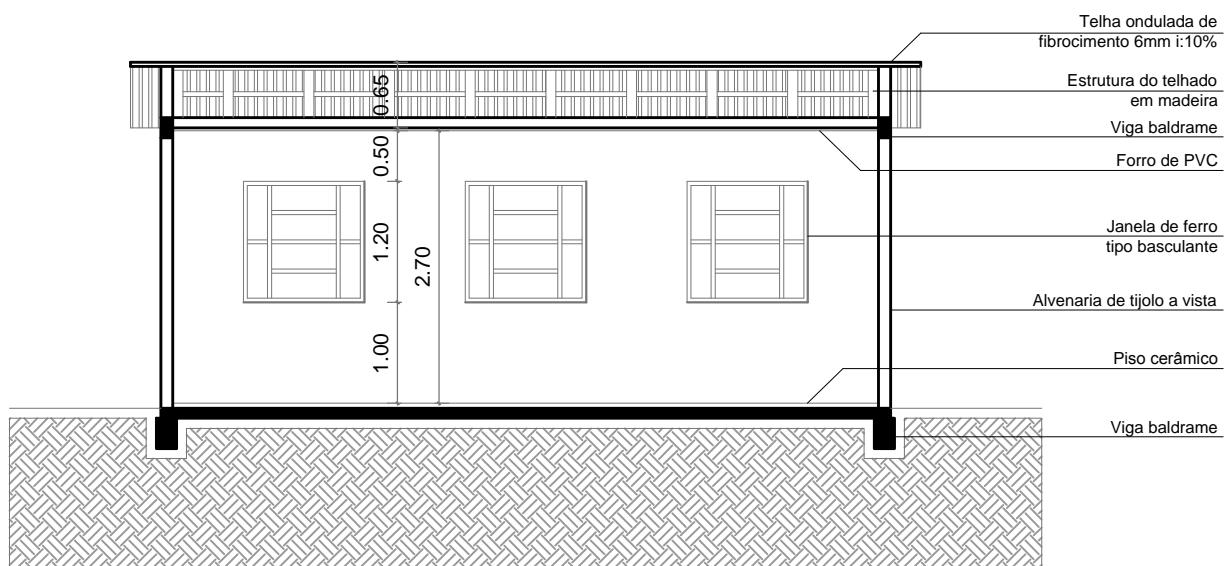

Estado do Rio Grande do Sul
Prefeitura Municipal de Itacurubi

Construção de sala

Cortes

Obra: Escola Mun.de Ens. Fund. Mariúza Silva da Silva

Endereço: Rua Agostinho Fidélis - ITACURUBI/RS

Projeto: PROPOSTA DE AMPLIAÇÃO ESCOLA

SEPLAM

Secretaria Municipal de
Planejamento e do Meio-Ambiente

Joana Casalini
Engenheira Civil- CREA RS 216642

JOSÉ RUBEM L. CORREIA
Prefeito Municipal de Itacurubi

DESENHO:

Marina de Lima

Escala:

1:75

Data:

agosto/2020

Dimensão:total:

A = 42,30 m²

03/05