



PROJETO TRECHO
Esc. 1:1000

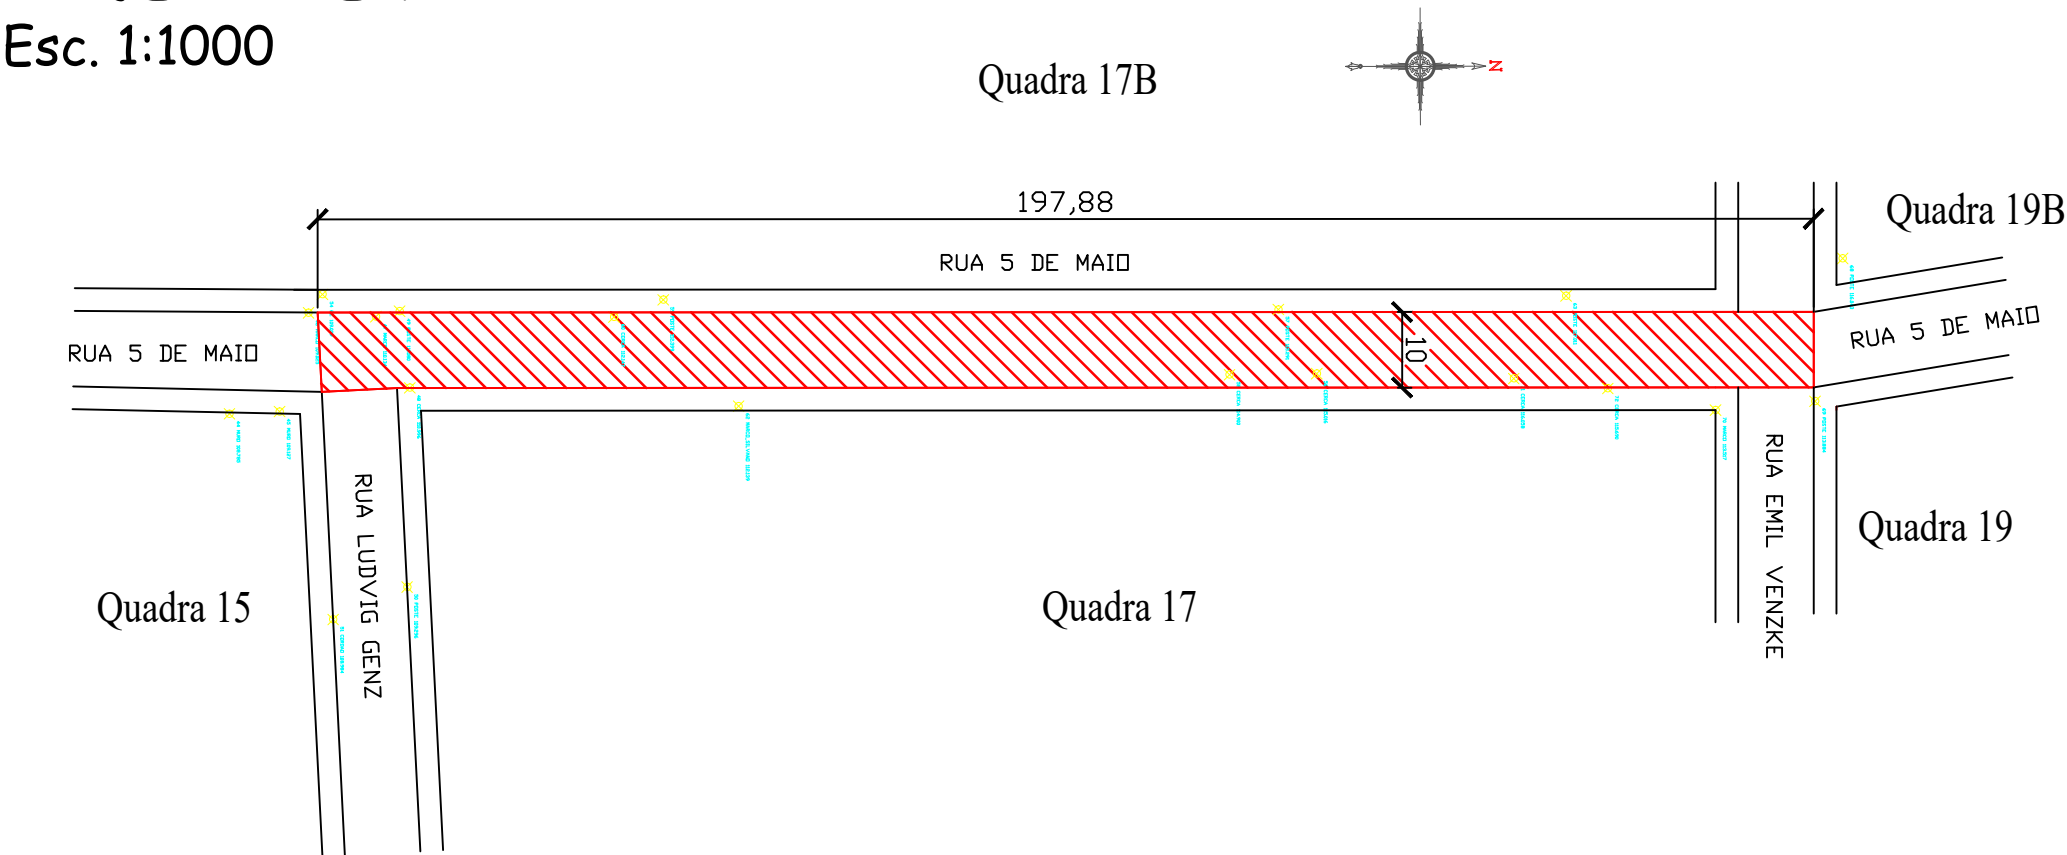



QUANTITATIVOS	
DESCRIÇÃO	À EXECUTAR
PAVIMENTO COM PEDRAS IRREGULARES DE BASALTO	1.978,77 m²
MEIO-FIO DE CONCRETO PRÉ-MOLDADO 08x08x25x80 cm	395,76 m

SEÇÃO TRANSVERSAL DA RUA
Esc. 1:50

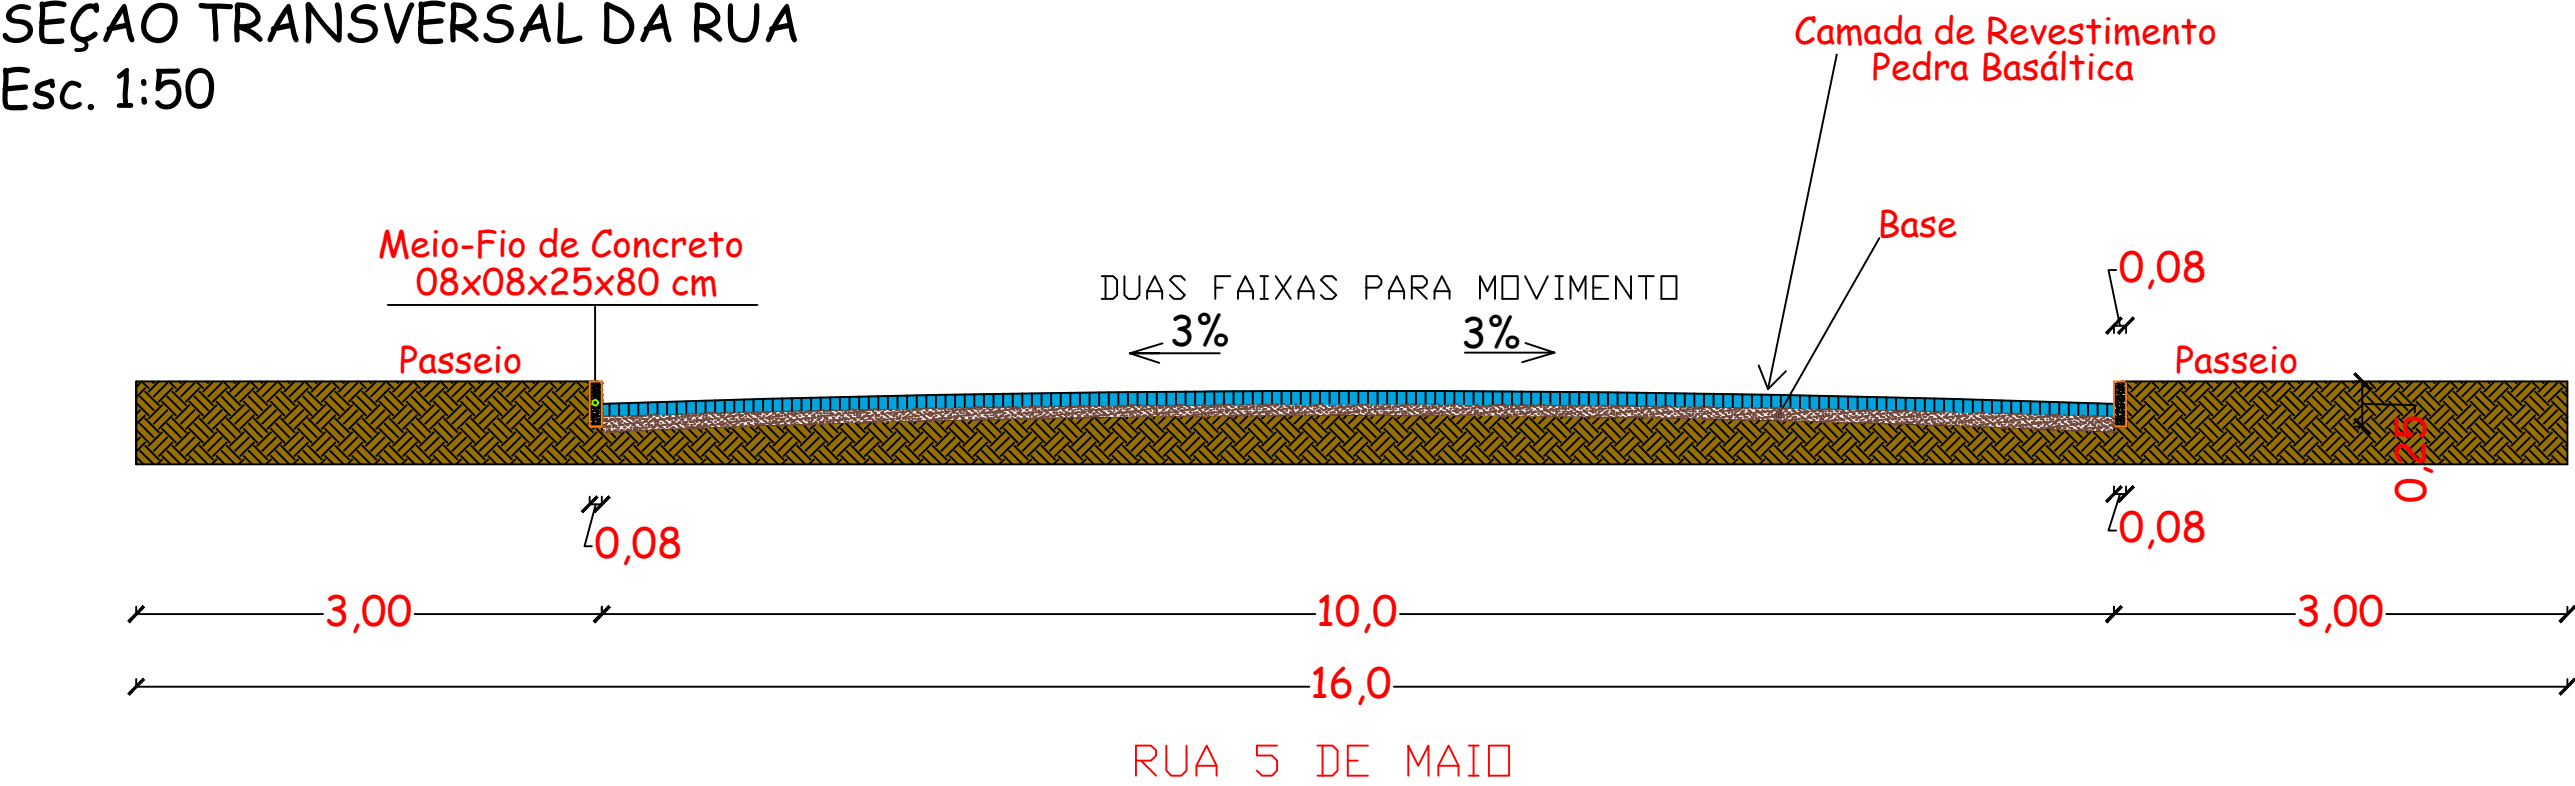

LOCALIZAÇÃO DO TRECHO
Sem escala

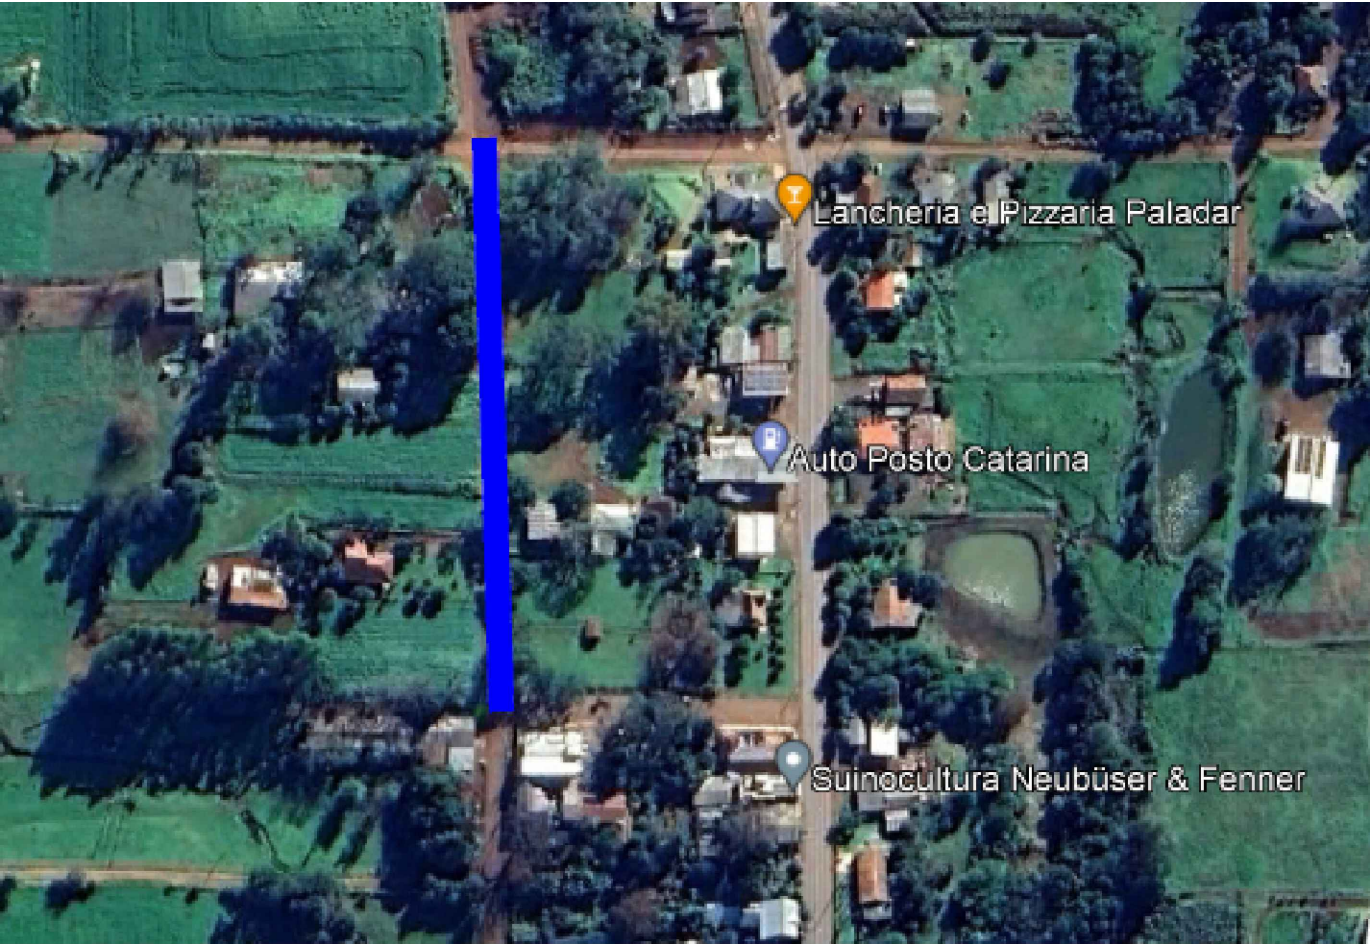

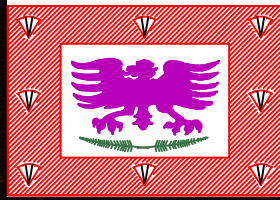PROJETO	PAVIMENTAÇÃO EM PEDRAS IRREGULARES DE BASALTO - CALÇAMENTO			
LOCAL:	DISTRITO DONA OTÍLIA - ROQUE GONZALES			
TRECHO:	RUA 5 DE MAIO			
ÁREA:	1.978,77m²			
	PREFEITURA MUNICIPAL DE ROQUE GONZALES			
	RESPONSÁVEL TÉCNICO:	PREFEITO MUNICIPAL:	MÊS/ANO:	TIPO:
	Thaís Karol Heck Schmitt Eng°. Civil - Crea RS 255.224	Fernando Mattes Machry	ABRIL/ 2024	PAVIMENTAÇÃO
			ESCALA:	PRANCHA:
			Indicada	02/02