


HIDRÁULICA

LEGENDA:

| | |
|--|--|
| | TUBULAÇÃO DE PVC PARA ÁGUA POTÁVEL NA PAREDE |
| | TUBULAÇÃO DE PVC PARA ÁGUA POTÁVEL NO FORRO |
| | CONEXÕES - 45°, 90° E TE |
| | INDICAÇÃO DO SENTIDO DO (FLUXO) |
| | INDICAÇÃO DE TUBULAÇÃO QUE DESCE |
| | INDICAÇÃO DE TUBULAÇÃO QUE SOBE |
| | INDICAÇÃO DE PONTO DE ÁGUA POTÁVEL |
| | REGISTRO DE ESGO, PVC, SOLDÁVEL |

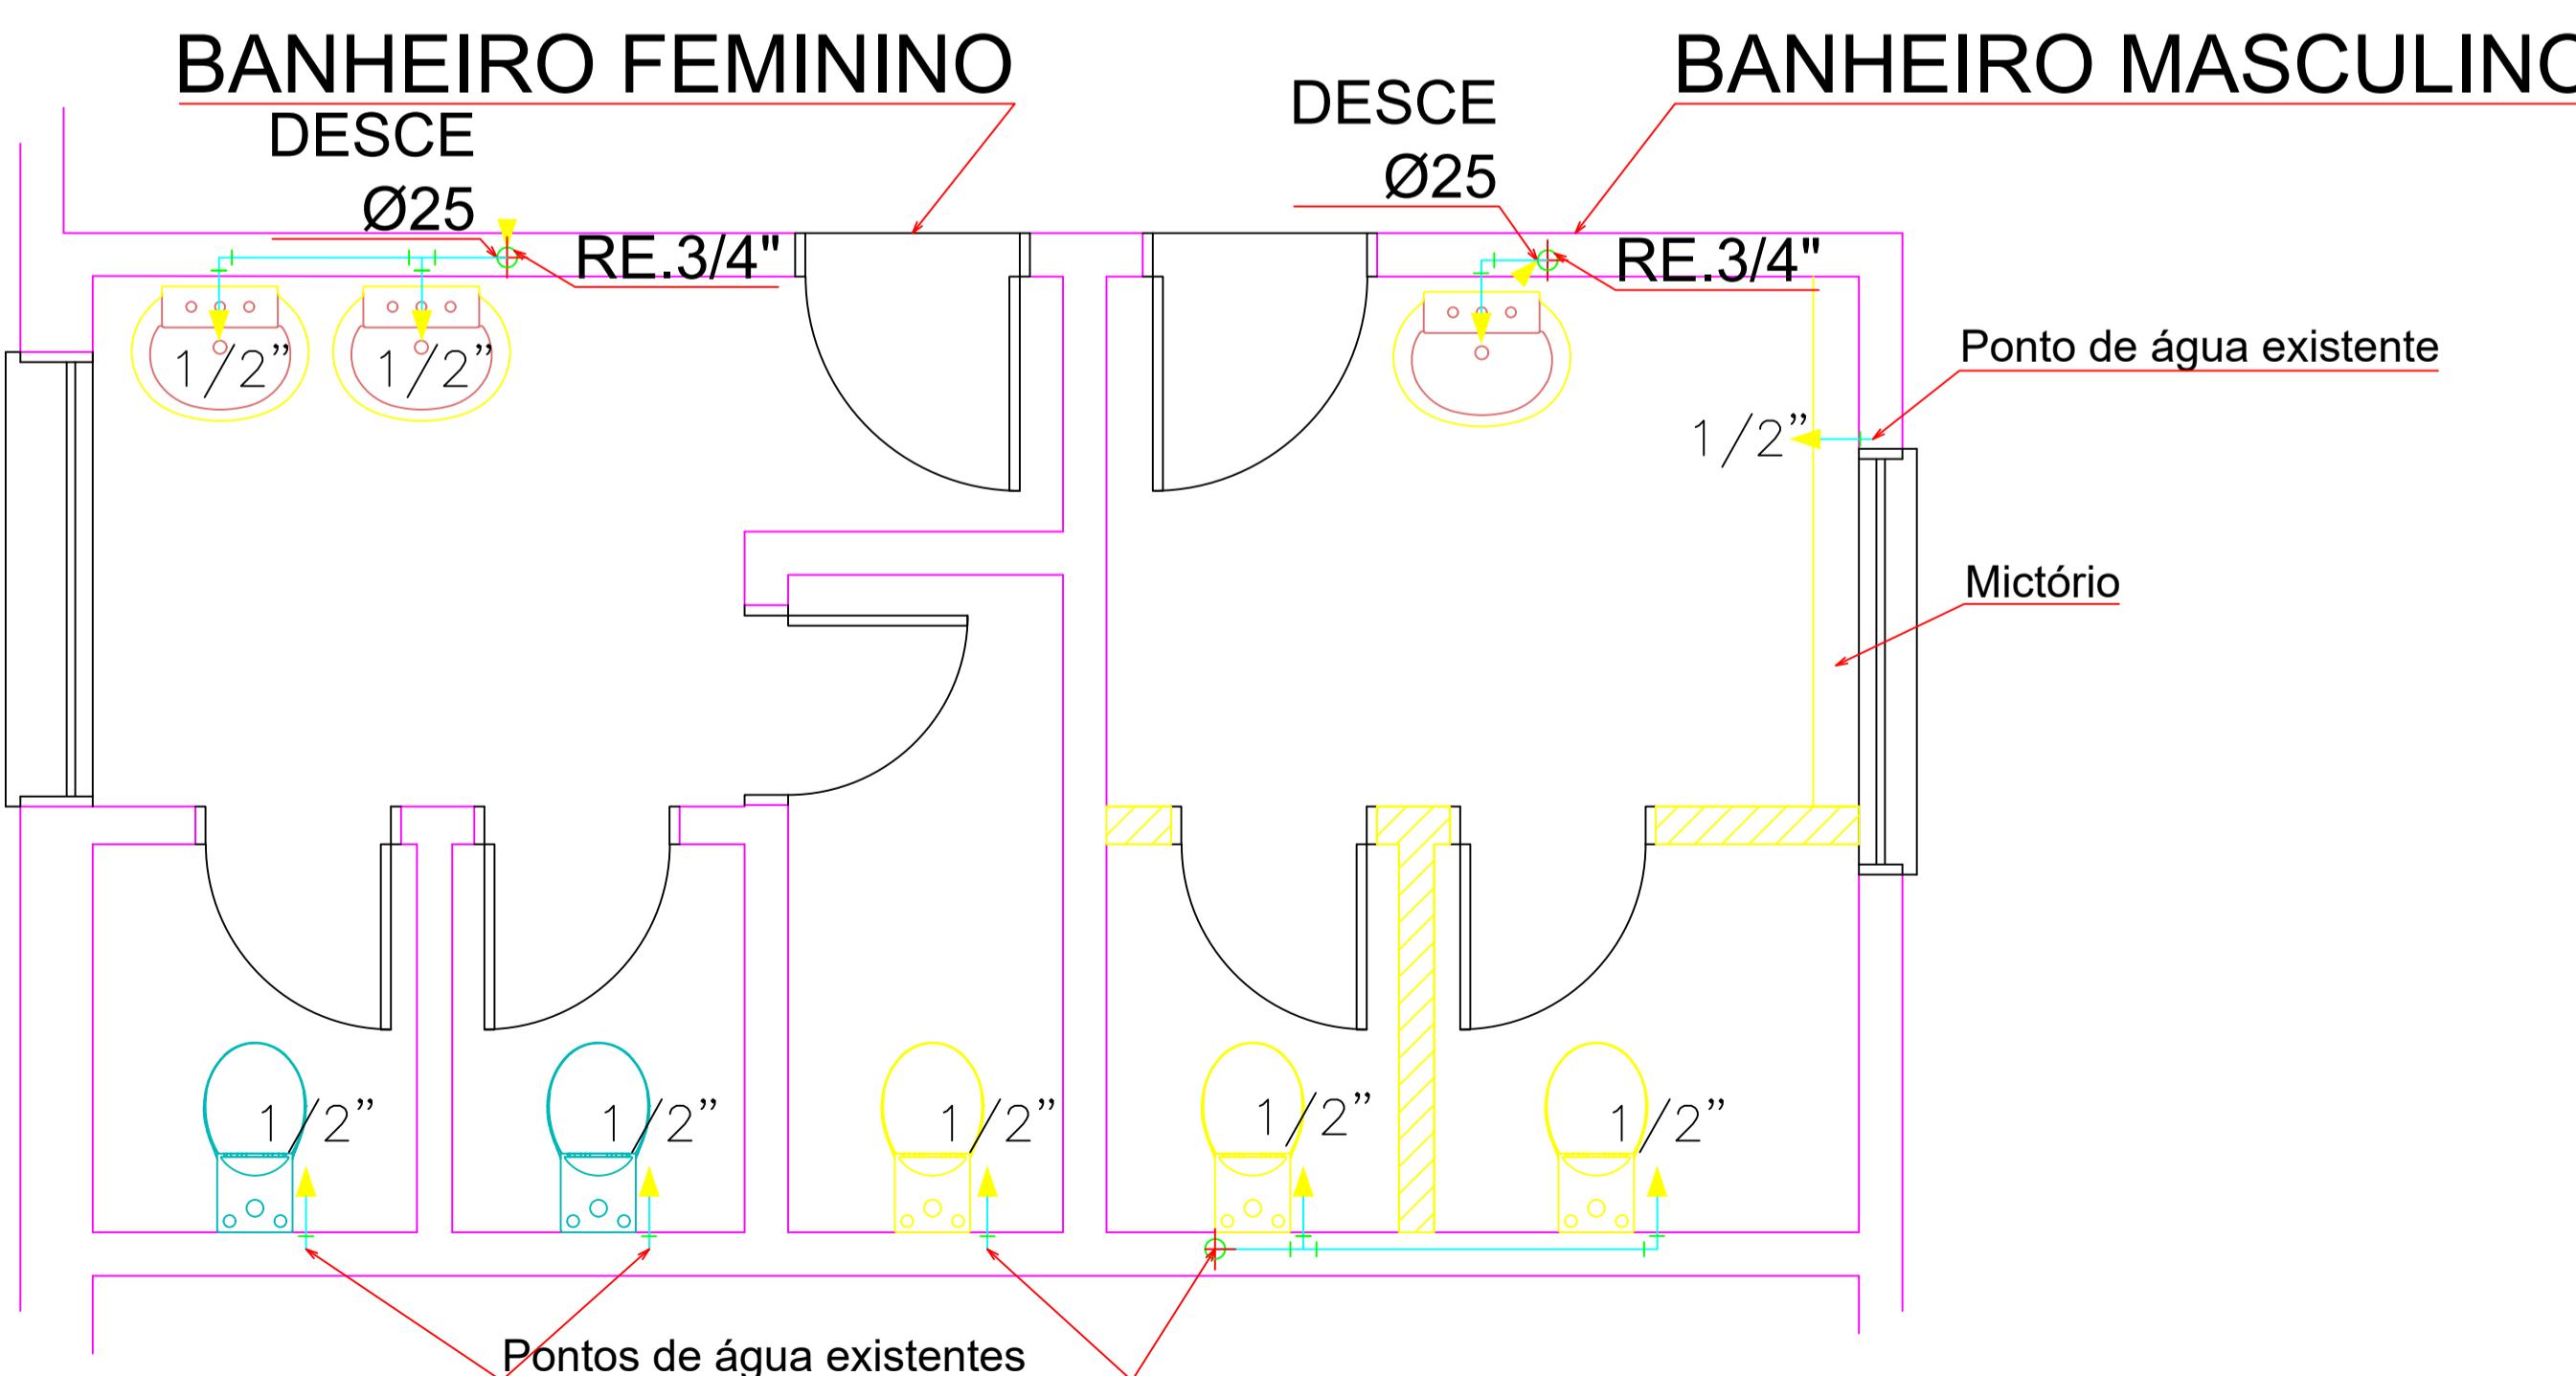

| | | | |
|--|---------|--|--|
| Prefeitura Municipal de Roque Gonzales | | ADMINISTRAÇÃO | |
| | | FERNANDO MATTES MACHRY e JOSÉ ALFREDO KUPSKY | |
| Rua Padre Anchieta 221, FONE: 55 3365 3300 - email: pmrg@roquegonzales-rs.com.br | | | |
| OBRA | PROJETO | ADEQUAÇÃO ESCOLA TURNO INTEGRAL | |
| 04 | | PRANCHA | |
| 1: 50 & IND. | | ESCALA | |
| Matheus Kuhn Strochein | | RESPONSÁVEL TÉCNICO: | |
| Engenheiro Civil - CREA RS 216.180 - CPF: 026.428.000-83 | | Matheus Kuhn Strochein | |
| EMEF NOSSA SENHORA DA SAÚDE | | | |
| ENDEREÇO | | COLÔNIA Limeira - Roque Gonzales - RS | |
| DATA | | ÁREA | |
| HIDROSSANITÁRIO - ÁGUA POTÁVEL | | | |