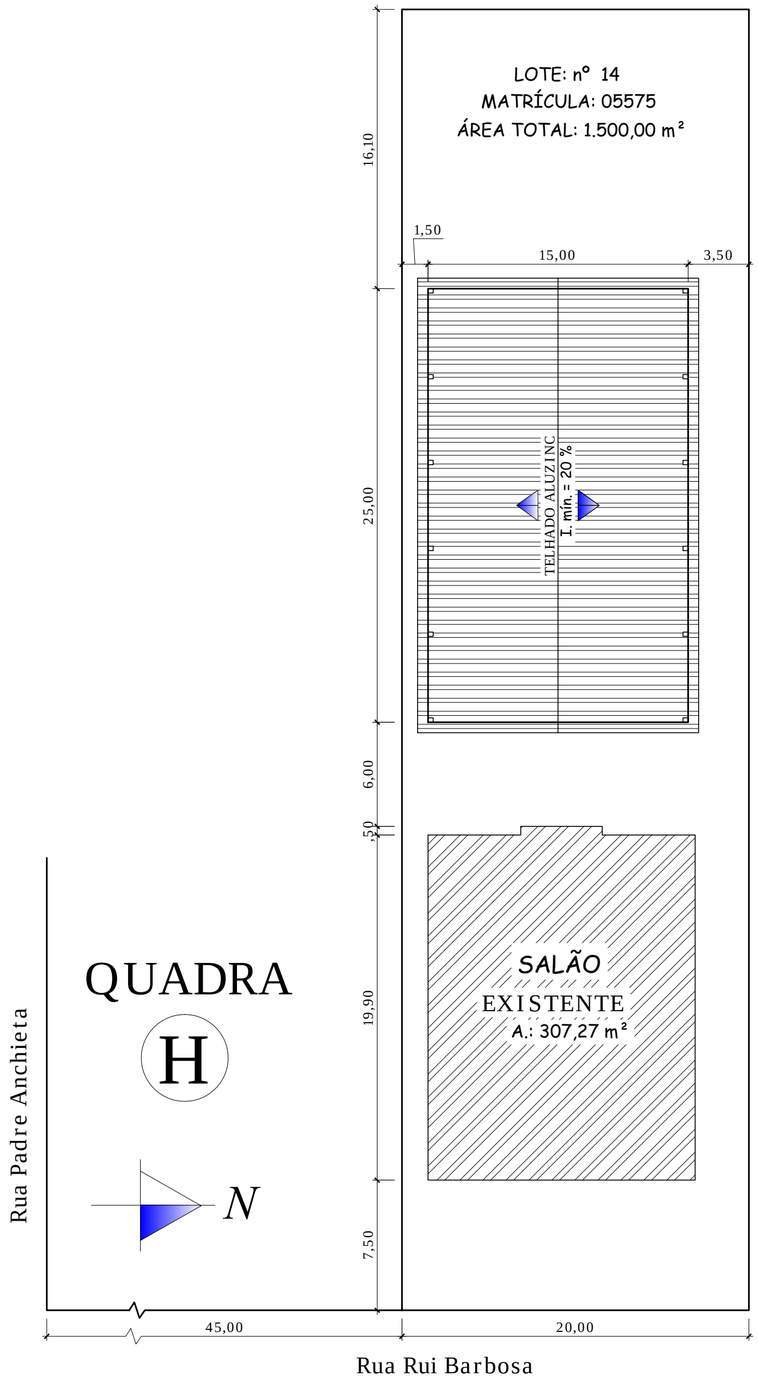

Planta de Loc. e Situação

Escala 1:250

PREFEITURA MUNICIPAL DE ROQUE GONZALES

CONSTRUÇÃO DE 2 QUADRAS COBERTAS PARA A TERCEIRA IDADE

Rua Rui Barbosa, 465 - Centro - ROQUE GONZALES/RS

PLANTA DE LOCALIZAÇÃO

RESPONSÁVEL TÉCNICO:	PREFEITO MUNICIPAL:	MÊS/ANO:	PRANCHA:
Douglas dos Santos Haas Engº. Civil - CREA RS 166.385	Sadi Wust Ribas	JULHO / 2016 ESCALA: 1:250	01

40x40 cm - 1:0.05