


**SEÇÃO TIPO DE PAVIMENTAÇÃO NA TRAVESSA JOSÉ EICHELBERGER SEM ESCALA**

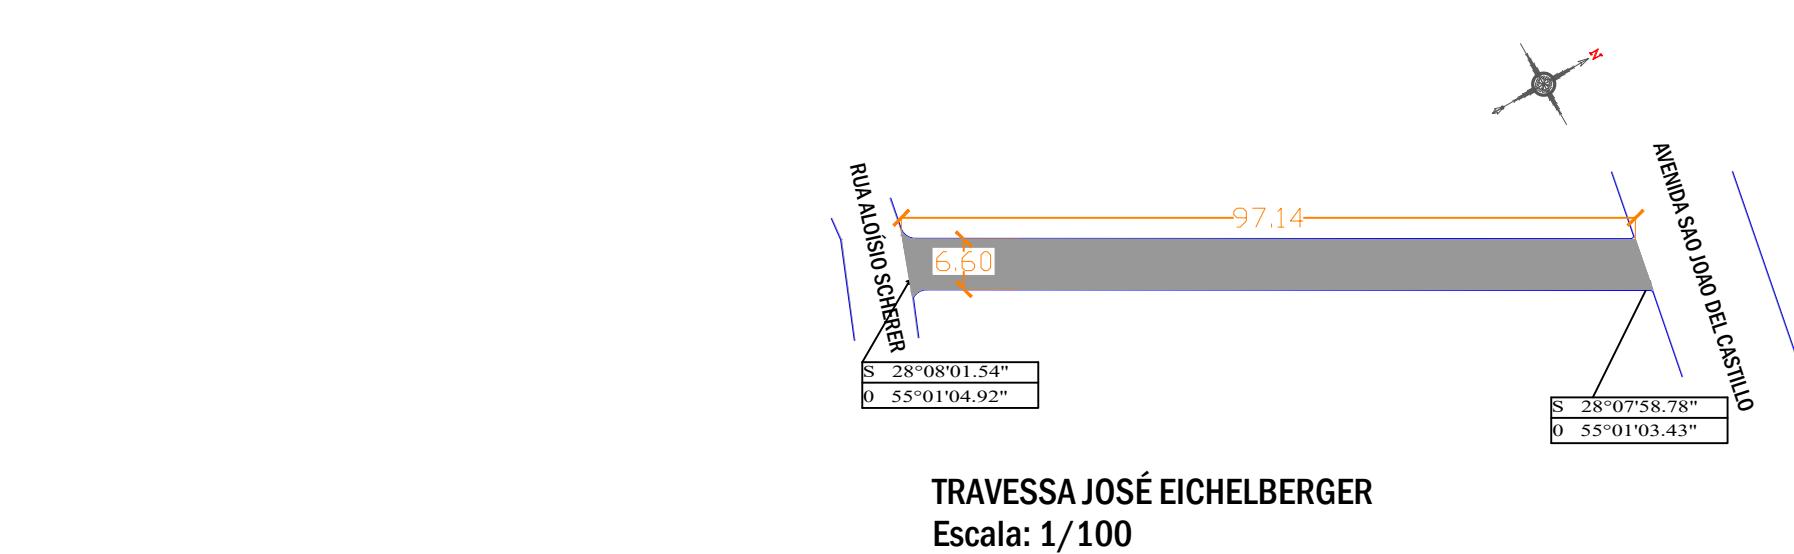

<b>LEGENDA DA PLANTA:</b>		<b>REVISÃO 01</b>	REVESTIMENTO ASFÁLTICO COM C.B.U.Q. EM PEDRAS IRREGULARES		
		LOCAL:	TRAVESSA JOSÉ EICHELBERGER		
		TRECHO:	ENTRE A RUA ALOÍSIO SCHERER E AVENIDA SÃO JOÃO DEL CASTILLO		
		ÁREA:	644,84 $\text{m}^2$		
	ÁREA DE PAVIMENTAÇÃO A SER EXECUTADA		PREFEITURA MUNICIPAL DE ROQUE GONZALES	RESPONSÁVEL TÉCNICO:	MÊS/ANO:
	PASSEIO EXISTENTE		Fernando Mattes Machry	Matheus Kuhn Strochein Engº Civil - Crea RS 216.180	JANEIRO / 2023
	MEIO-FIO EXISTENTE		PLACA A-32B (PASSEM SINALIZADA DE PEDESTRES)	TIPO:	REVESTIMENTO
				ESCALA:	Indicada
				PRANCHA:	11/14