


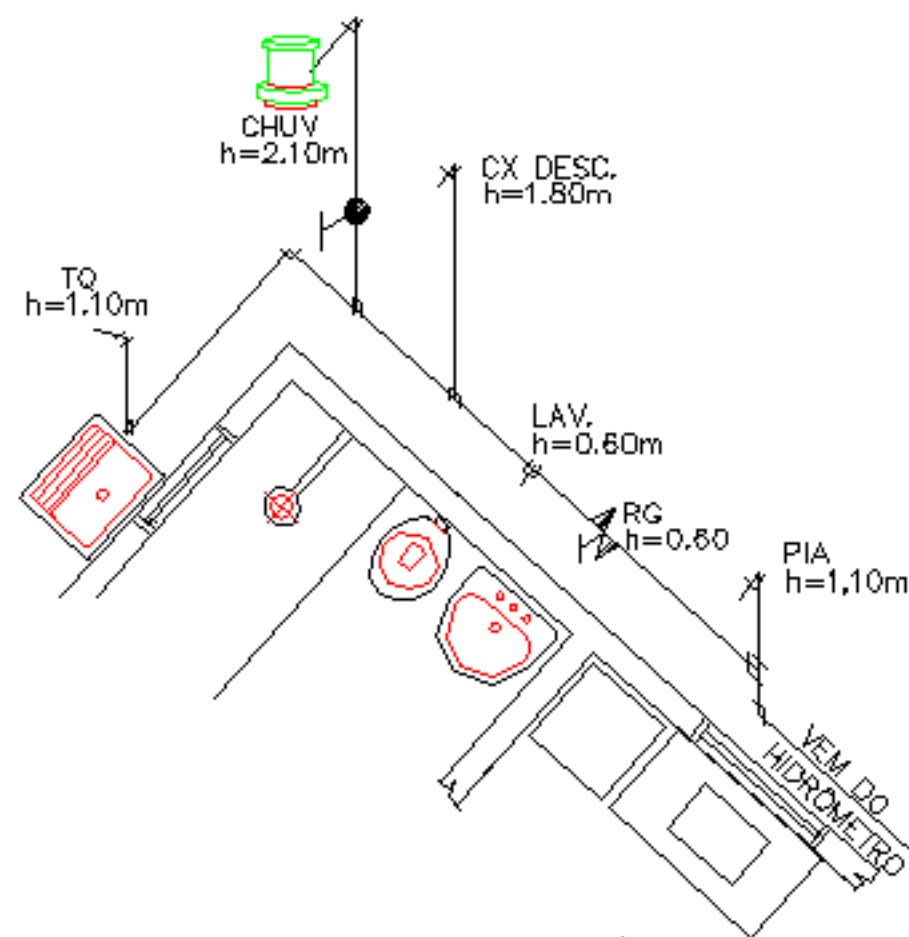

CONVENÇÕES

JOELHO 45°/90°

TE

REGISTRO DE GAVETA

REGISTRO DE PRESSÃO

CANALIZAÇÃO DE AGUA FRIA (Ø25PVC)

SECRETARIA - Secretaria de Habitação e Saneamento Urbano

Casa 2, Alameda - 20,00 m2

MUNICÍPIO

POUR. GONCALVES-PI

PROJETO MUNICIPAL

JOÃO GONCALVES DA SILVA

MUNICÍPIO

REDE SANIT.-ESTEREOGRAMA

ESCALA

1:50

FOLHA Nº

08

PROJ. TÉCNICO: ENG. REGIS R. DE LIMA - CREA 10.000