
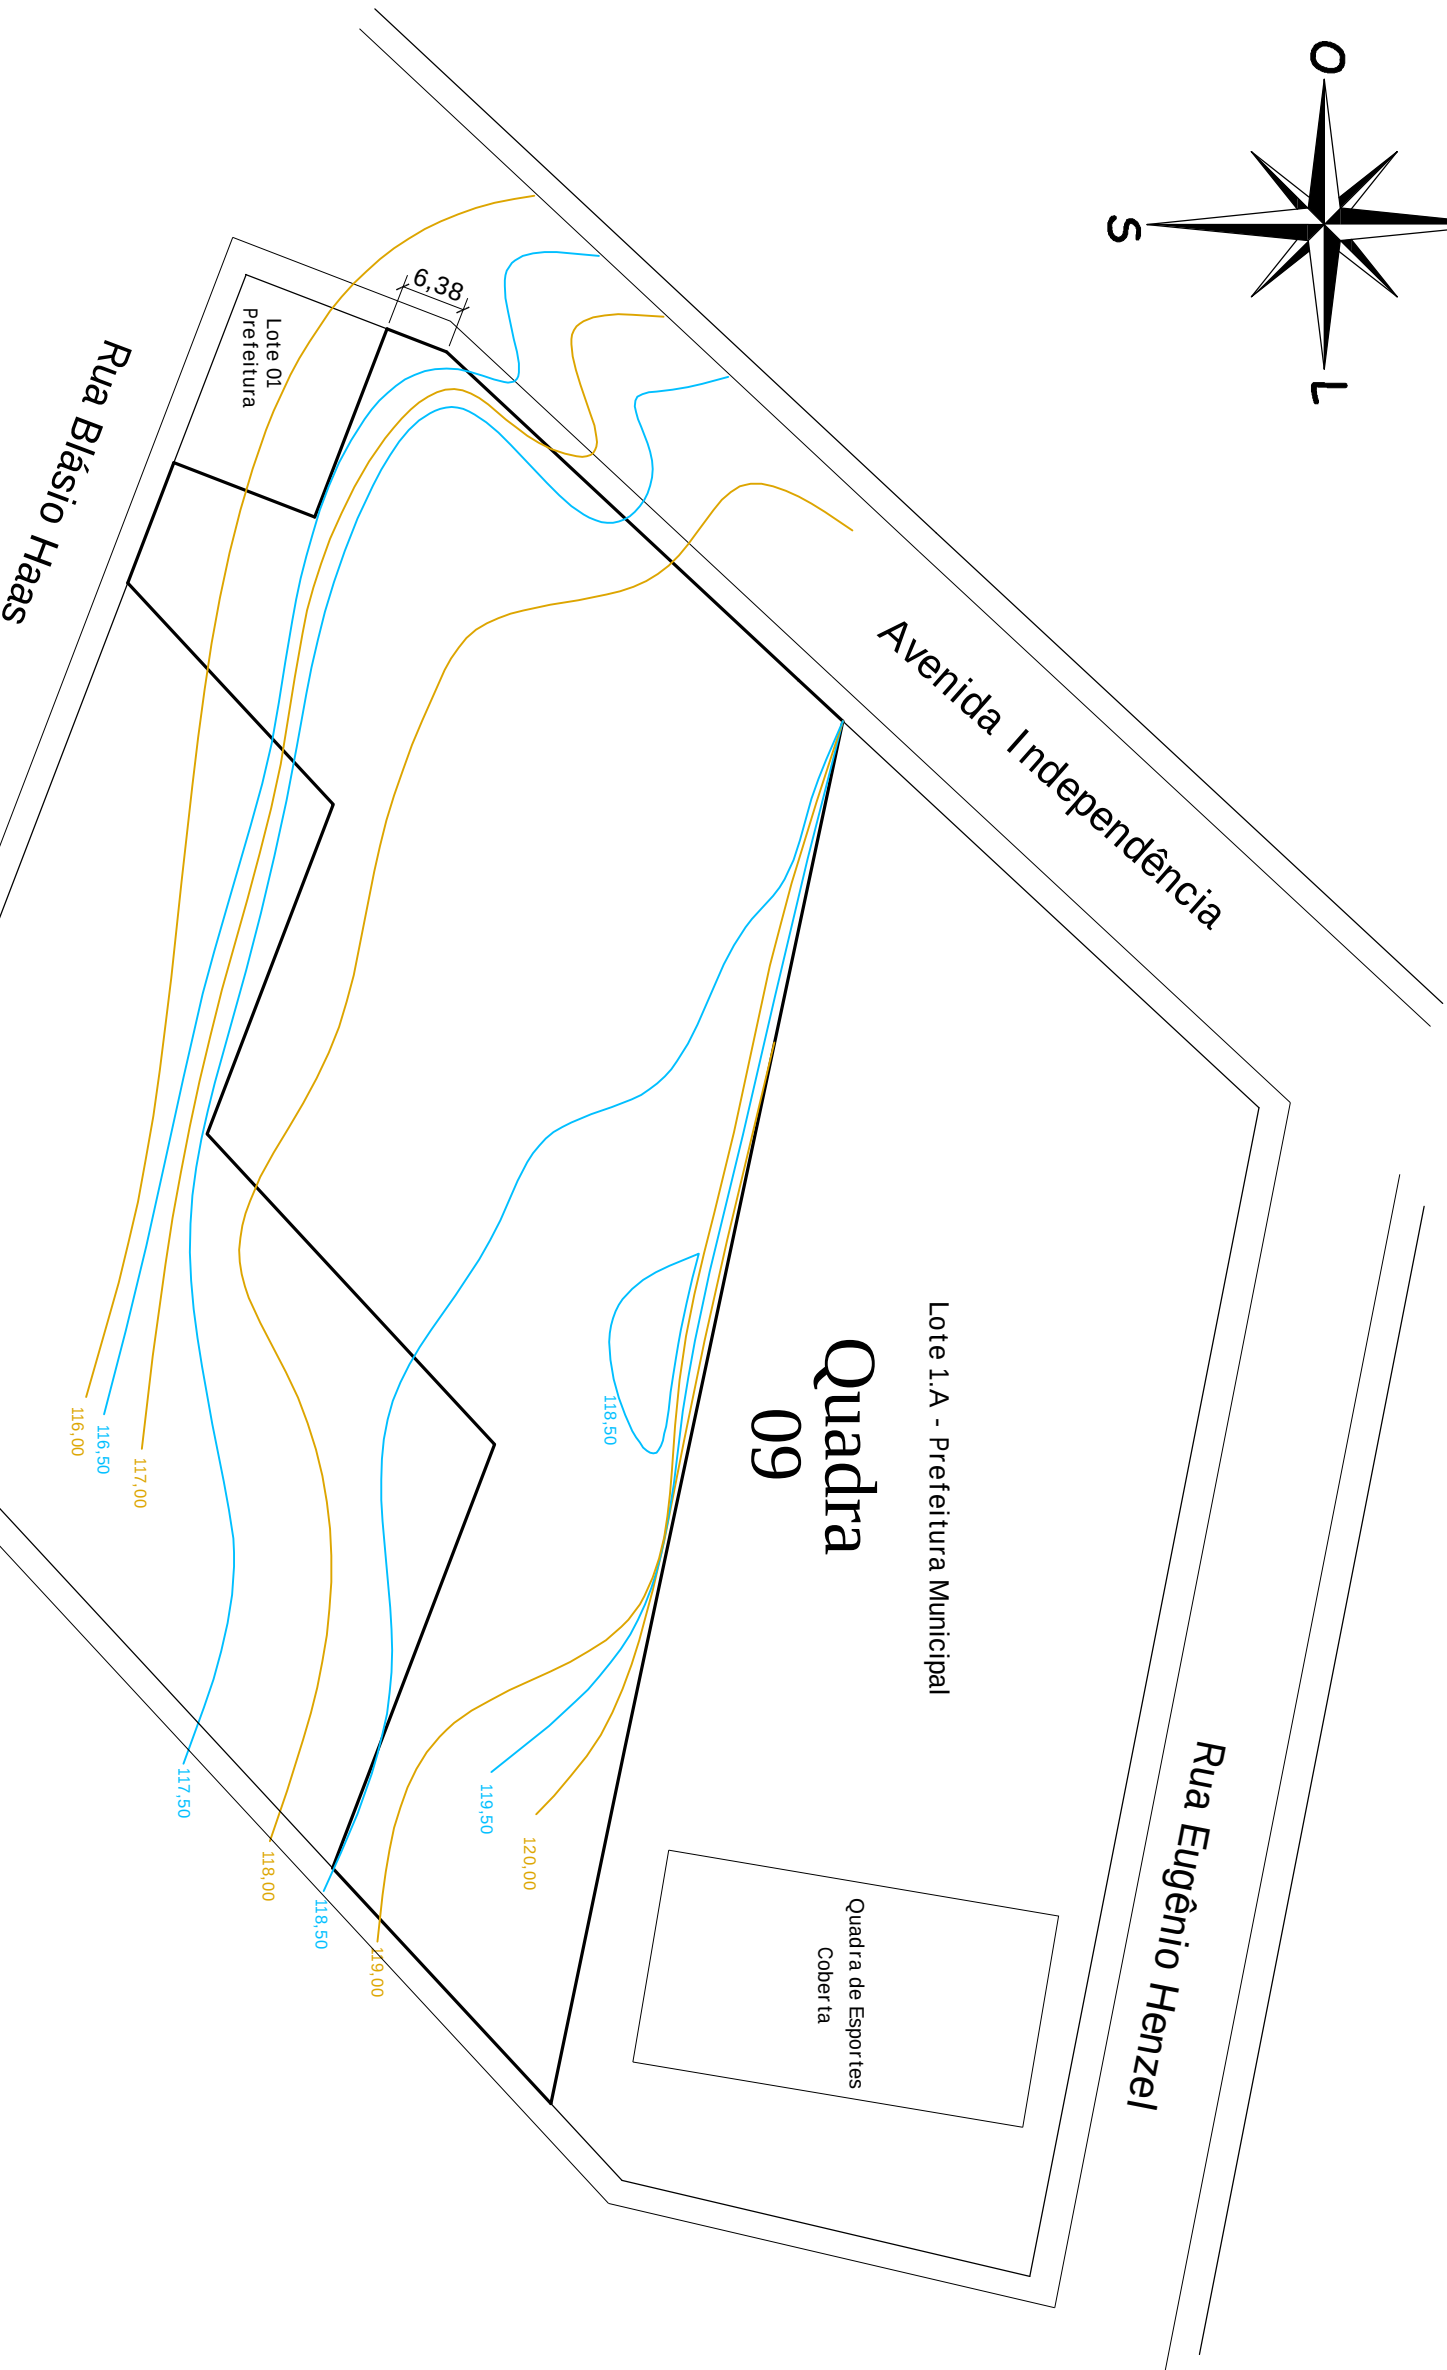


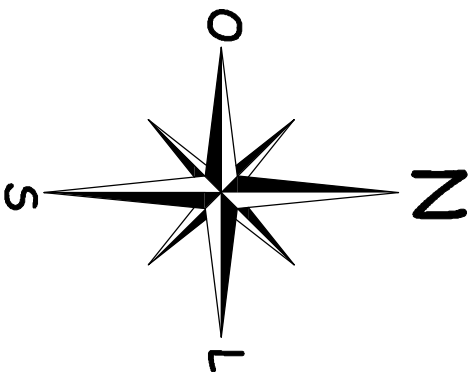

Planta de Topográfica

Escala 1:750

PREFEITURA MUNICIPAL DE ROQUE GONZALES		
CENTRO DE EDUCAÇÃO INFANTIL - TIPO "C"		
PLANTA TOPOGRÁFICA		
	RESPONSÁVEL TÉCNICO:	PREFEITO MUNICIPAL:
Douglas dos Santos Haas Eng.º Civil - Crea RS 166.385		João Scheeren Haas
	MÊS/ANO: FEVEREIRO / 2012	PRANCHA: 04
ESCALA: 1:750		