


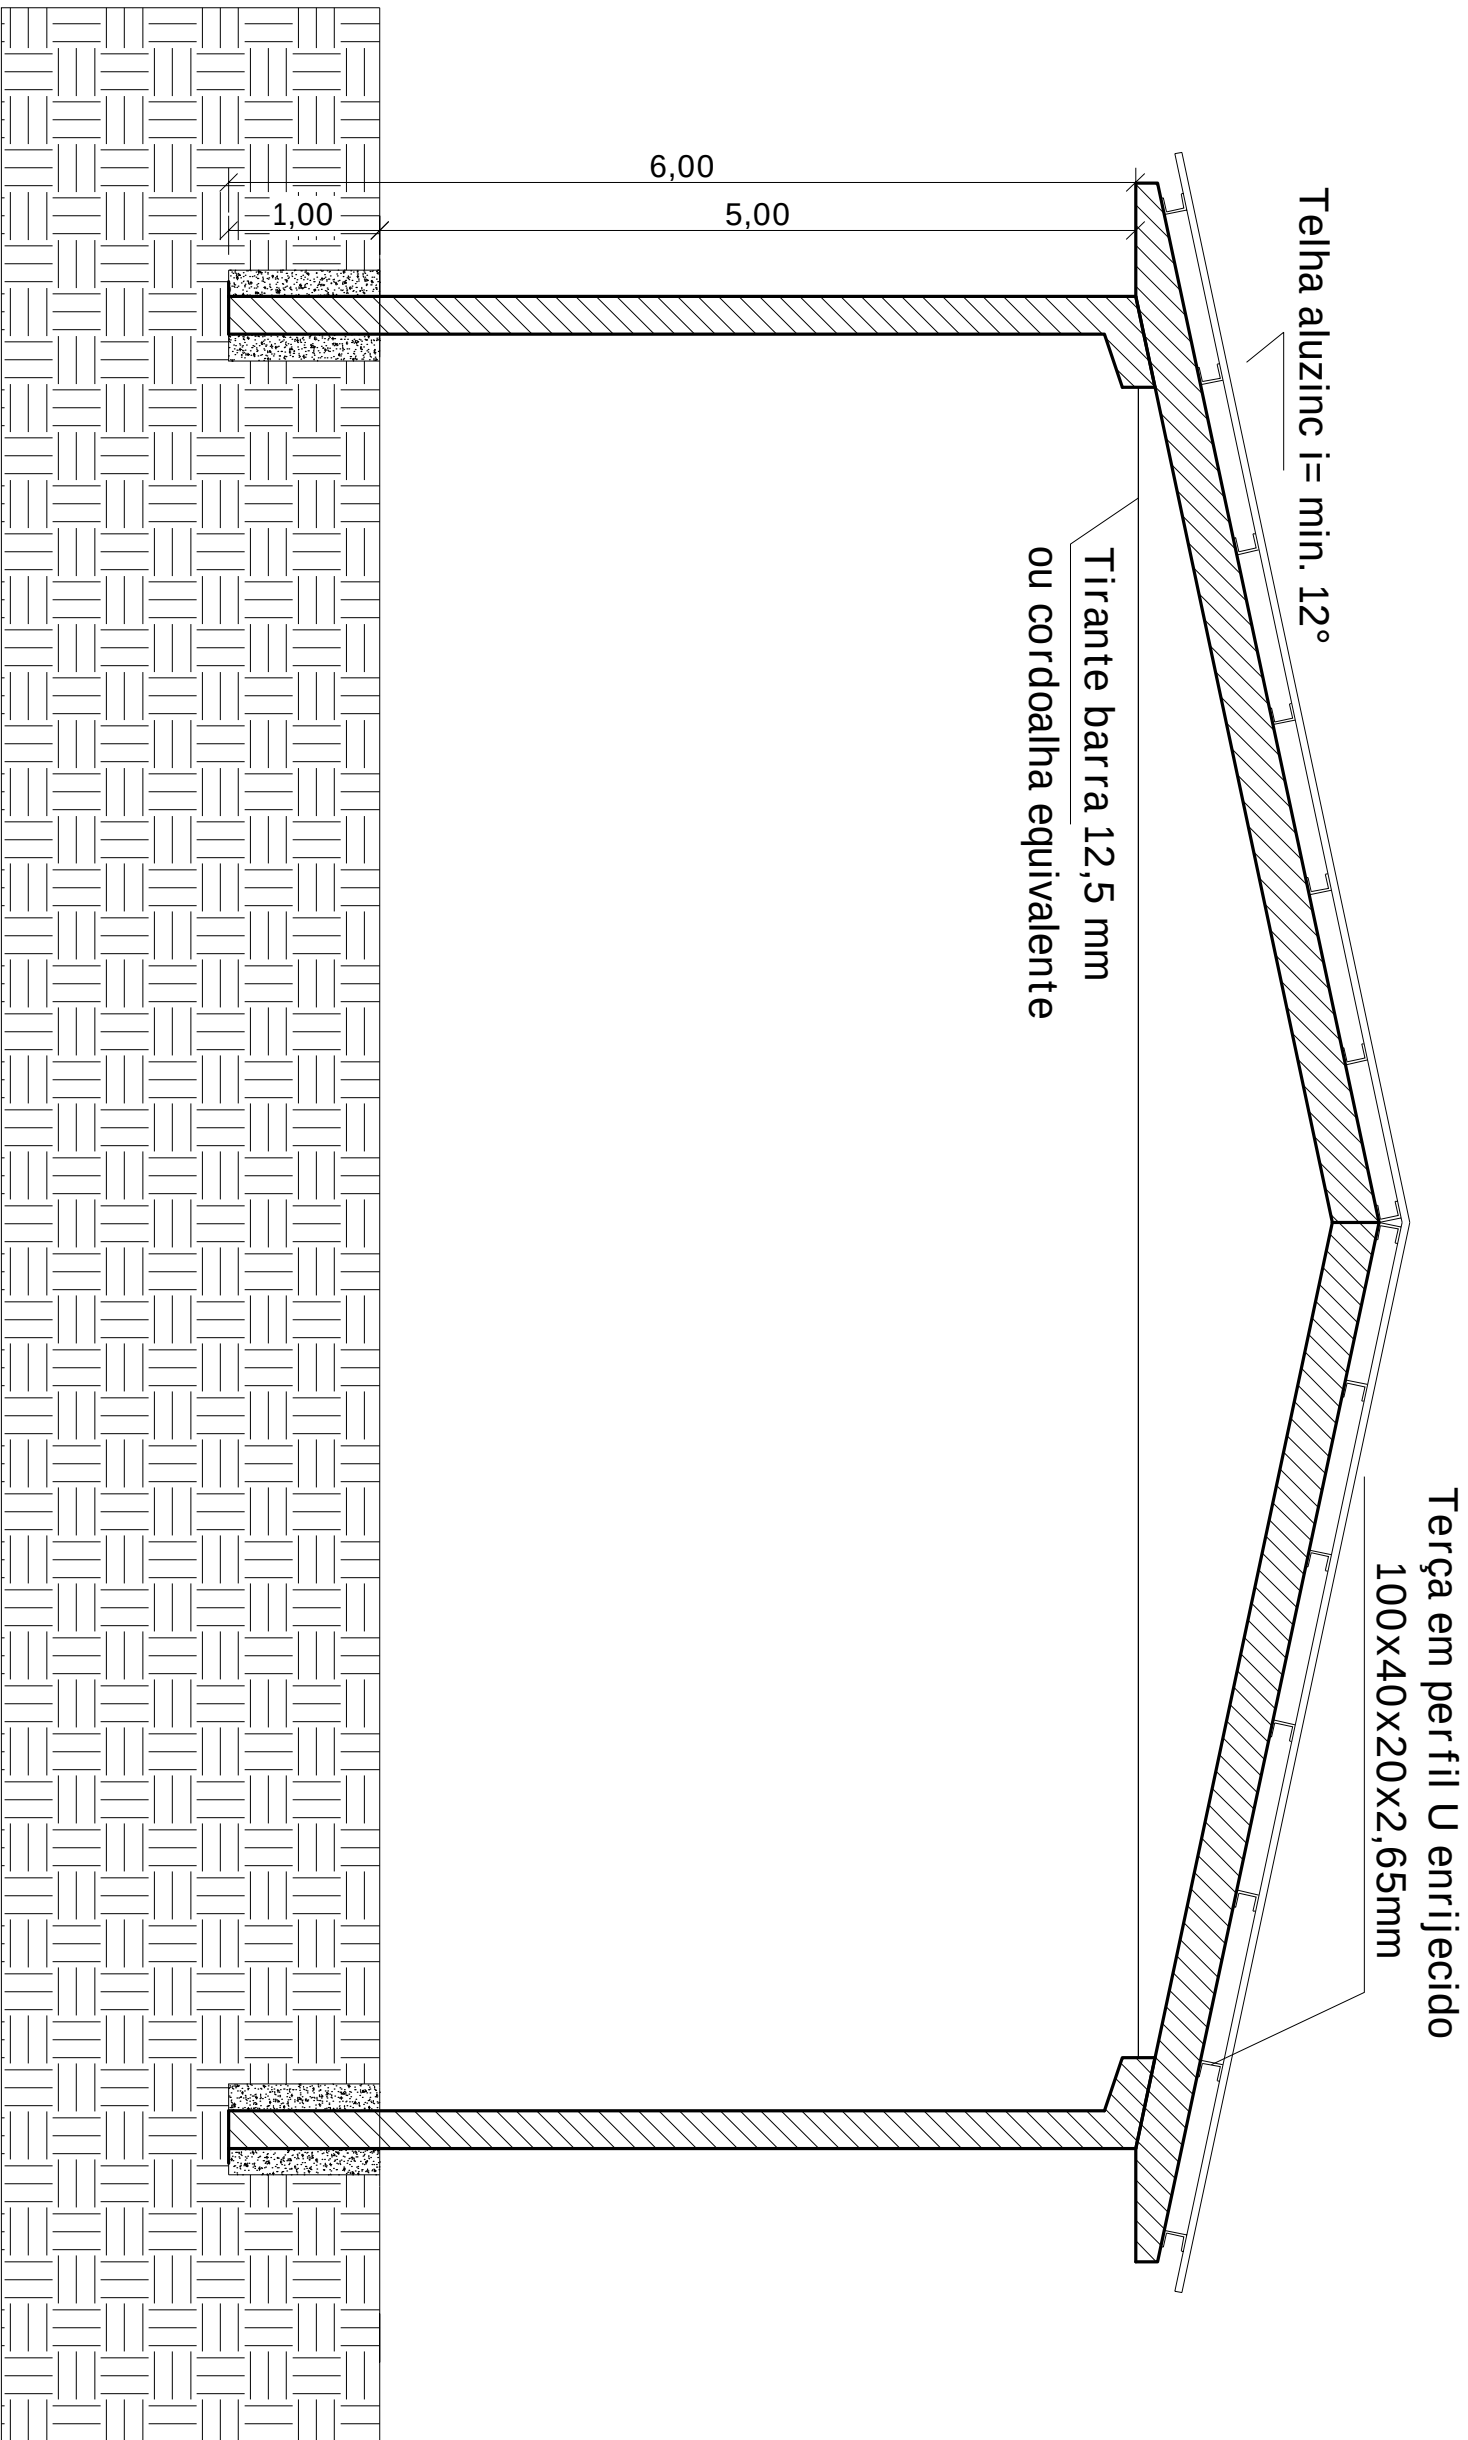

PÓRTICO

Corte Transversal

PREFEITURA MUNICIPAL DE ROQUE GONZALES			
PARQUE DE MÁQUINAS - PAVILHÃO 01			
CORTE TRANSVERSAL			
RESPONSÁVEL TÉCNICO:		MÊS/ANO:	
Douglas dos Santos Haas Eng.º Civil - CREA RS 166.385		AGOSTO / 2012	
PREFEITO MUNICIPAL EM EXERCÍCIO:		ESCALA:	
José Pereira da Silva		1:50	
PRANCHA:			03