

Q.16

Q.17

COMUNIDADE
EVANGÉLICA
LUTERANA


Q.18

RUA SANTO ANTONIO

124,50

RUA 8 DE MAIO

Q.05

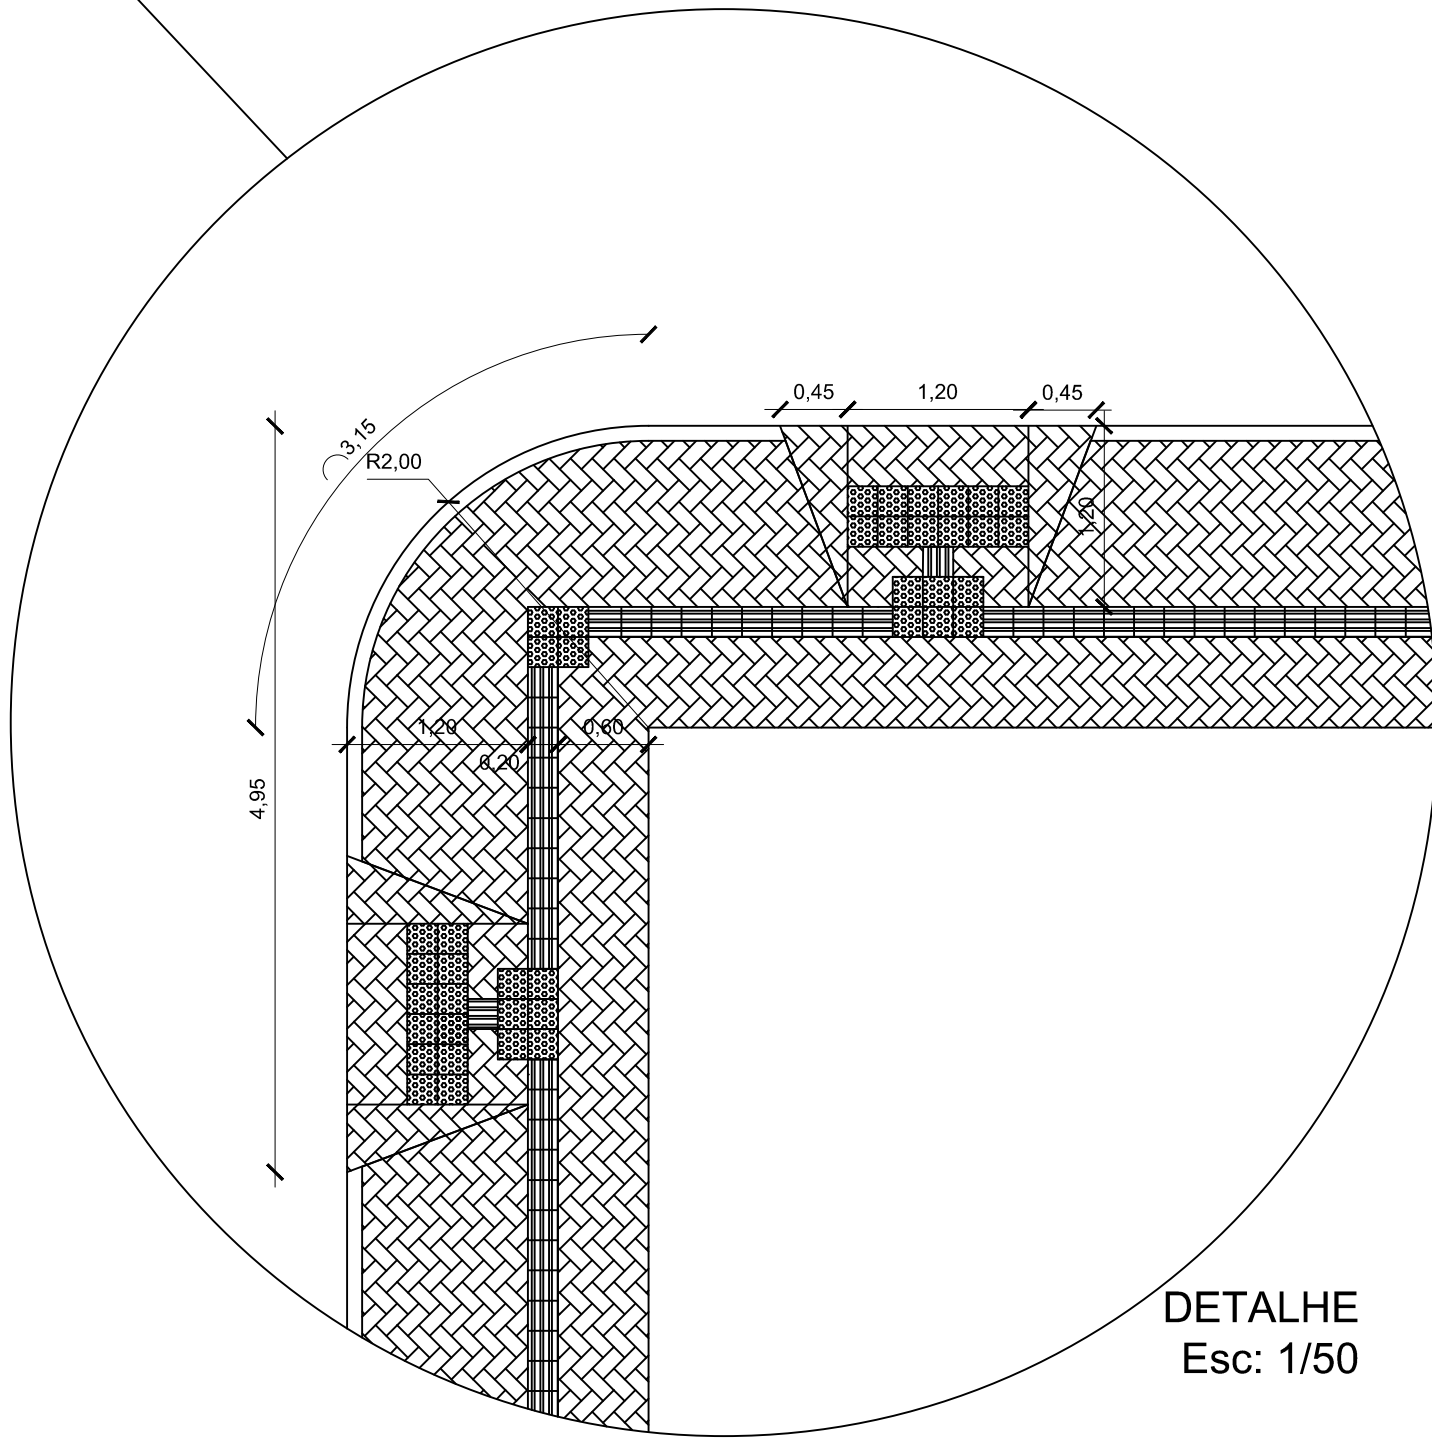

DETALHE
Esc: 1/50

Q.06

Q.15

PREFEITURA /
POSTO SAÚDE

RUA PADRE JOSÉ BONIFÁCIO

Q.01



PREFEITURA MUNICIPAL
DE
DEZESSEIS DE NOVEMBRO

PROJETO		PREFEITO	
THIAGO KIST DE LIMA ENGENHEIRO CIVIL-CREA 183281		JOHNNI R. LOMBALDO BOCACIO PREFEITO MUNICIPAL	
MUNICÍPIO DEZESSEIS DE NOVEMBRO/RS	LOCALIZAÇÃO ÁREA CENTRAL DO MUNICÍPIO	ÁREA - M²	
ESCALA 1/500	PROJETO TÉCNICO PAVIMENTAÇÃO COM BLOCOS INTERTRAVADOS		PRANCHAS 02/02
DATA ABR/2022	PAVIMENTAÇÃO		