


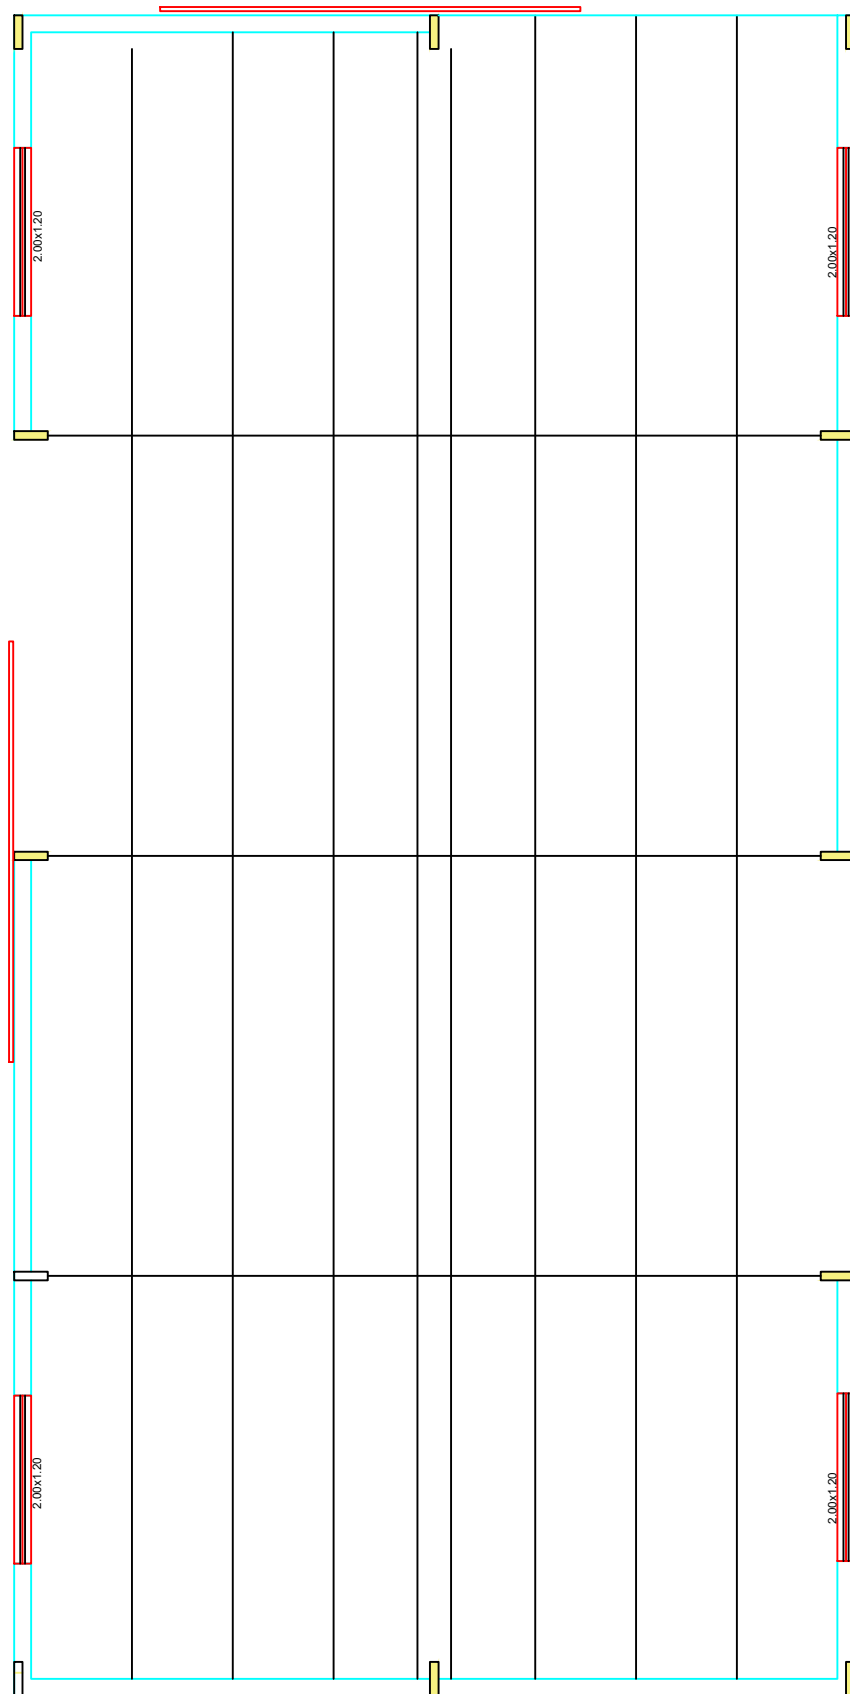

PLANTA BAIXA
Telhamento



PROJETO GALPÃO METÁLICO

RESP. TÉCNICO:

ENG. Karina Spohr - CREA 193.057

PREFEITO MUNICIPAL:

JOÃO ADALBERTO AQUINO GOMES

TELHAMENTO

ESCALA: IND.

DATA: Outubro/22

ENDEREÇO: ROLADOR

PREFEITURA MUNICIPAL DE ROLADOR - AVENIDA JOAO BATISTA, 700 - CEP 97.843-000 - FONE 55 3614-7080 - ROLADOR - RS