



Coordenadas (E):
LAT: 28°19'46,57" S
LONG: 54°49'44,74" O

Coordenadas (E):
LAT: 28°19'47,43" S
LONG: 54°49'49,42" O


Área= 983,34m²

Estaqueamento 20,00m


Trecho	Calçamento (m²)	Meio-fio (m)	Comprimento (m)
Trecho A	983,34m²	225,00m	130m

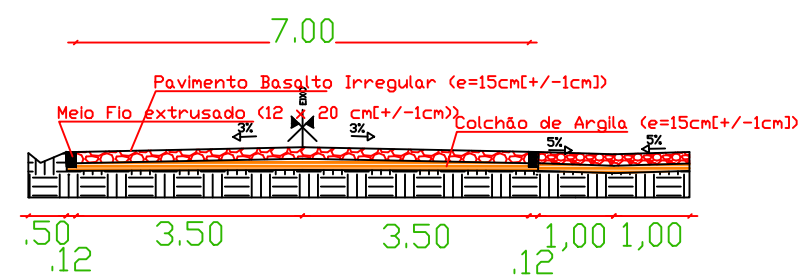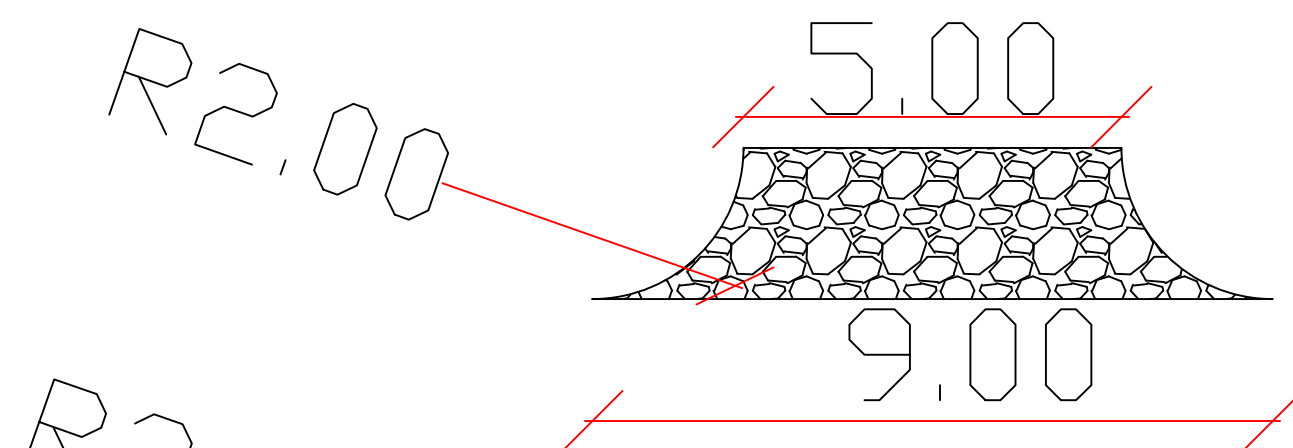

CORTE TRANSVERSAL EM ACESSOS
PAVIMENTAÇÃO: 6,00M
LARGURA TOTAL: 6,24M
LARGURA ACESSO: 8,24M
OFFSET LATERAL: 0,50M
TOLERANCIA PONTUAL: +/-5CM

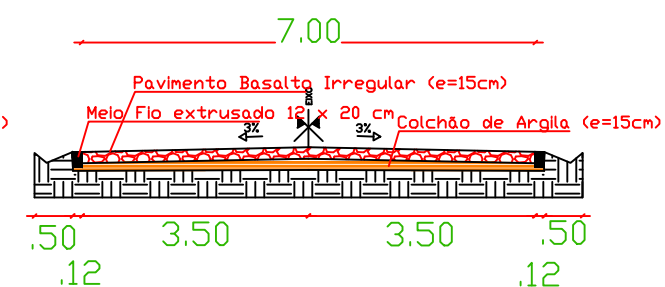

CORTE TRANSVERSAL
PAVIMENTAÇÃO: 6,00M
LARGURA TOTAL PAVIMENTO: 6,24M
OFFSET LATERAL: 0,50M
TOLERANCIA PONTUAL: +/-5CM

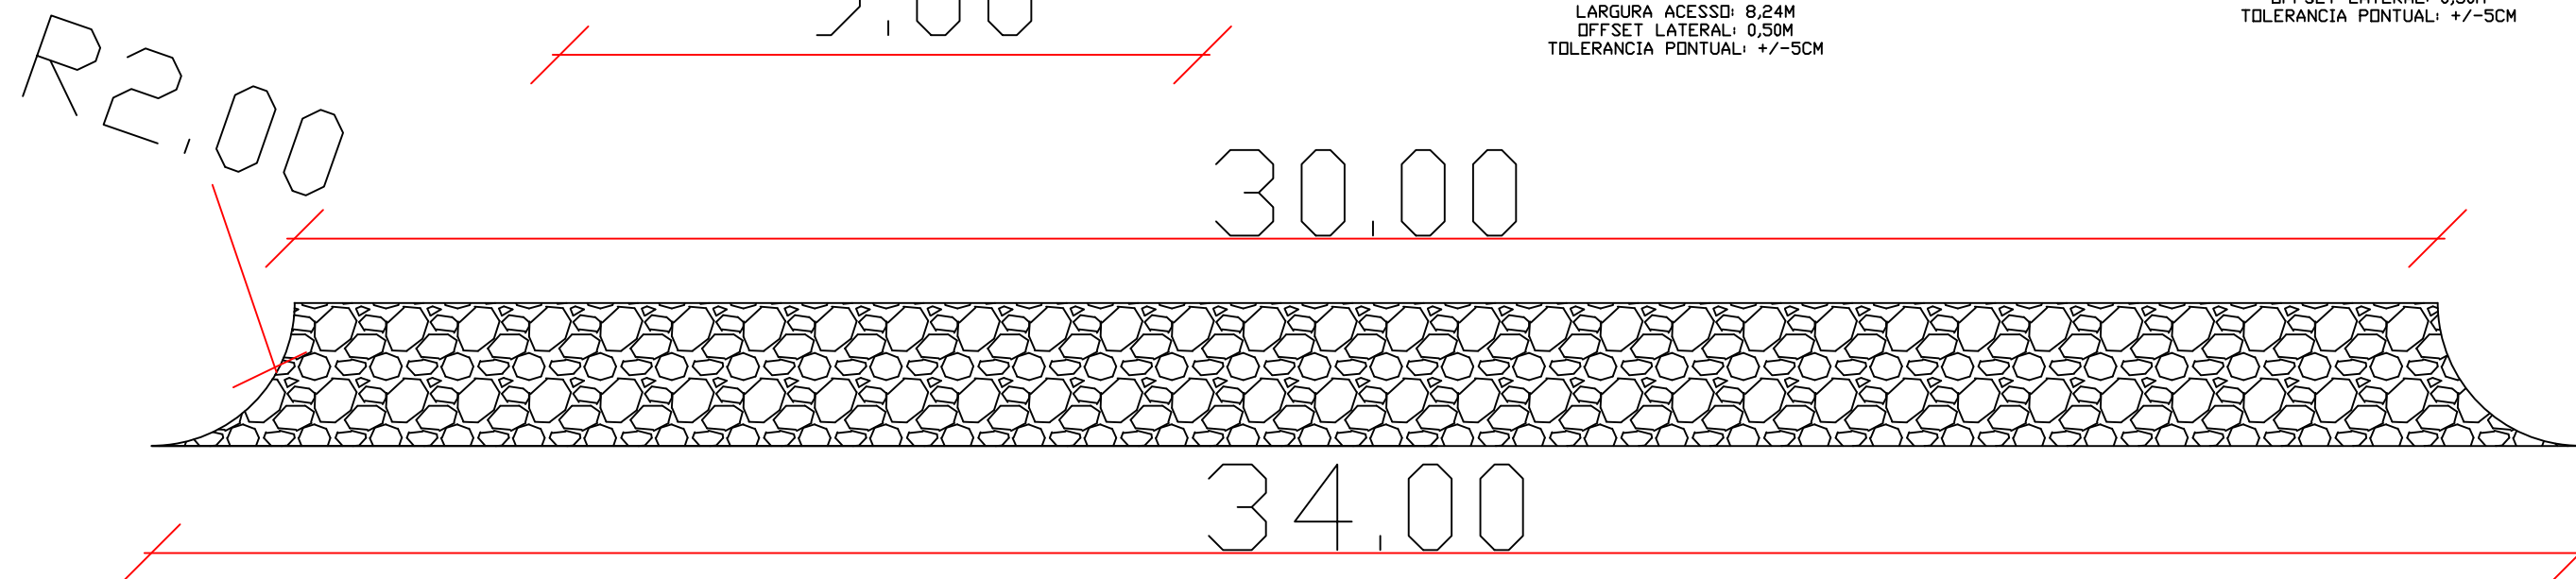

PREFEITO MUNICIPAL DE ROLADOR João Alberto Aquino Gomes		RESPONSÁVEL TÉCNICO ESQUADRO ENG. ARQ. CNPJ. 38.481.201/0001-20	
CALÇAMENTO DE PEDRAS IRREGULARES NO INTERIOR DE ROLADOR			
PREFEITURA MUNICIPAL DE ROLADOR - RS CNPJ: 04.203.896/0001-67 ESTADO DO RIO GRANDE DO SUL	LOCAL: ROLADOR / RS		ESCALA: INDICADA
	ASSUNTO: TRECHO - 130,00m - Detalhes		Nº DA PRANCHA: 3/3
	ÁREA DE PAVIMENTAÇÃO TOTAL: 983,34m2		
DATA: AGOSTO/2023	DESENHO: GABRIELA PIRES DA SILVA		TAMANHO: A3