


PLANTA  
cobertura

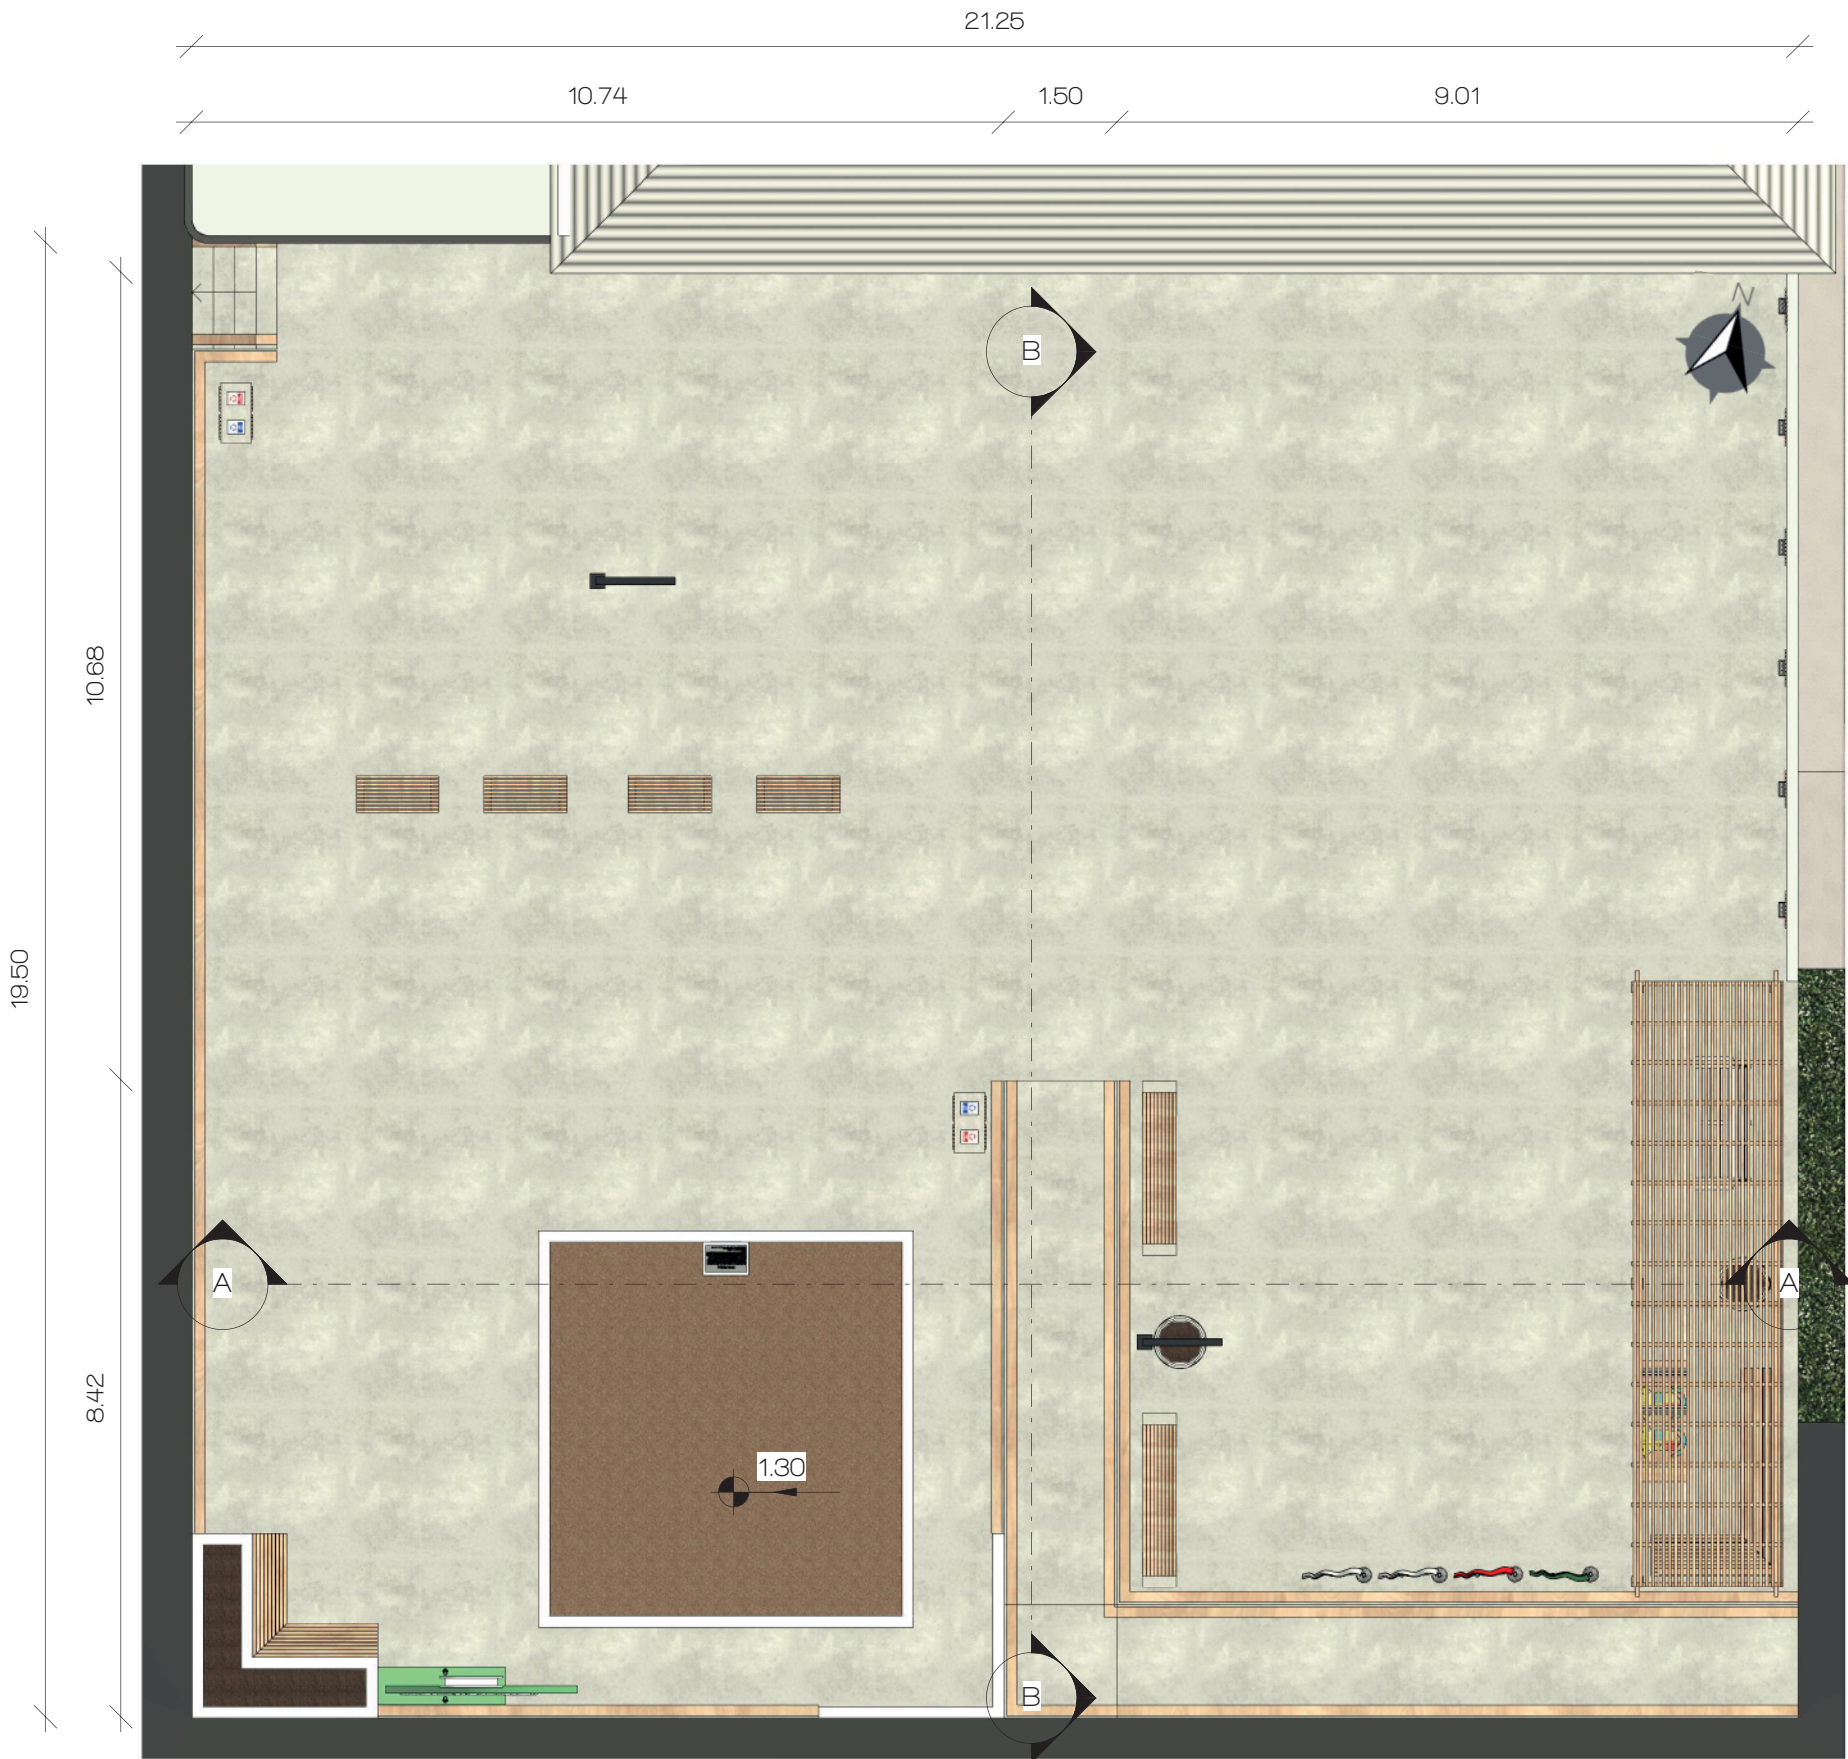

1 Planta de Cobertura  
1 : 100



MÓDULO  
ARQUITETURA & DESIGN

|                                          |  |                       |
|------------------------------------------|--|-----------------------|
| Cliente: Câmara de Vereadores            |  |                       |
| Local: Av. Florduarte José Marques, 6528 |  |                       |
| Planta de Cobertura                      |  |                       |
| Projeto Arquitetônico                    |  | Prancha:<br><br>02/15 |
| Data: 19 de junho de 2024                |  |                       |
| Desenhadas por: Emily Dorneles           |  |                       |
| CAU: 01558765                            |  |                       |
|                                          |  | Escala: 1/100         |