


PLANTA BAIXA

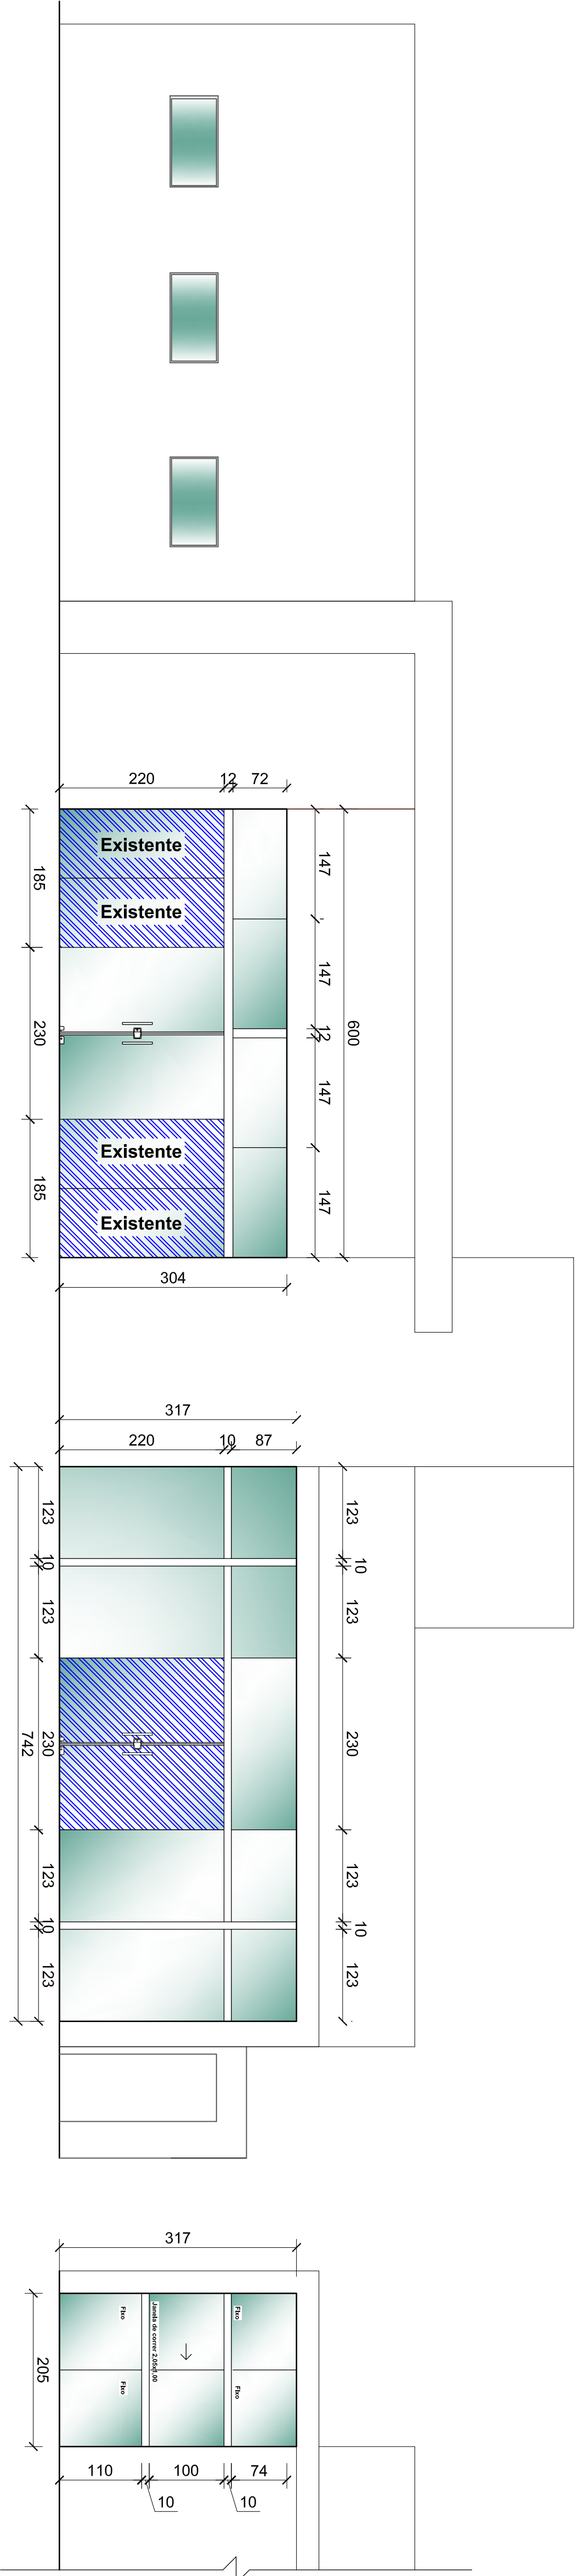

Obs: Conferir todas as medidas no local.

Responsável Técnico:		Profissão Municipal:	
Arq. Thais Côz		Carlos Alberto Daik	
Projeto:		Arquitetônico	
Título:		Planta Baixa e Vistas	
Descrição:		Adequação da Unidade Básica de Saúde	
Escalas:		Número do Projeto: 01/01	
Responsáveis Técnicos:		Arq. Thais Côz - CAV/RS: A 85546-4	