


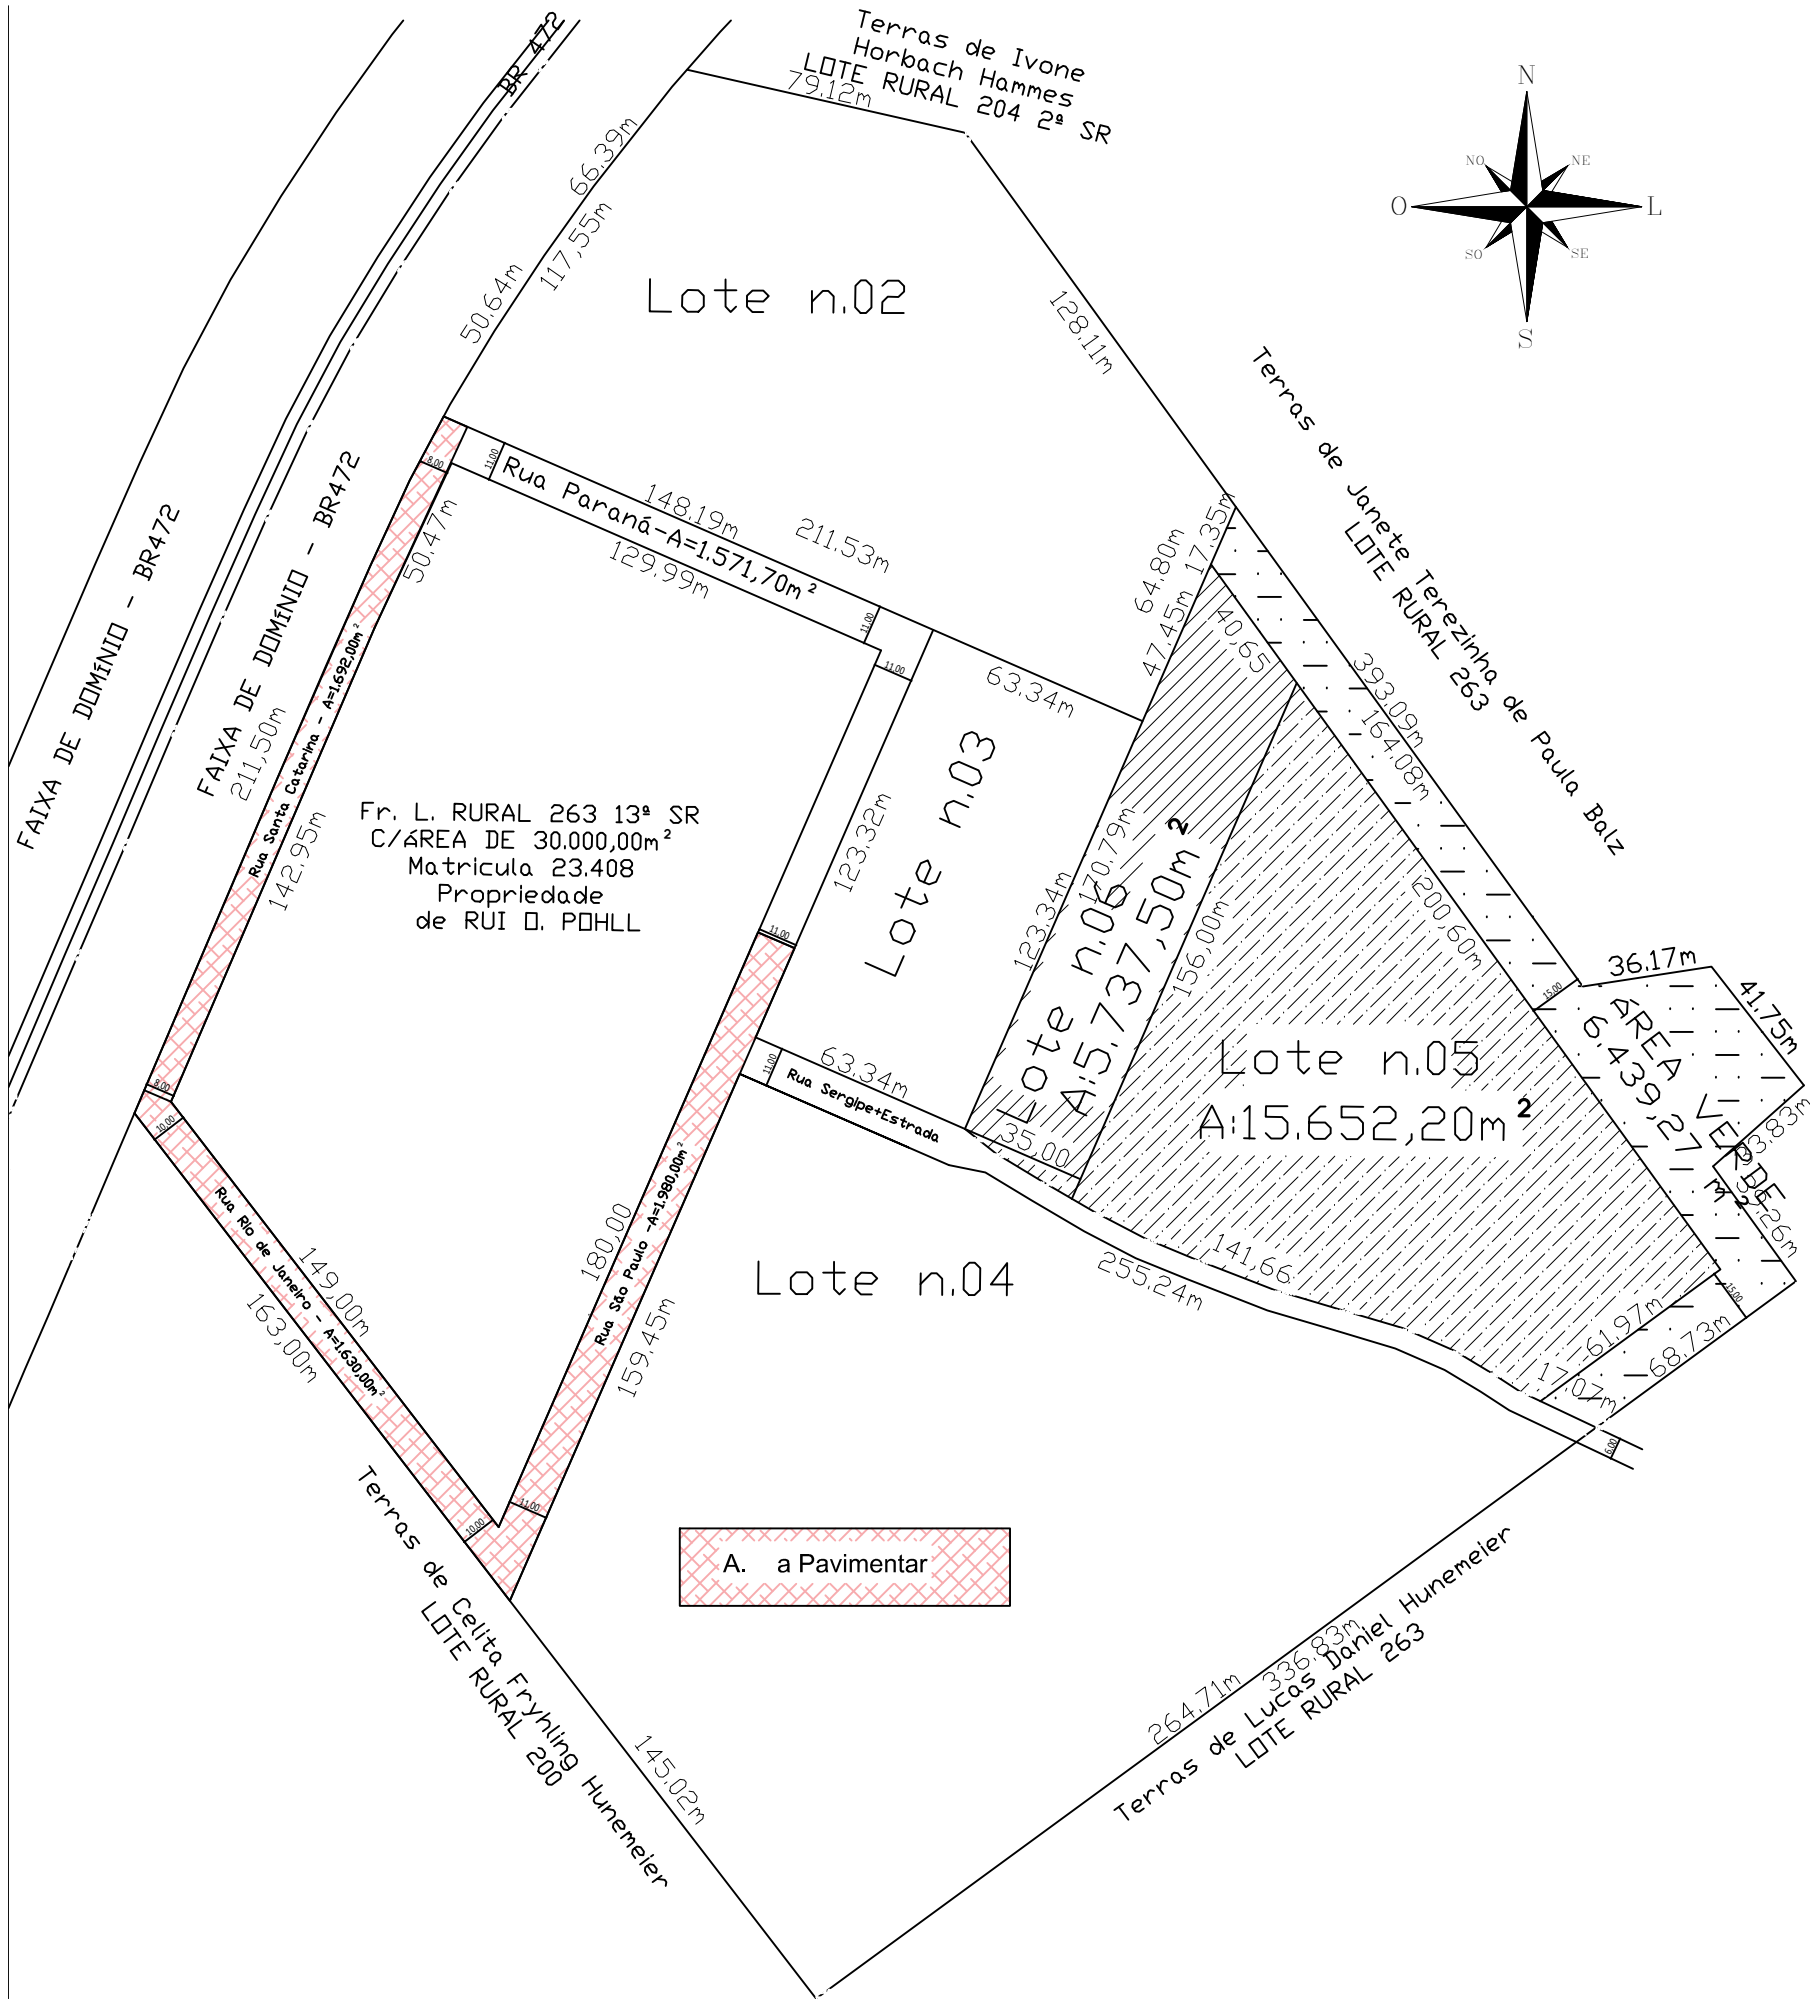

QUADRO DE QUANTIDADES			
TRECHOS	Calçamento	Meio Fio -Pré-Mold	Rede Pluvial
RUA STA.CATARINA	1.692,00m²	423,00 m	
RUA RIO DE JANEIRO	1.630,00m	326,00 m	
RUA SÃO PAULO	1.980,00m²	360,00 m	
TOTAL	5.302,00m²	1.109,00 m	



PREFEITURA MUNICIPAL
SÃO JOSÉ DO INHACORÁ - RS
LOTEAMENTO AREA IND. II -ESQ.WÜNSCH
MAPA DO CALÇAMENTO

TERRENO N.05 da ÁREA IND. II
Esquina Wusch- Margem da BR472-
SÃO JOSÉ DO INHACORÁ - RS

Proprietário:		Município de São José do Inahcorá-RS - CNPJ: 94.187.358/0001-19		01
		Prefeito Municipal - Gilberto Pedro Hammes		
Projeto e Execução:		ENG.CIVIL -Rui T Lewiski- CREA/RS 041.568		02
		PRANCHA		
LOCAL	SÃO JOSÉ DO INHACORÁ/RS	ÁREA	ÁREA A SER PAVIMENTADA	5.302,00m²
DATA	Maio /2024		ESTENÇÃO DE MEIO FIO	1.109,00m
ESCALA	s/escala		-	-