



ÁREA URBANA DO MUNICÍPIO DE BOSSOROCÁ
ESC. 1:10000

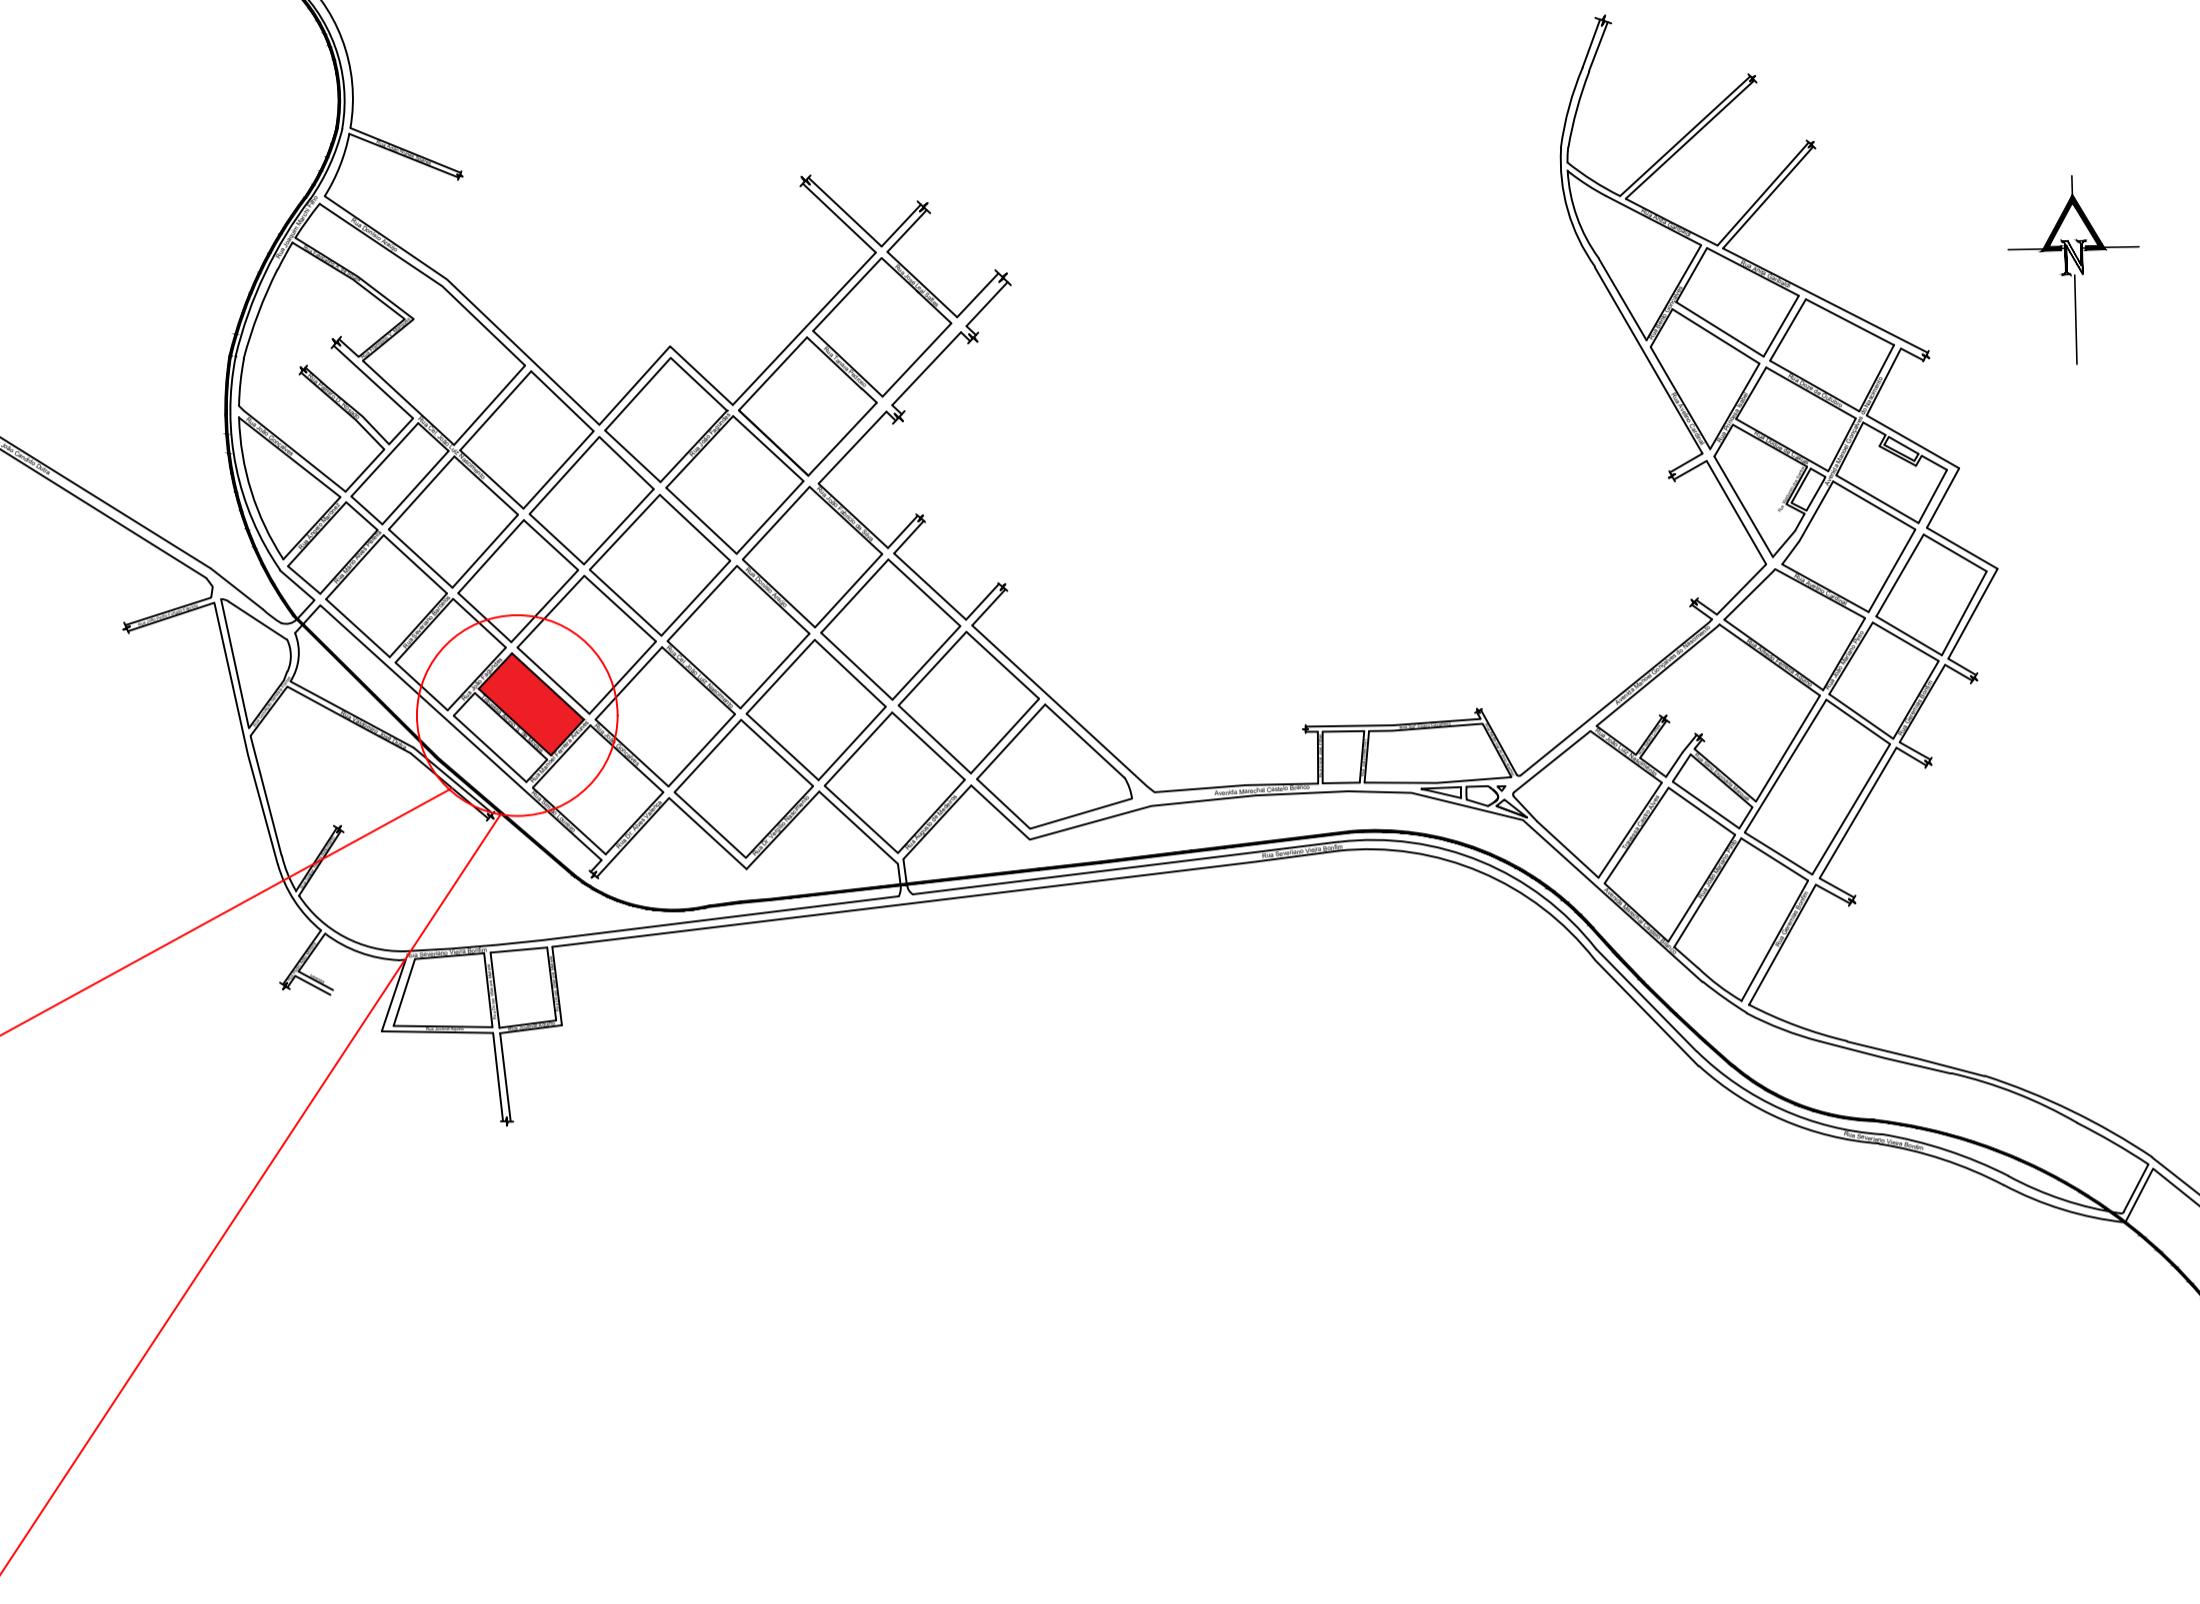

Prefeitura
Municipal de
Bossorocá

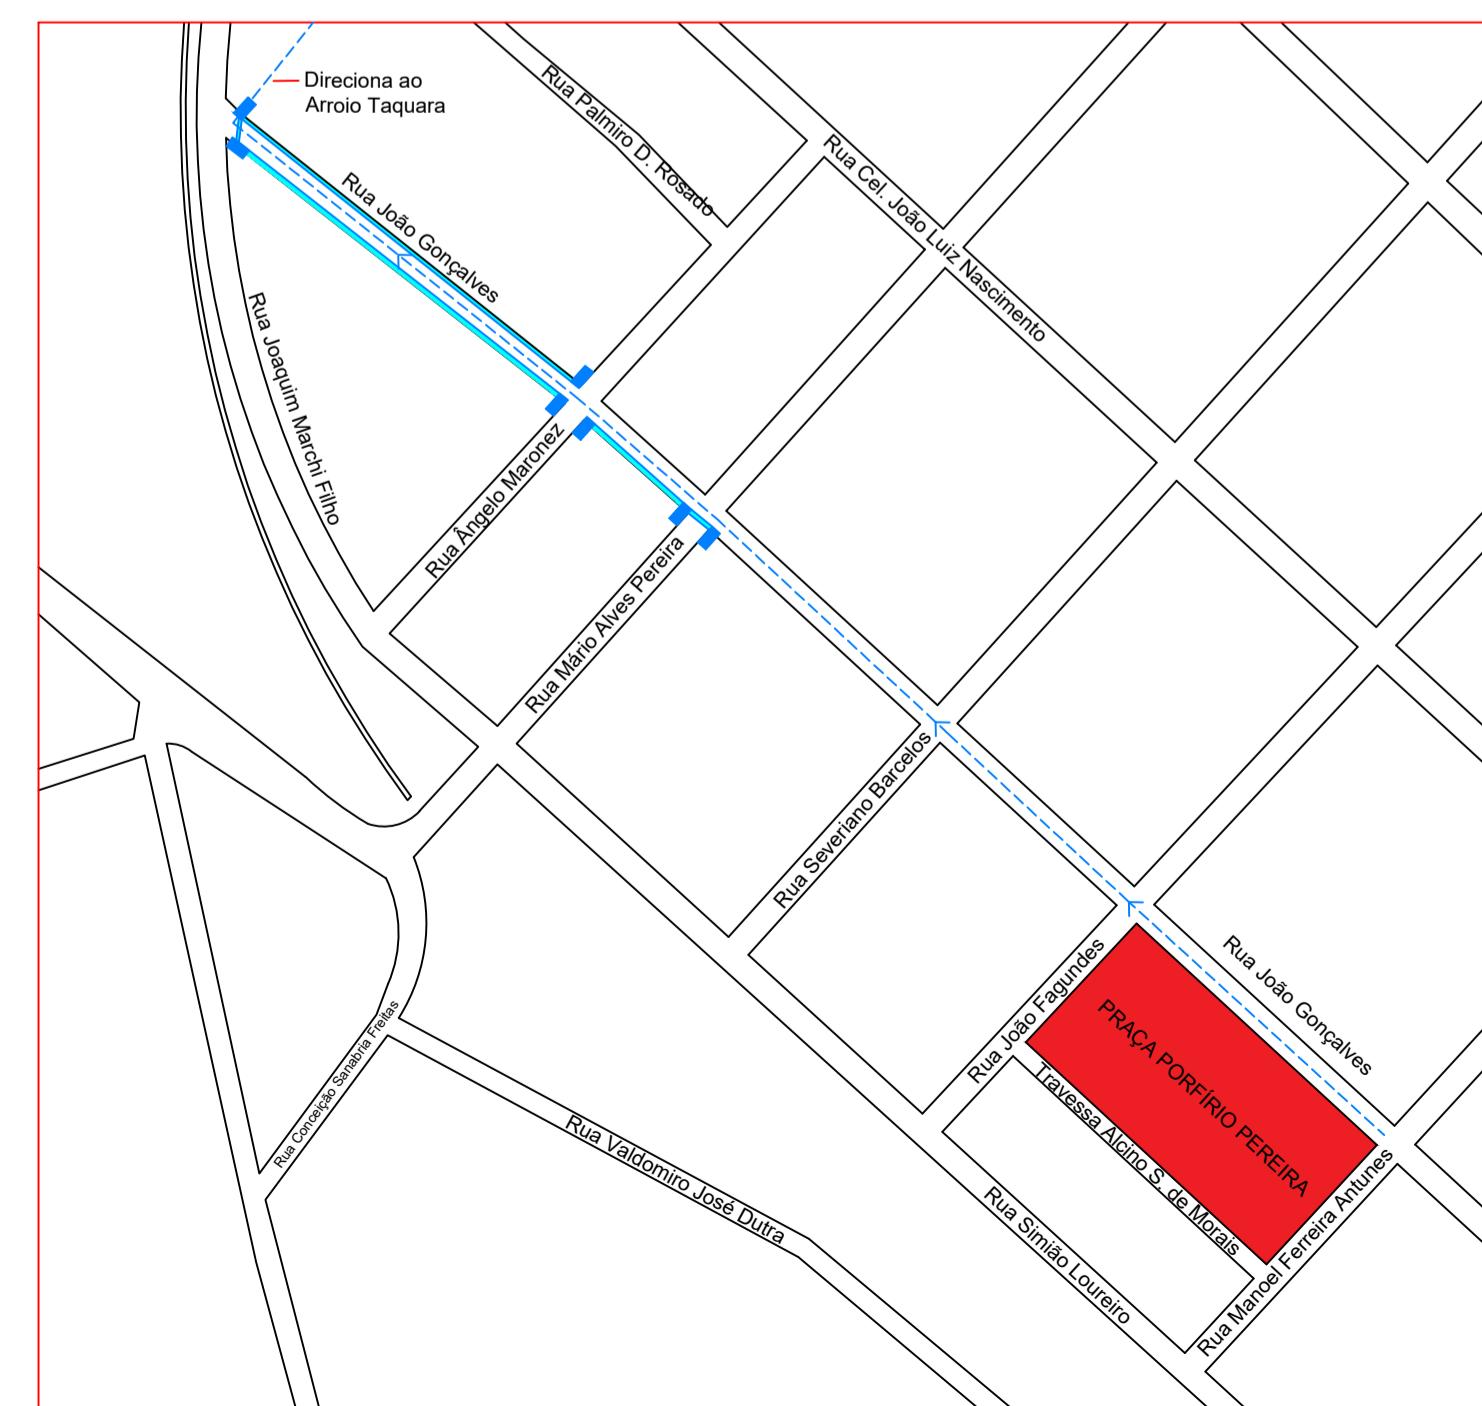

Na Praça Porfírio Pereira não existe tubulação de drenagem de água pluvial, visto que a topografia do local permite o escoamento natural. Conforme demonstrado ao lado, a água pluvial segue pela Rua João Gonçalves até chegar às tubulações existentes no trecho entre a Rua Mário Alves Pereira e Joaquim Marchi Filho, desaguando no final da Rua João Gonçalves, onde é direcionada ao Arroio Taquara.

Estado do Rio Grande do Sul
PREFEITURA MUNICIPAL DE BOSSOROCÁ
SECRETARIA MUNICIPAL DE OBRAS E TRANSITO

RESP. TÉCNICO:

Alessandra Driwin Borré - CREA RS 220610

PREFEITO:

João Alberto Ourique do Nascimento - Vice-Prefeito Municipal

PRANCHA:

Planta de Situação, Localização e Drenagem Pluvial

PRANCHA N°:

01

ASSUNTO:

Reforma Praça Porfírio Pereira - Convênio nº 846887/2017

GRAFICAÇÃO:

Talita Siqueira

DATA:

Janeiro/2019

ESCALA:

1:300

ÁREA:

8.514,97m²

"Doe Órgãos, Doe Sangue: Salve Vidas"