


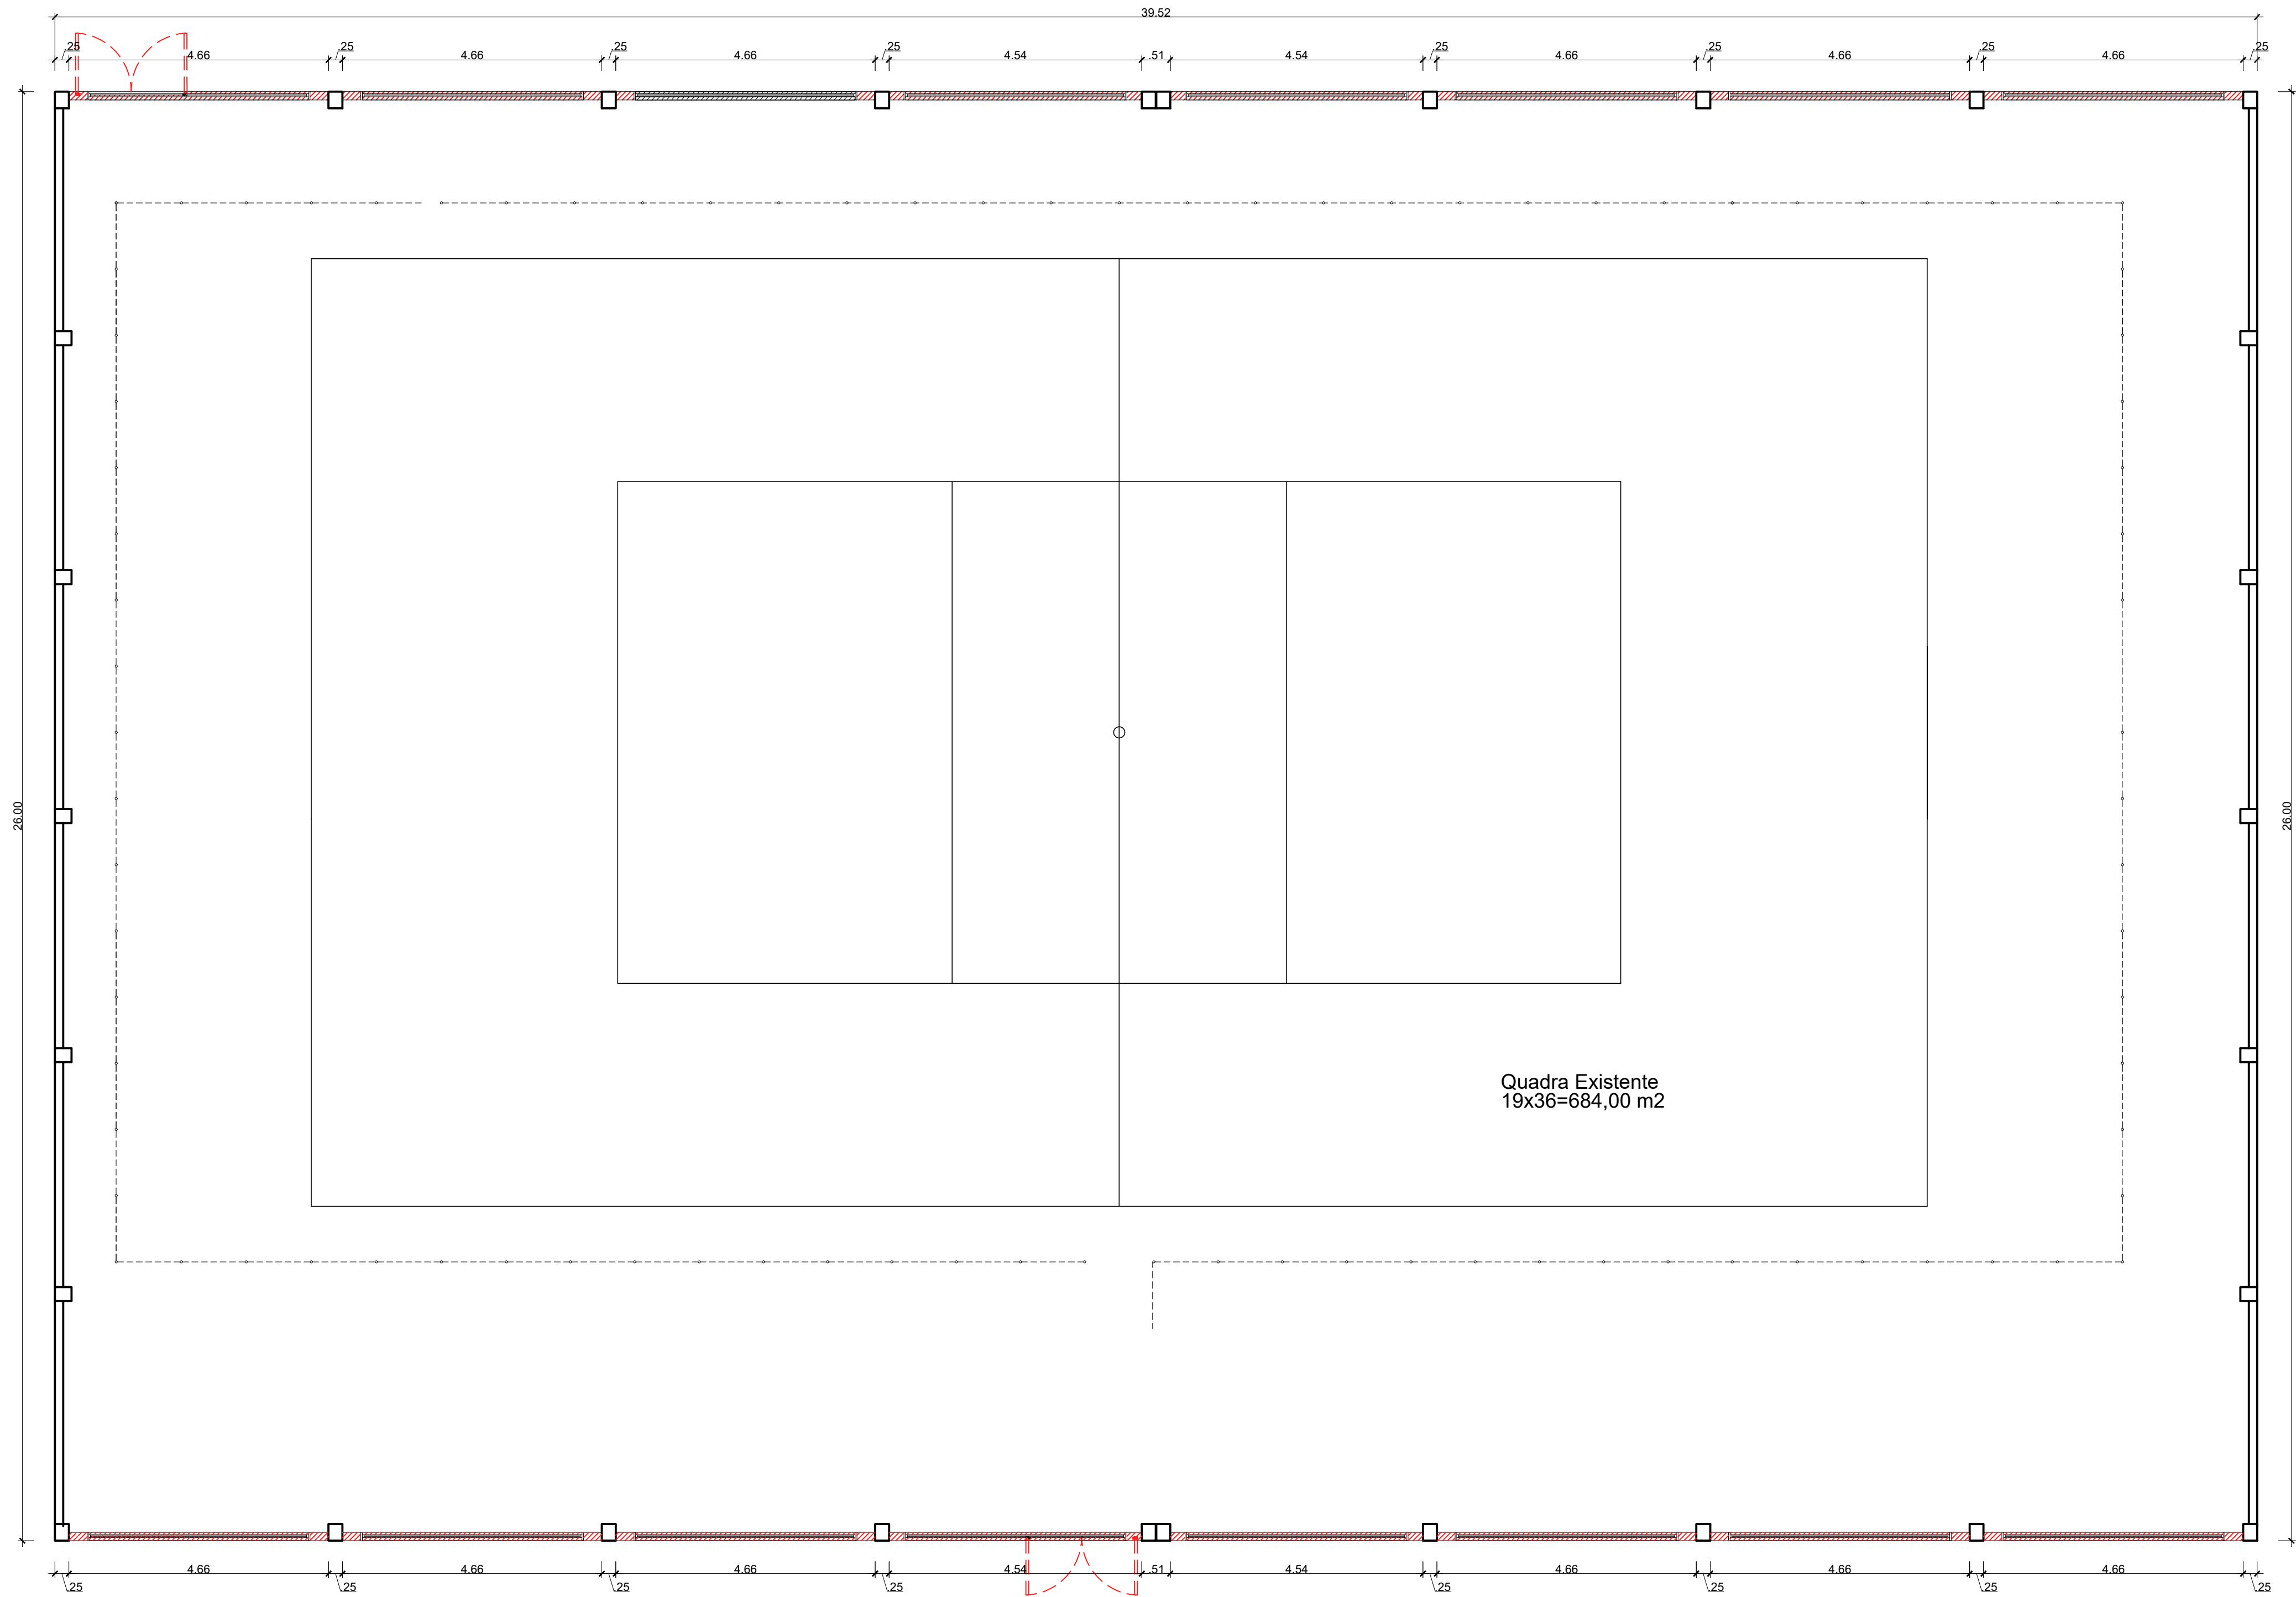


LEGENDA

A MANTER

A CONSTRUIR - ALVENARIA

01 ALVENARIAS A CONTRUIR
ESCALA 1/75

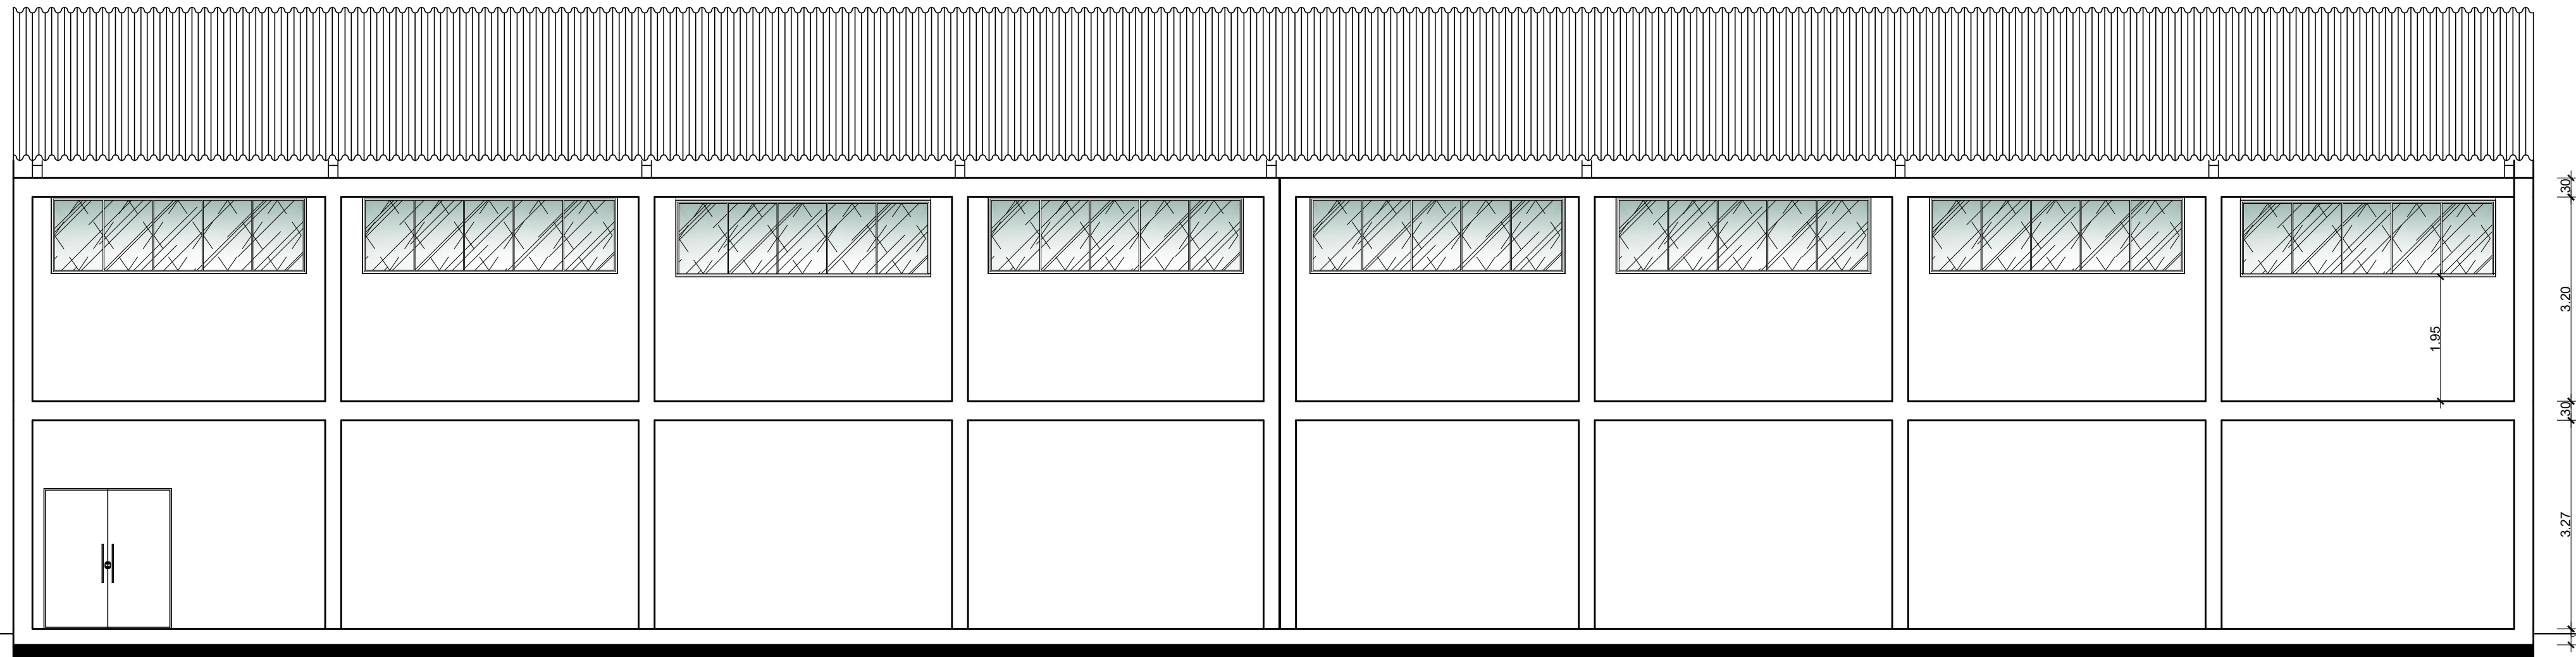

02 FACHADA FUNDOS
ESCALA 1/75

Prefeitura Municipal de Chuvisca

Fones: (51)3611.7093 3611.7094 - 3611.7095 Av 28 de dezembro,3.000 - CHUVISCA -RS
Súlvian Bartz Koch -Engenheiro Civil-CREA RS222652
PROPRIETARIO: Prefeitura Municipal de Chuvisca
ENDEREÇO: ERS350 KM30, 5.115-Picada Grande-Chuvisca-RS
EMEF Santa Luzia

FECHAMENTO DA QUADRA POLIESPORTIVA
- ALVENARIAS A CONSTRUIR
- FACHADA FUNDOS

ESCALA DOS PROJETOS 1 : 75 1.133,60 M2

assinatura do proprietário PRANCHA 02
assinatura do responsável técnico NOVEMBRO - 2021