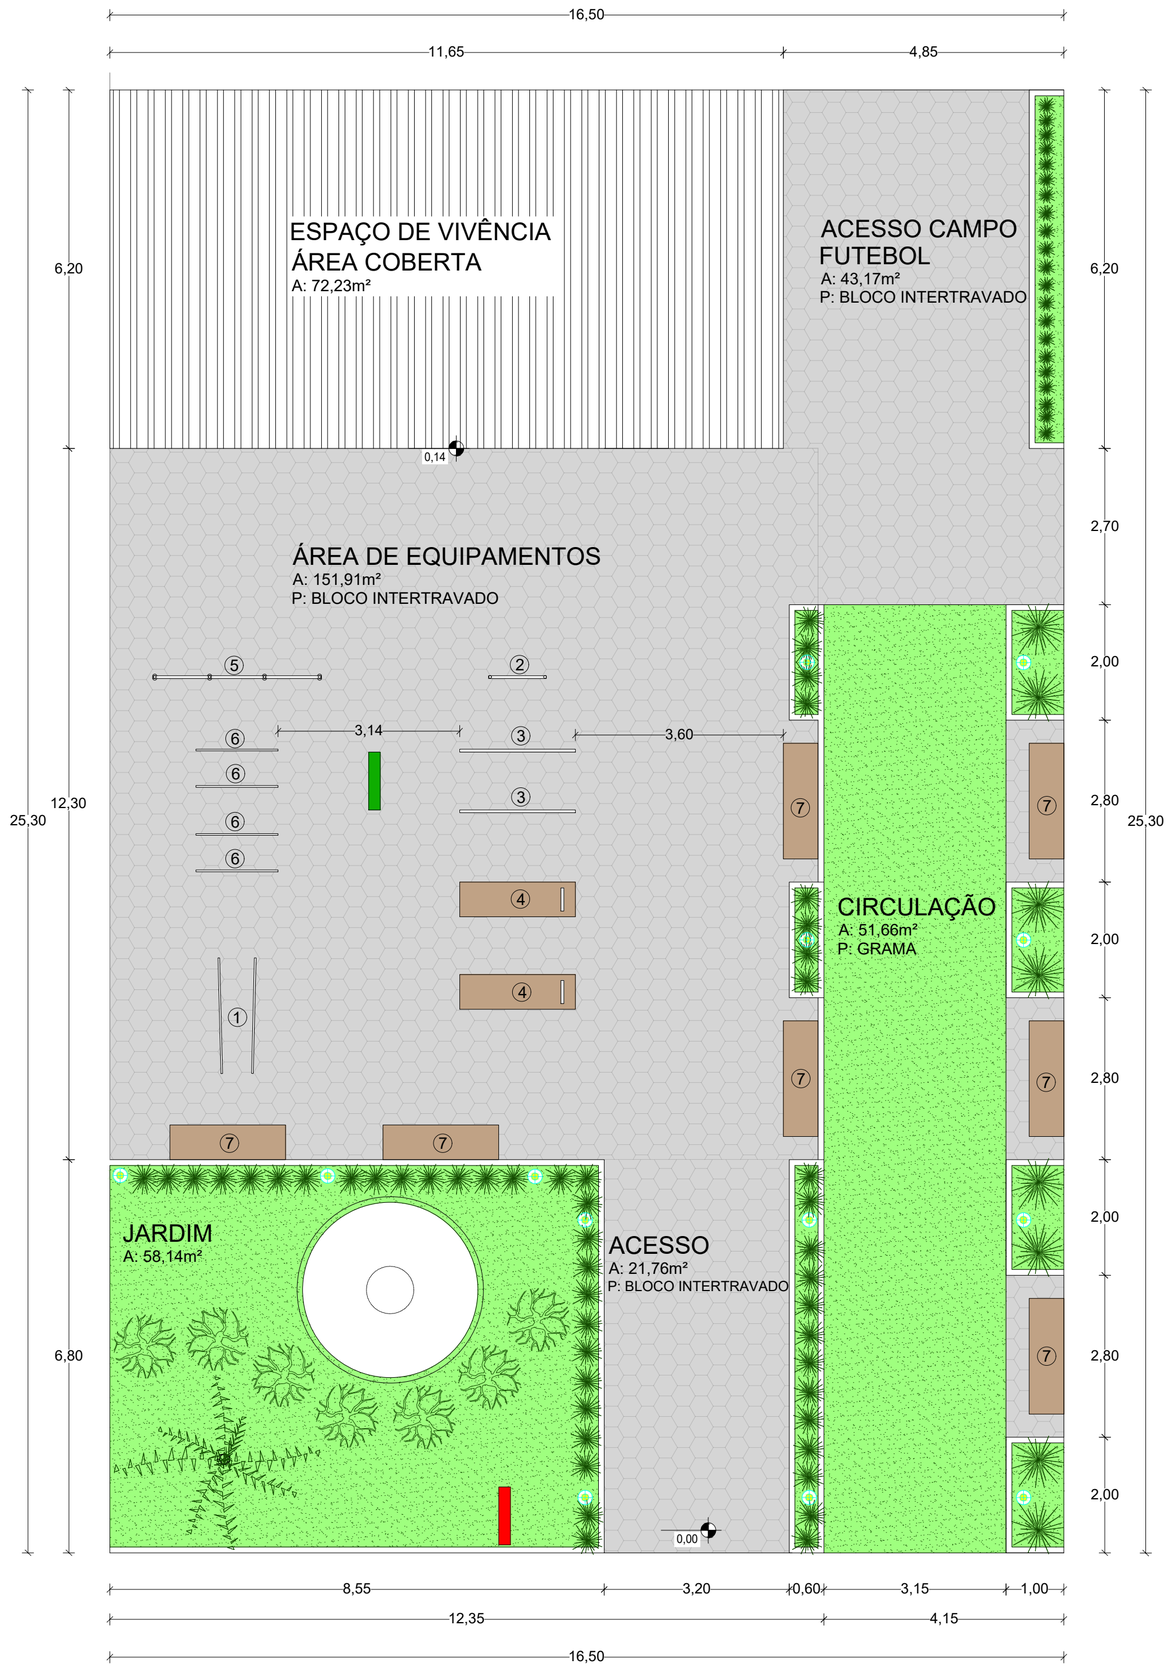

LEGENDA

1. BARRAS PARALELAS
2. ESPALDAR SIMPLES
3. BARRA FIXA DE APOIO
4. PRANCHA PARA ABDOMINAL
5. BARRA HORIZONTAL TRIPLA
6. BARRAS MARINHEIRO
7. BANCO

POSTE ILUMINAÇÃO
TOTEM PRINCIPAL
TOTEM ESPAÇO MULTIUSO/EQUIPAMENTOS

PREFEITURA MUNICIPAL DE SÃO NICOLAU
PRIMEIRA QUERÊNCIA DO RIO GRANDE DO SUL

www.saonicolau.rs.gov.br
(55) 3363-2100

Administração 2017|2020
"Por um São Nicolau melhor"

OBRA: ACADEMIA DE SAÚDE

LOCAL: PRAÇA PEDRO OSÓRIO, CENTRO - SÃO NICOLAU/RS

ESCALA: INDICADA
DATA: JUL/2019
DESENHO: GBL

CONTEÚDO: PLANTA DE LOCAÇÃO

FOLHA: 01/05

PREFEITURA MUNICIPAL
RICARDO MIGUEL KLEIN
PREFEITO MUNICIPAL

RESPONSÁVEL TÉCNICO
GUILHERME BIERMANN LISCANO
ENG. CIVIL CREA RS215.223