


# Escola

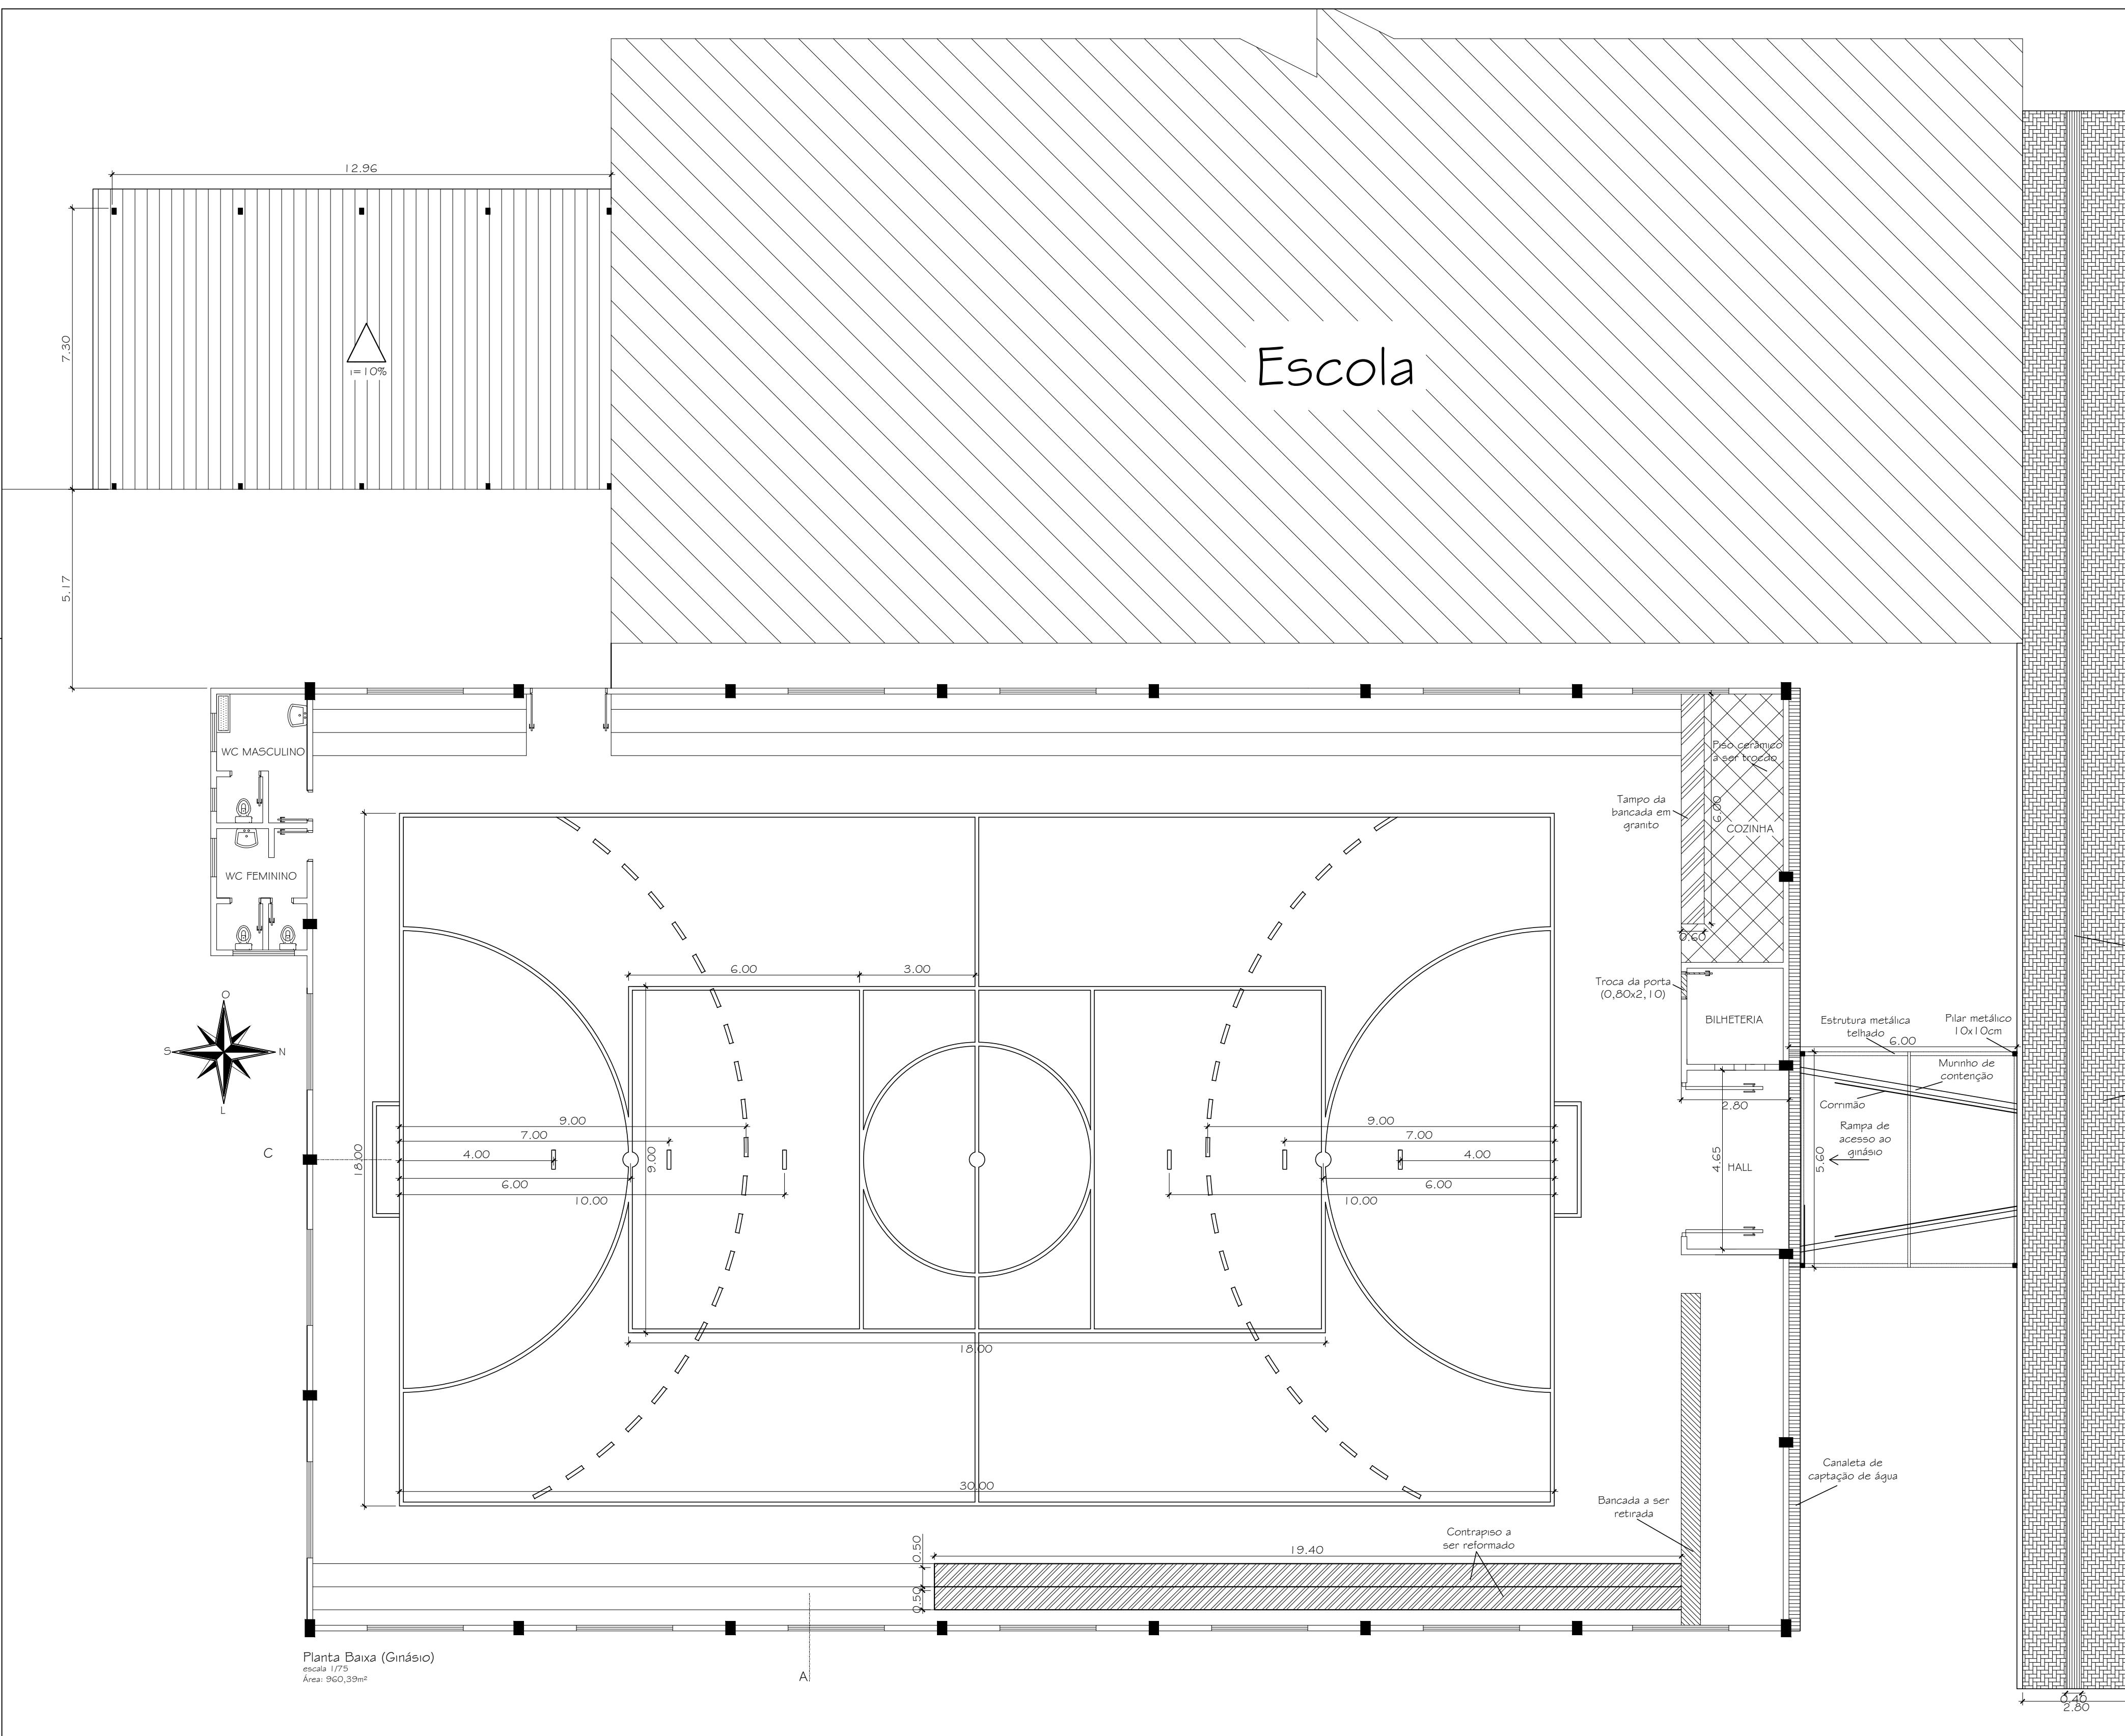

**REFORMA GINÁSIO E.M.E.F. Pe. RIEGER**

SÃO PAULO DAS MISSÕES - RIO GRANDE DO SUL
RUA MONSENHOR WOLSKI
PLANTA BAIXA

ÁREA:  
1.076,63m<sup>2</sup>

ESCALA:  
IND

PREFETO MUNICIPAL - OBERDAN LUIS RHODEN

DATA: MARÇO/2025

RESP.TÉCNICA - ENGENHEIRA CIVIL DANIELA MITTMANN SIVERIS CREARS 241642