


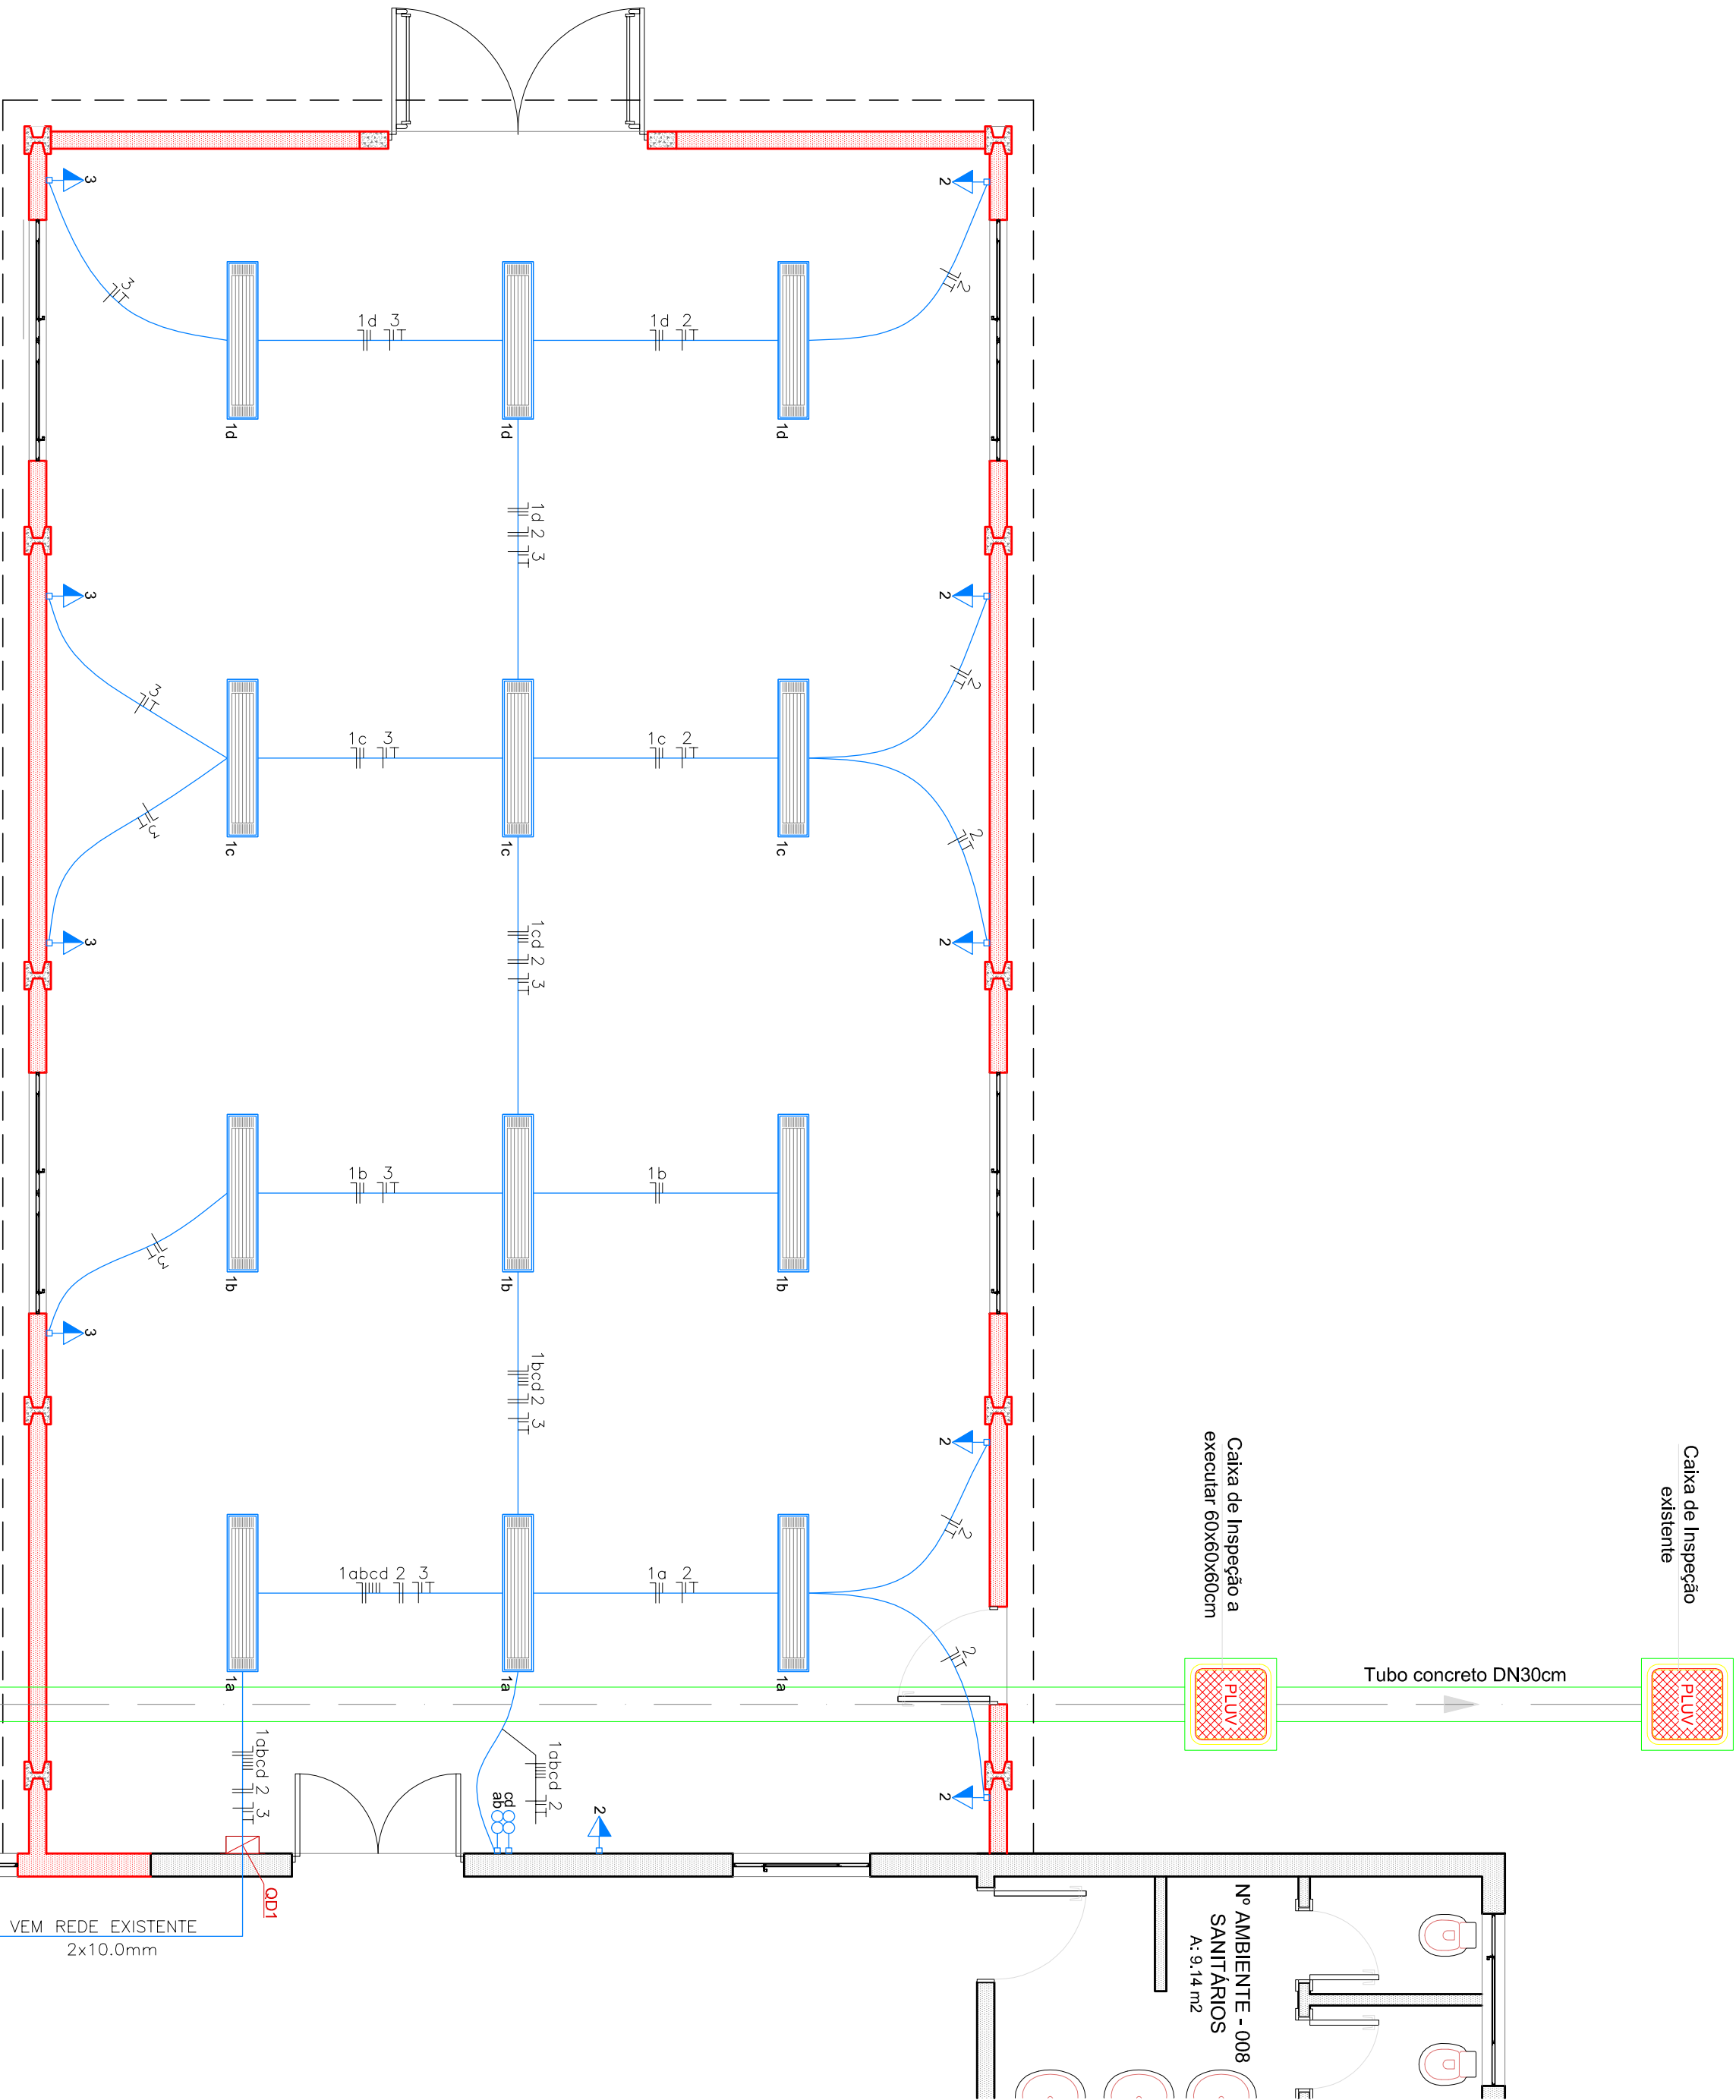

PROJETO ELÉTRICO E PLUVIAL

Escala: 1:50

CIRCULAÇÃO
A: 62,60 m2

PREFEITURA MUNICIPAL DE SANTA BÁRBARA DO SUL
SETOR TÉCNICO DE PROJETOS



Área:
129,43 m²

Obra: Ampliação EMEI Criança Feliz
Endereço: Rua Mano Brum, nº 57 - Santa Bárbara do Sul
Proprietário: Município de Santa Bárbara do Sul
Responsável Técnico: Prefeito Municipal:
Arq. Hesley Limberger
CAU/RB 45.893-8
Luiz Atur dos Santos Rosa
Prefeito Municipal de Santa Bárbara do Sul

Descrição:
Projeto Elétrico e Pluvial

Desenho: Hesley
Data: 28/10/2014
Escala: Indicada
Prancha: A - 01