


PLANTA DE FORMAS - FUNDAÇÕES
Escala : 1 - 100

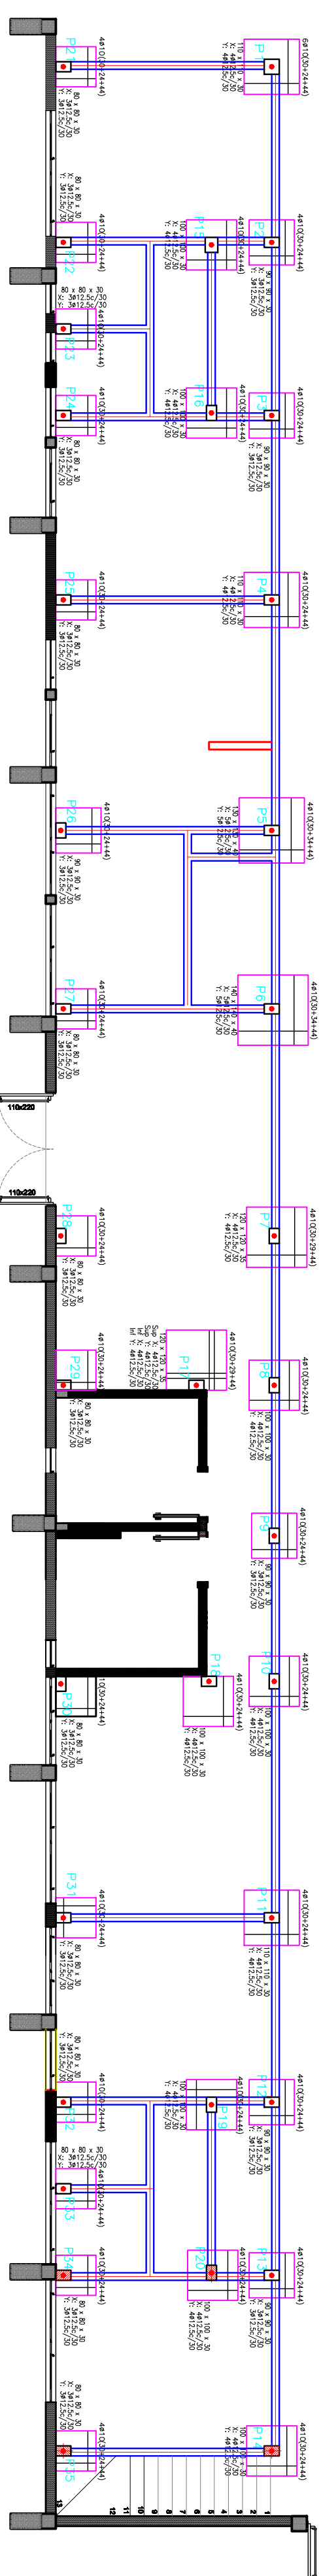

PLANTA DE FORMAS - FUNDAÇÕES
Escala : 1 - 100

TOTAL													

PREFEITURA MUNICIPAL DE SANTA BÁRBARA DO SUL
SETOR TÉCNICO DE PROJETOS



Responsável Técnico:	Préfabrio Municipal:

Prefeito Municipal:

Prefeito Municipal:

Arq. Hesley Limberger
CAU/BR 45.898-8

Luiz Artur dos Santos Rosa
Prefeito Municipal de Santa Bárbara do Sul

Descrição:

Planta de formas - Fundações

Diseño:

10/12/2014

E-01