




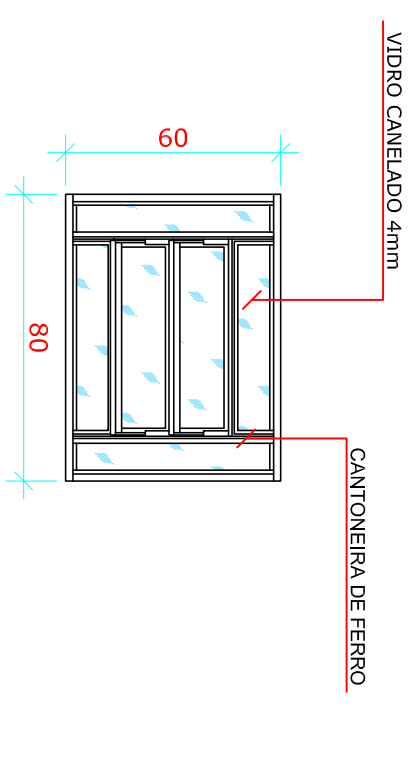


JB1 - JANELA BASCULANTE 80X60cm

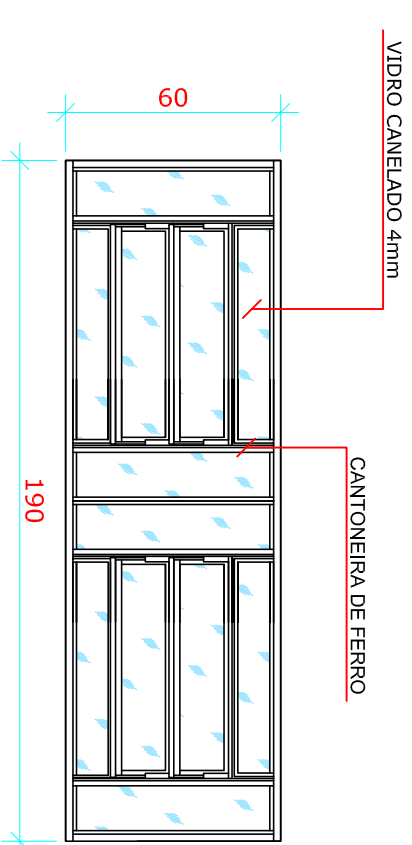


JB2 - JANELA BASCULANTE 190X60cm

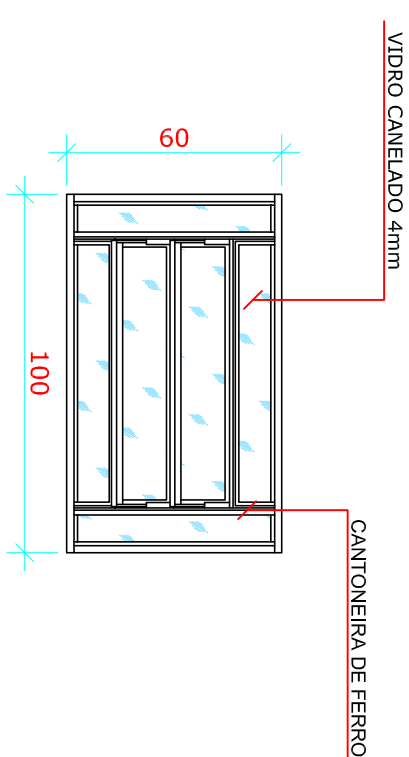


JB3 - JANELA BASCULANTE 100X60cm

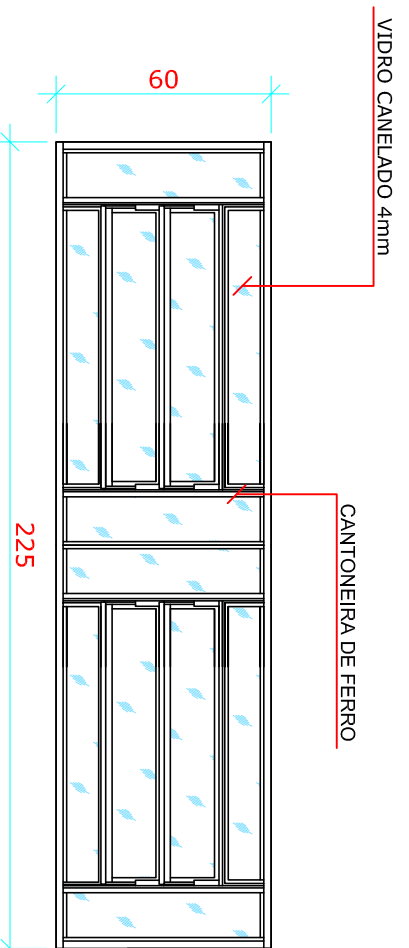


JB4 - JANELA BASCULANTE 225x60cm

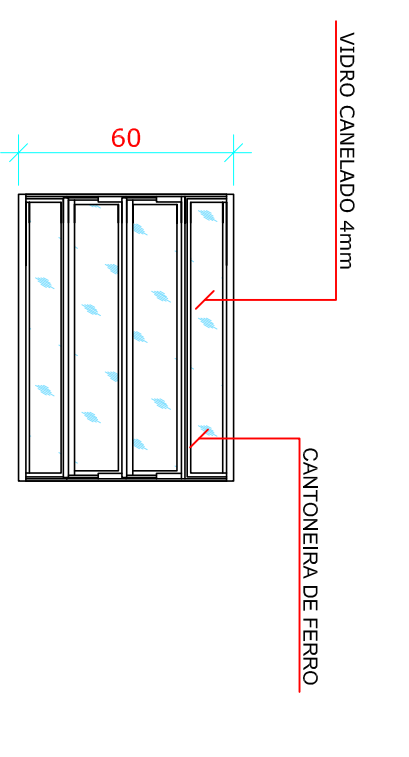


JJB5 - JANELA BASCULANTE 80X60cm

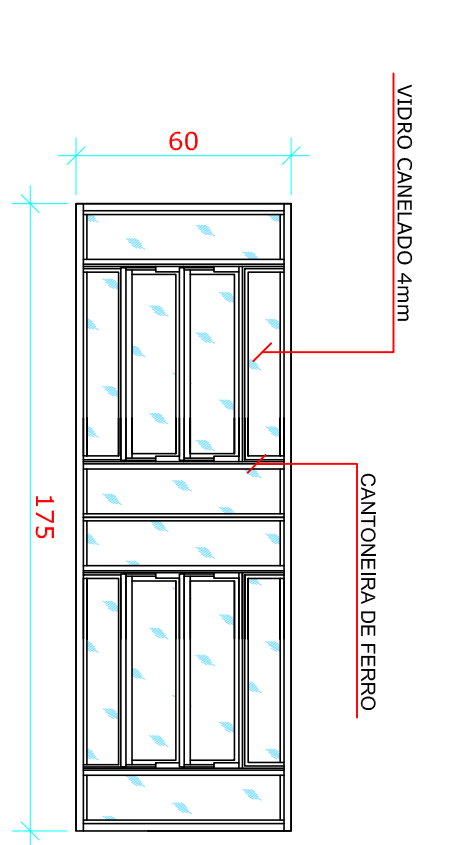


JB5 - JANELA BASCULANTE 175x60cm

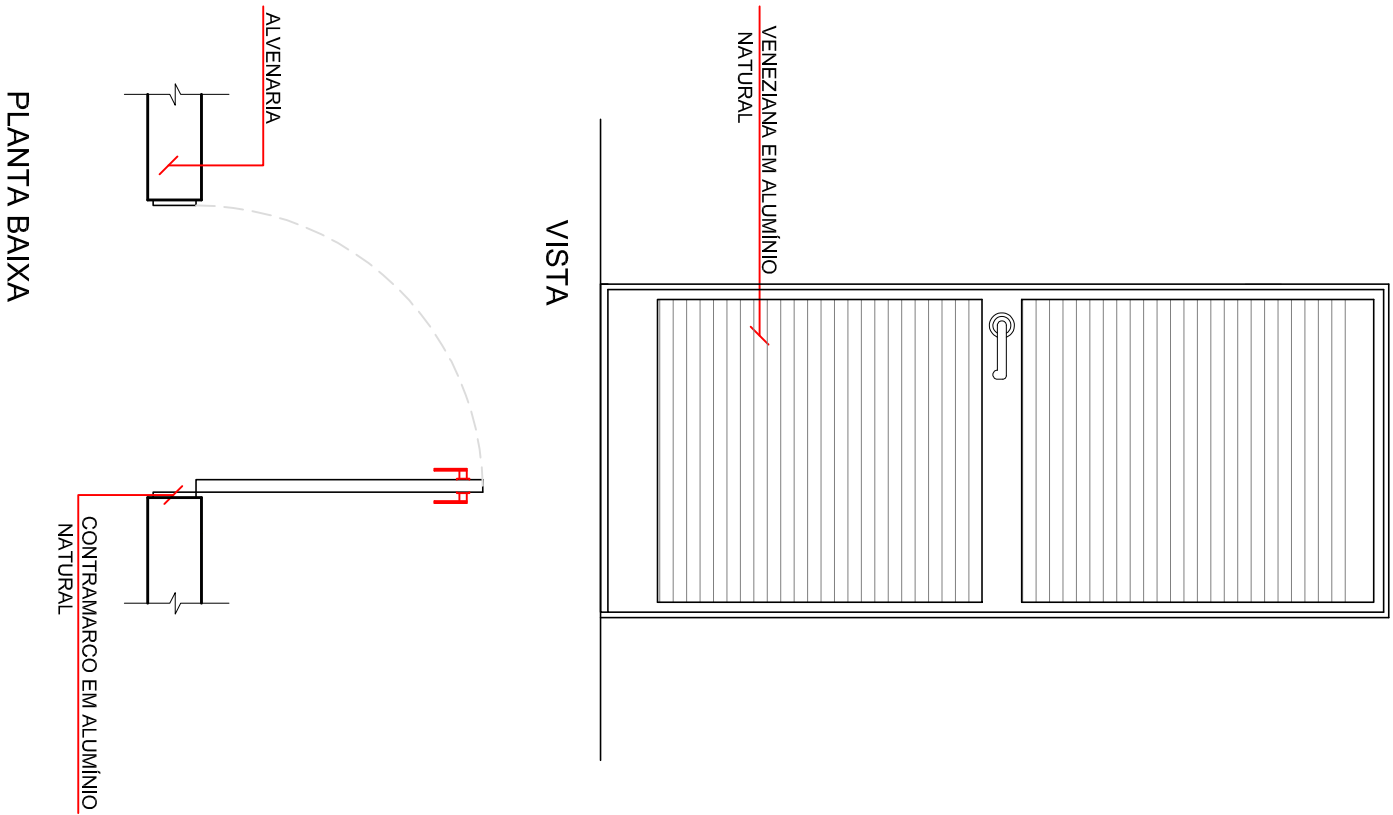


PA1 - PORTA DE ALUMINIO 90X220cm

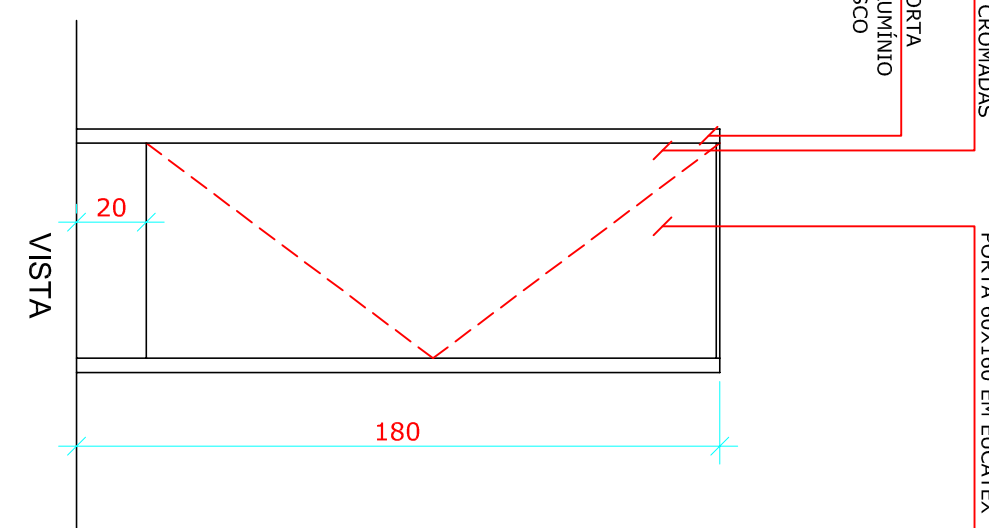



PM1 - PORTA DE EUCATEX 60X160cm

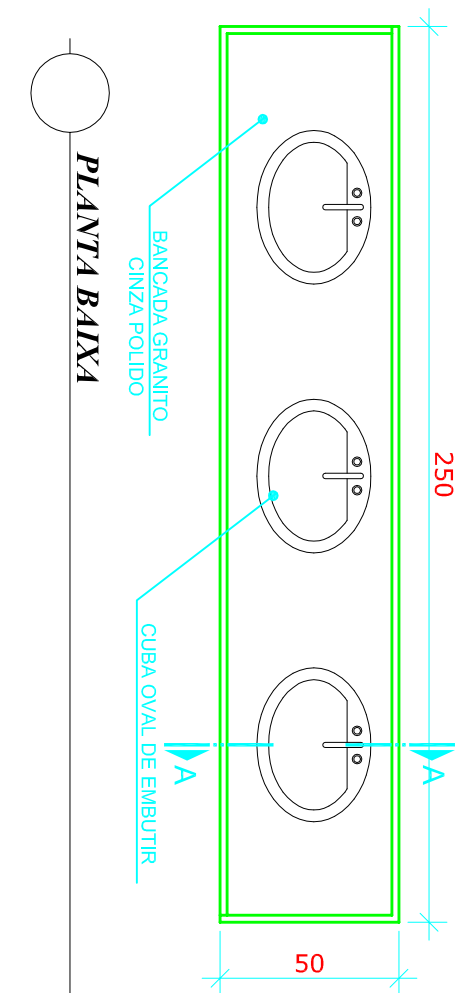

DETALHAMENTO DAS BASCADAS

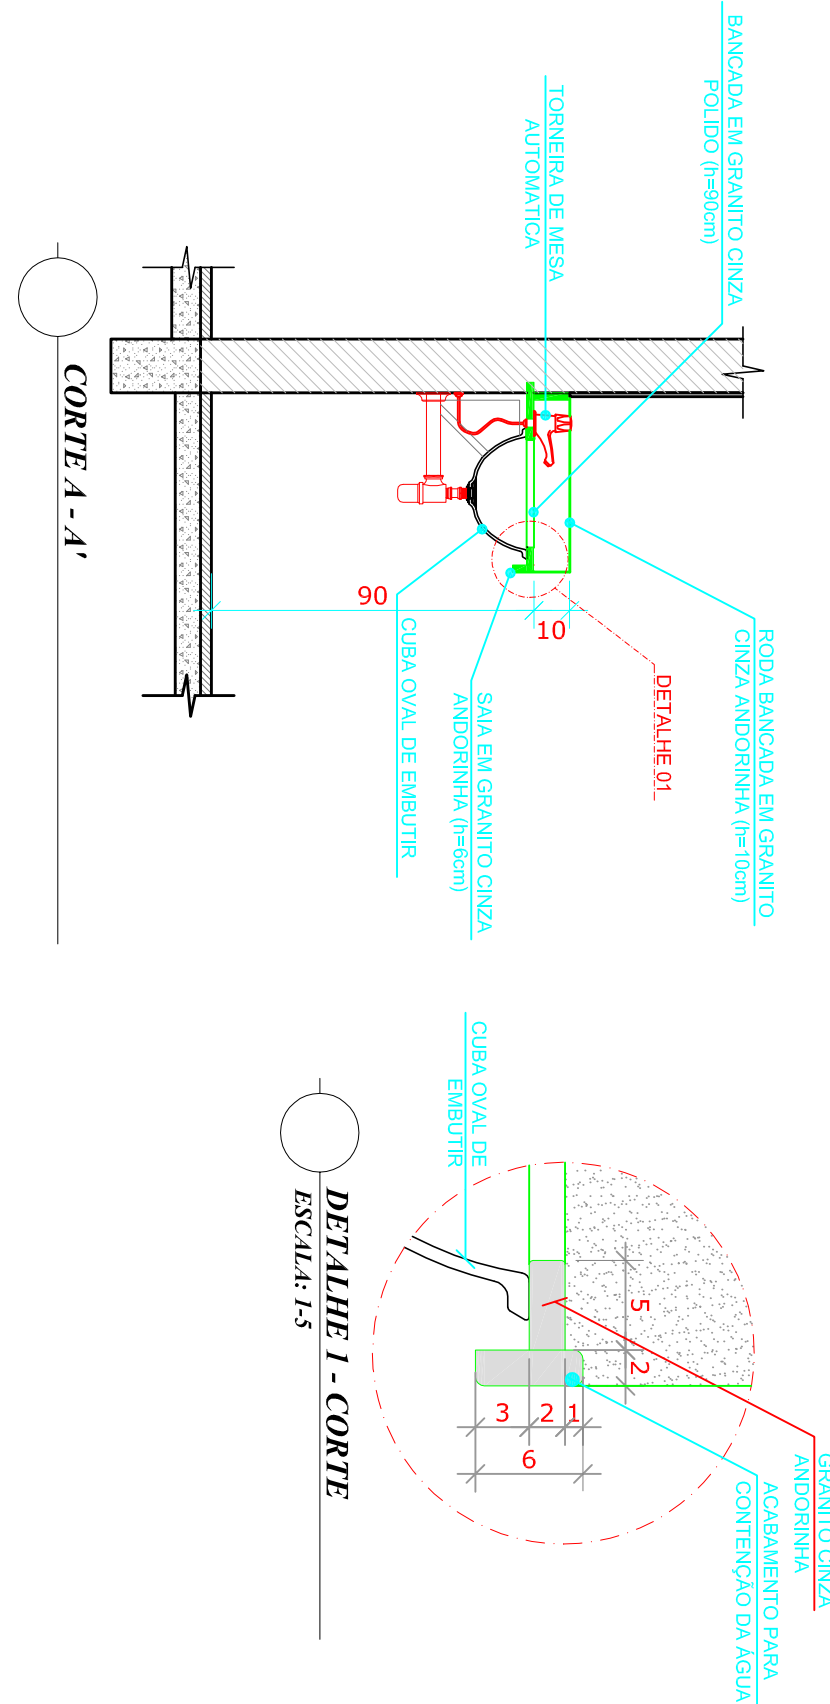

DE ALTHAMENIO DOS GUARDA-CORPOS DE PROJEÇÃO

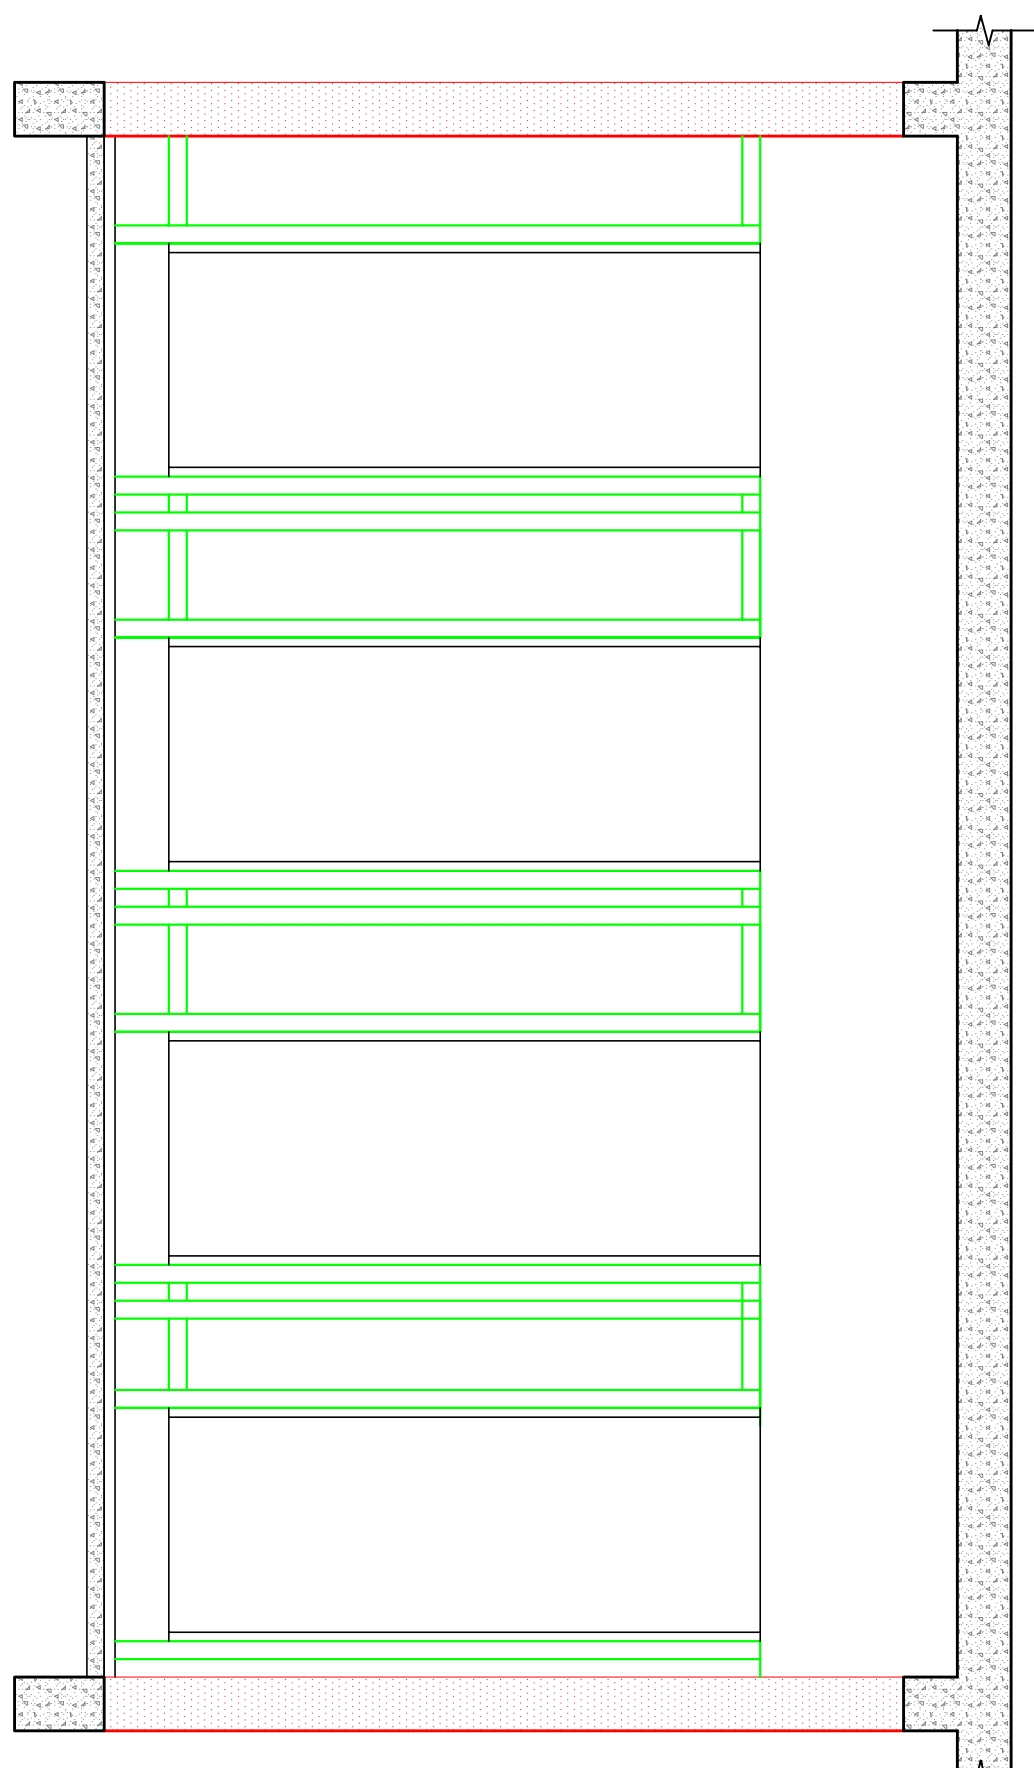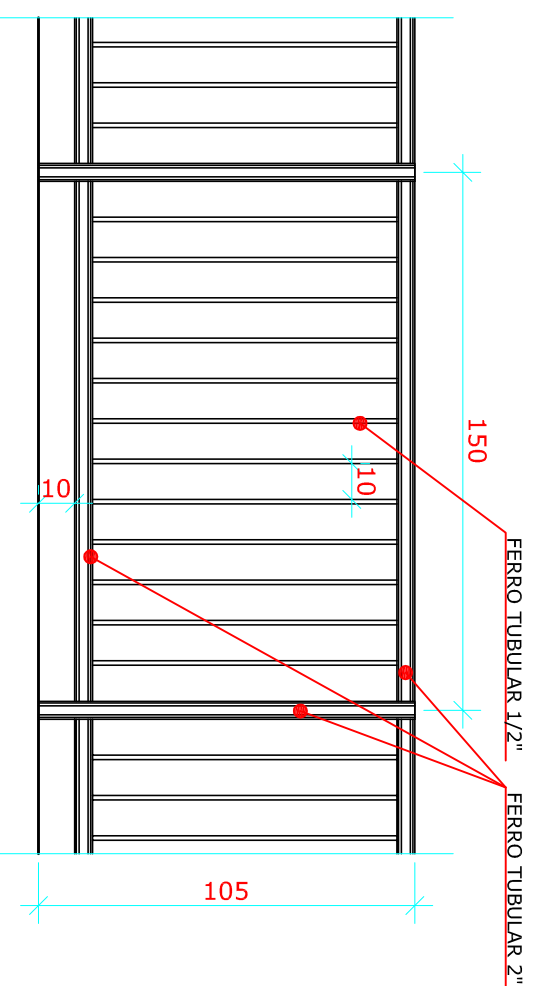

DETALHAMENTO DIVISÓRIAS DE EUCATEX

