
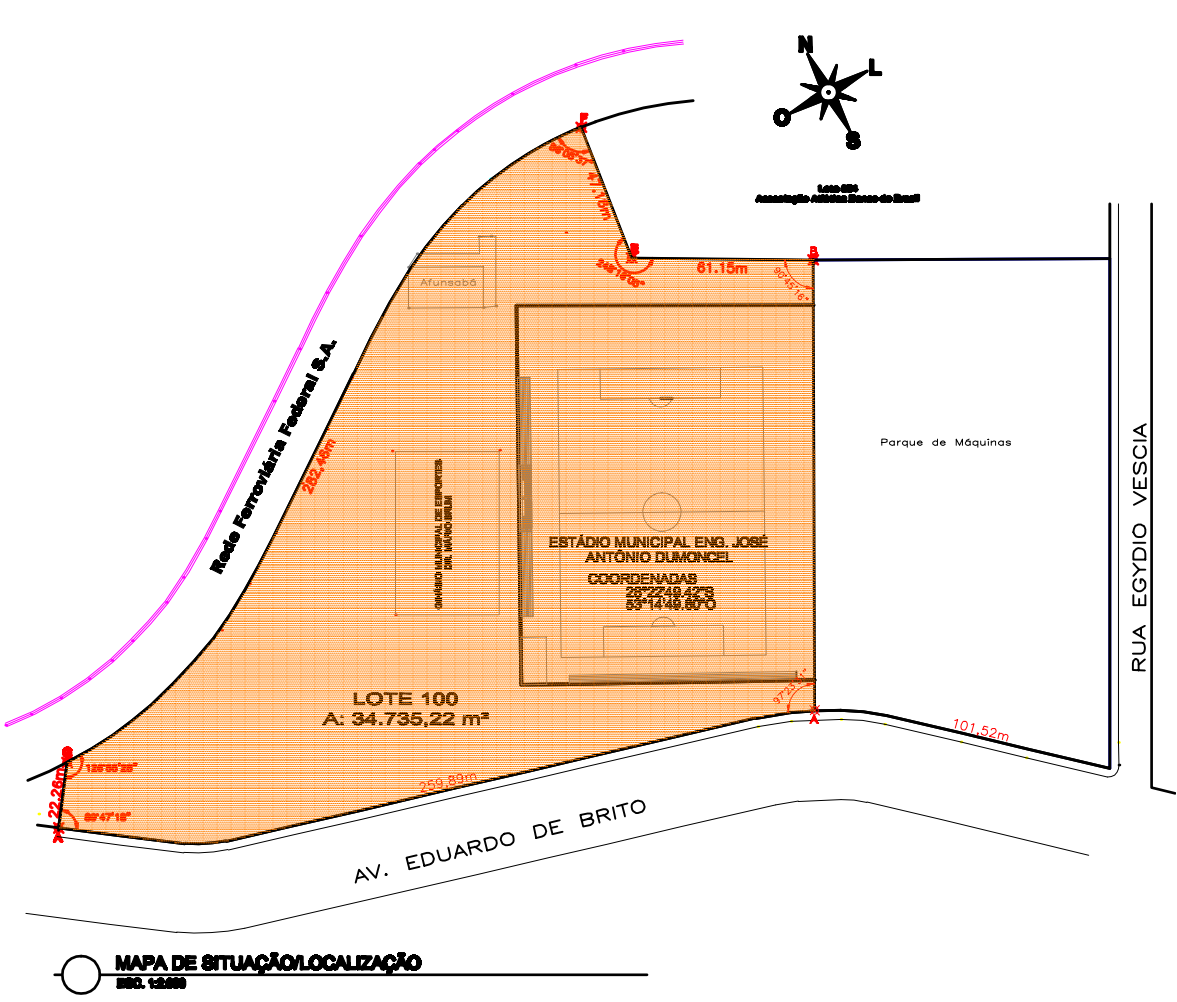


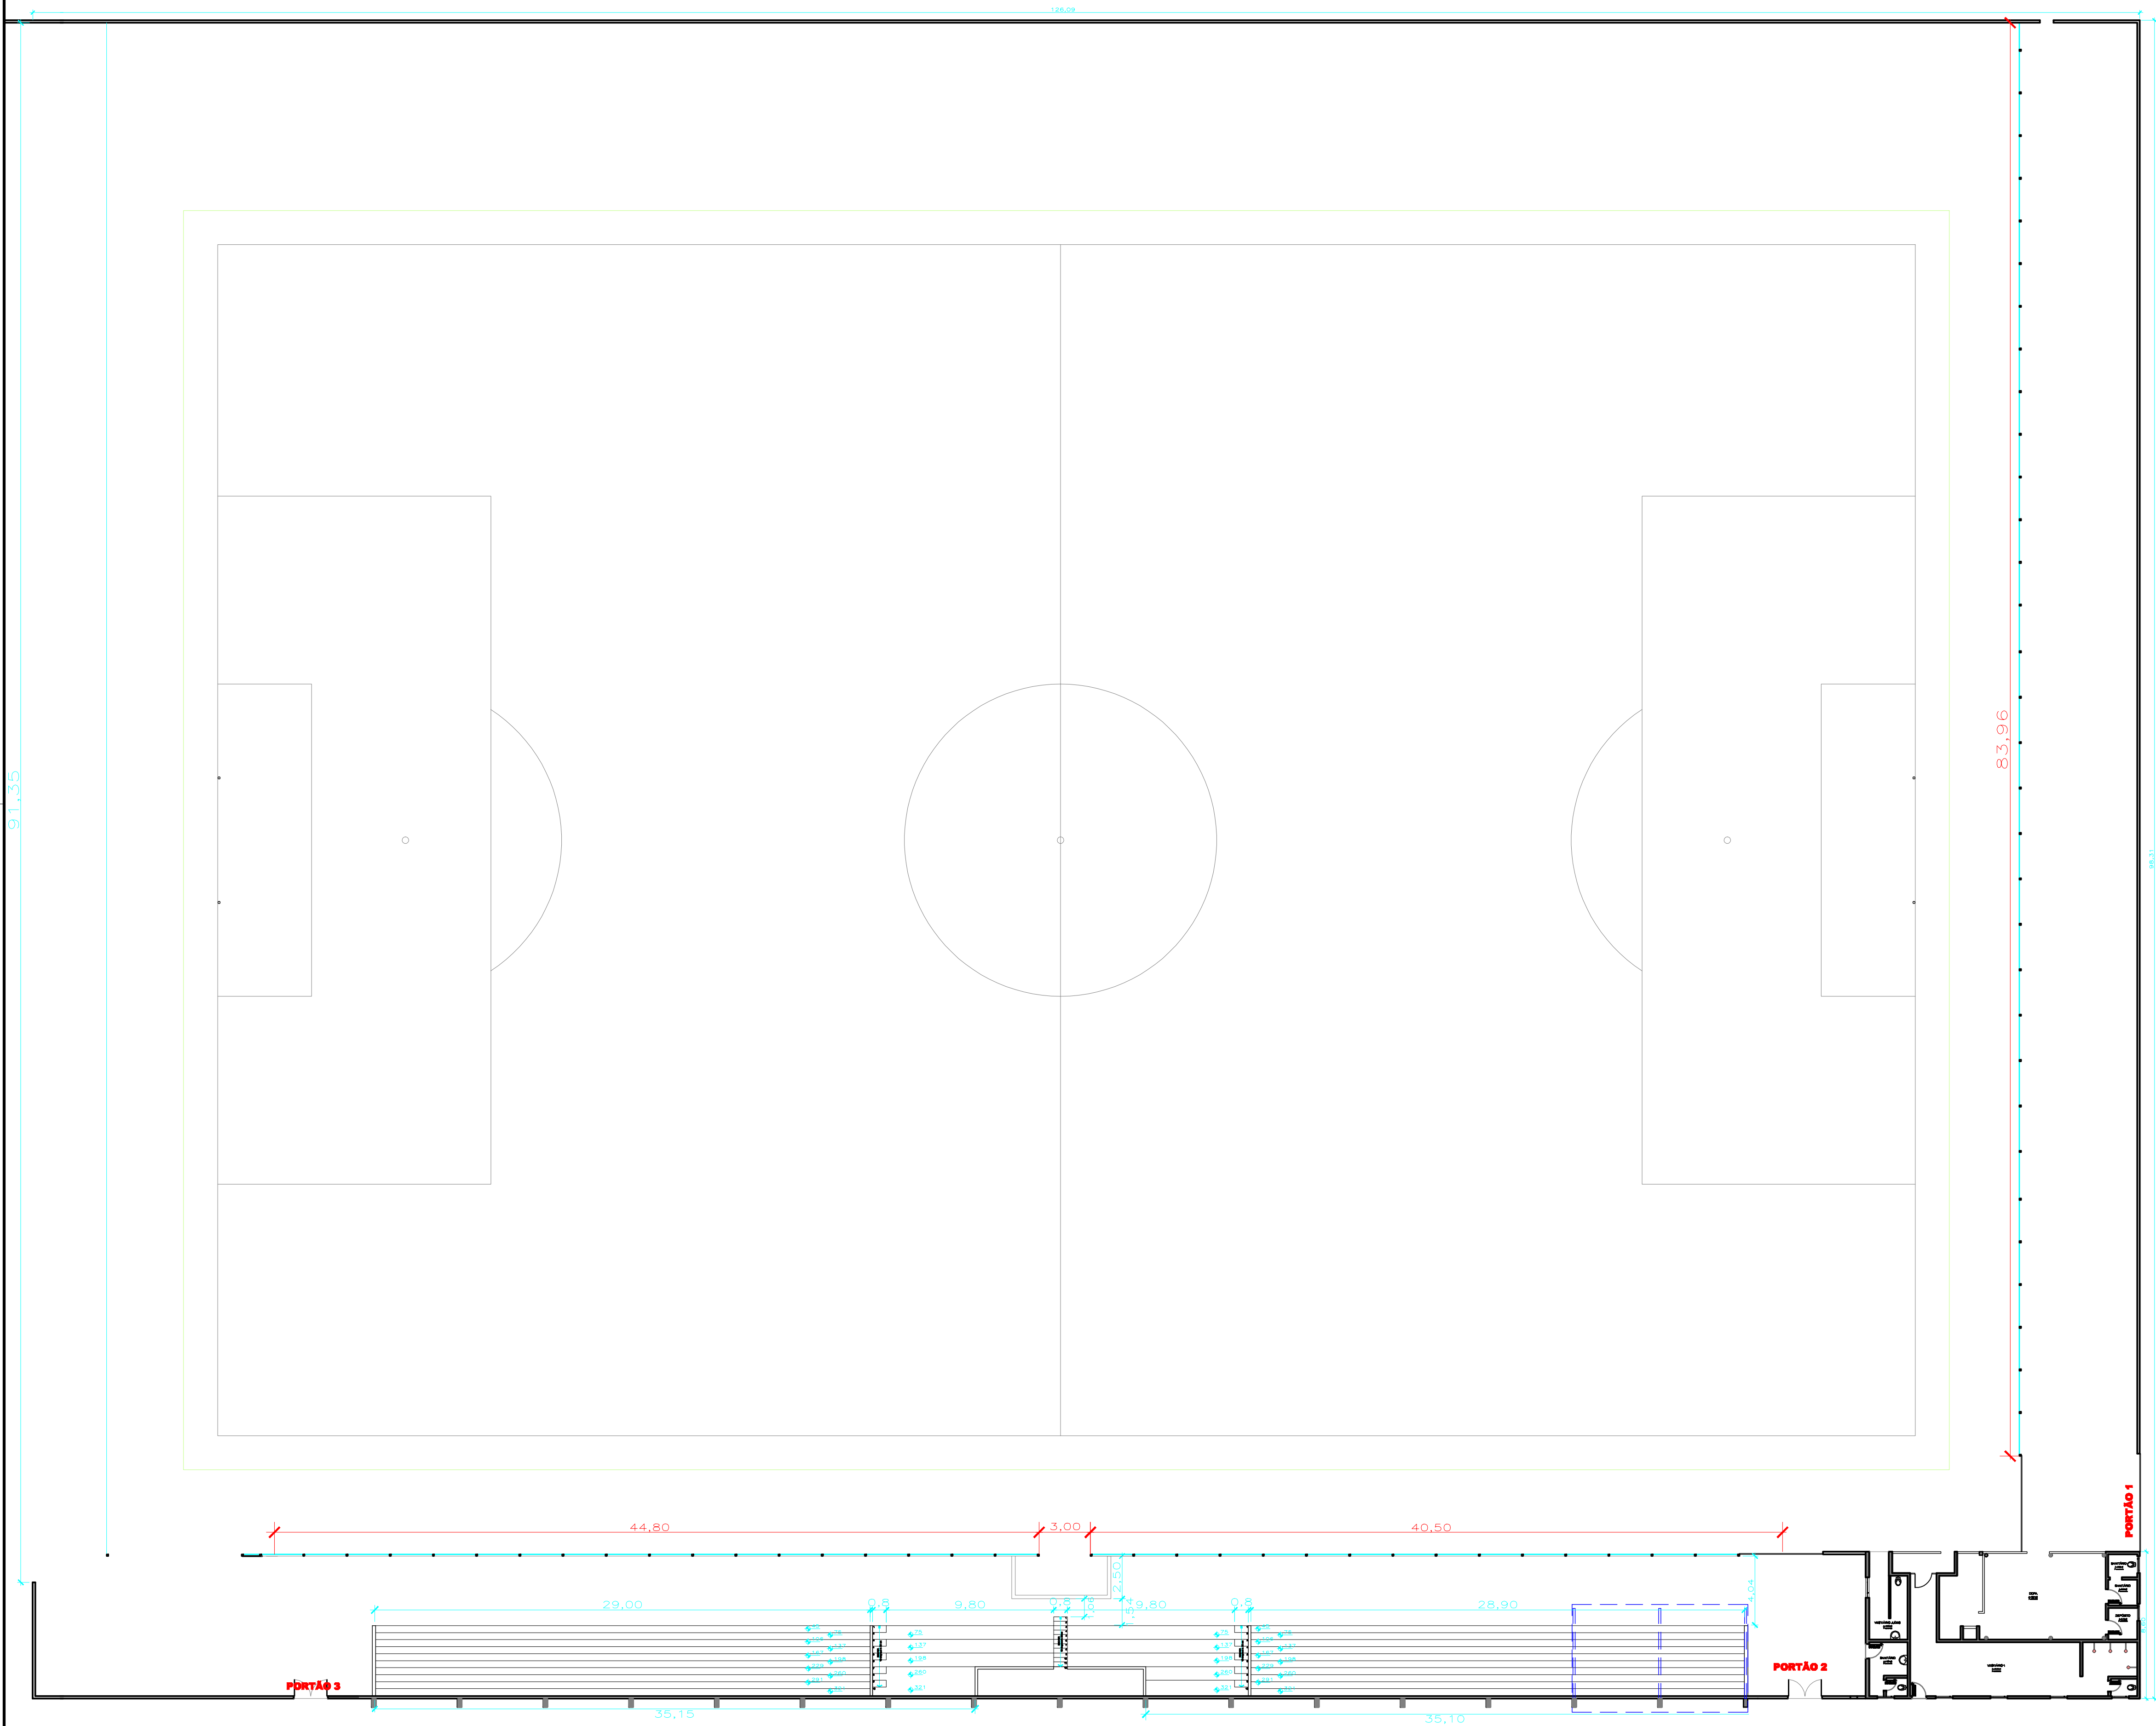

PREFEITURA DE SANTA BÁRBARA DO SUL
Administração 2017/2020
Cuidar de todos muda tudo!

OBRA: REFORMA DO ESTÁDIO MUNICIPAL DR. ENG. JOSÉ ANTONIO DUMONCEL			
PROPRIETÁRIO: MUNICÍPIO DE SANTA BÁRBARA DO SUL			
ENDEREÇO: AV. EDUARDO DE BRITO, Nº 630 - SANTA BÁRBARA DO SUL/RS			
DESCRIÇÃO: PLANTA DE SITUAÇÃO/LOCALIZAÇÃO - PLANTA BAIXA SITUAÇÃO EXISTENTE			
RESPONSÁVEL TÉCNICO:	PROPRIETÁRIO:		
HESLEY LIMBERGER ARQUITETO E URBANISTA - CNU/46.889-8	MUNICÍPIO DE SANTA BÁRBARA DO SUL MÁRIO ROBERTO UTZCO FILHO PREFEITO MUNICIPAL		
DESENHO: Hesley	DATA: 19/06/2018	ESCALA: Indicada	ÁREA: 176,08m²

ARQ-01