



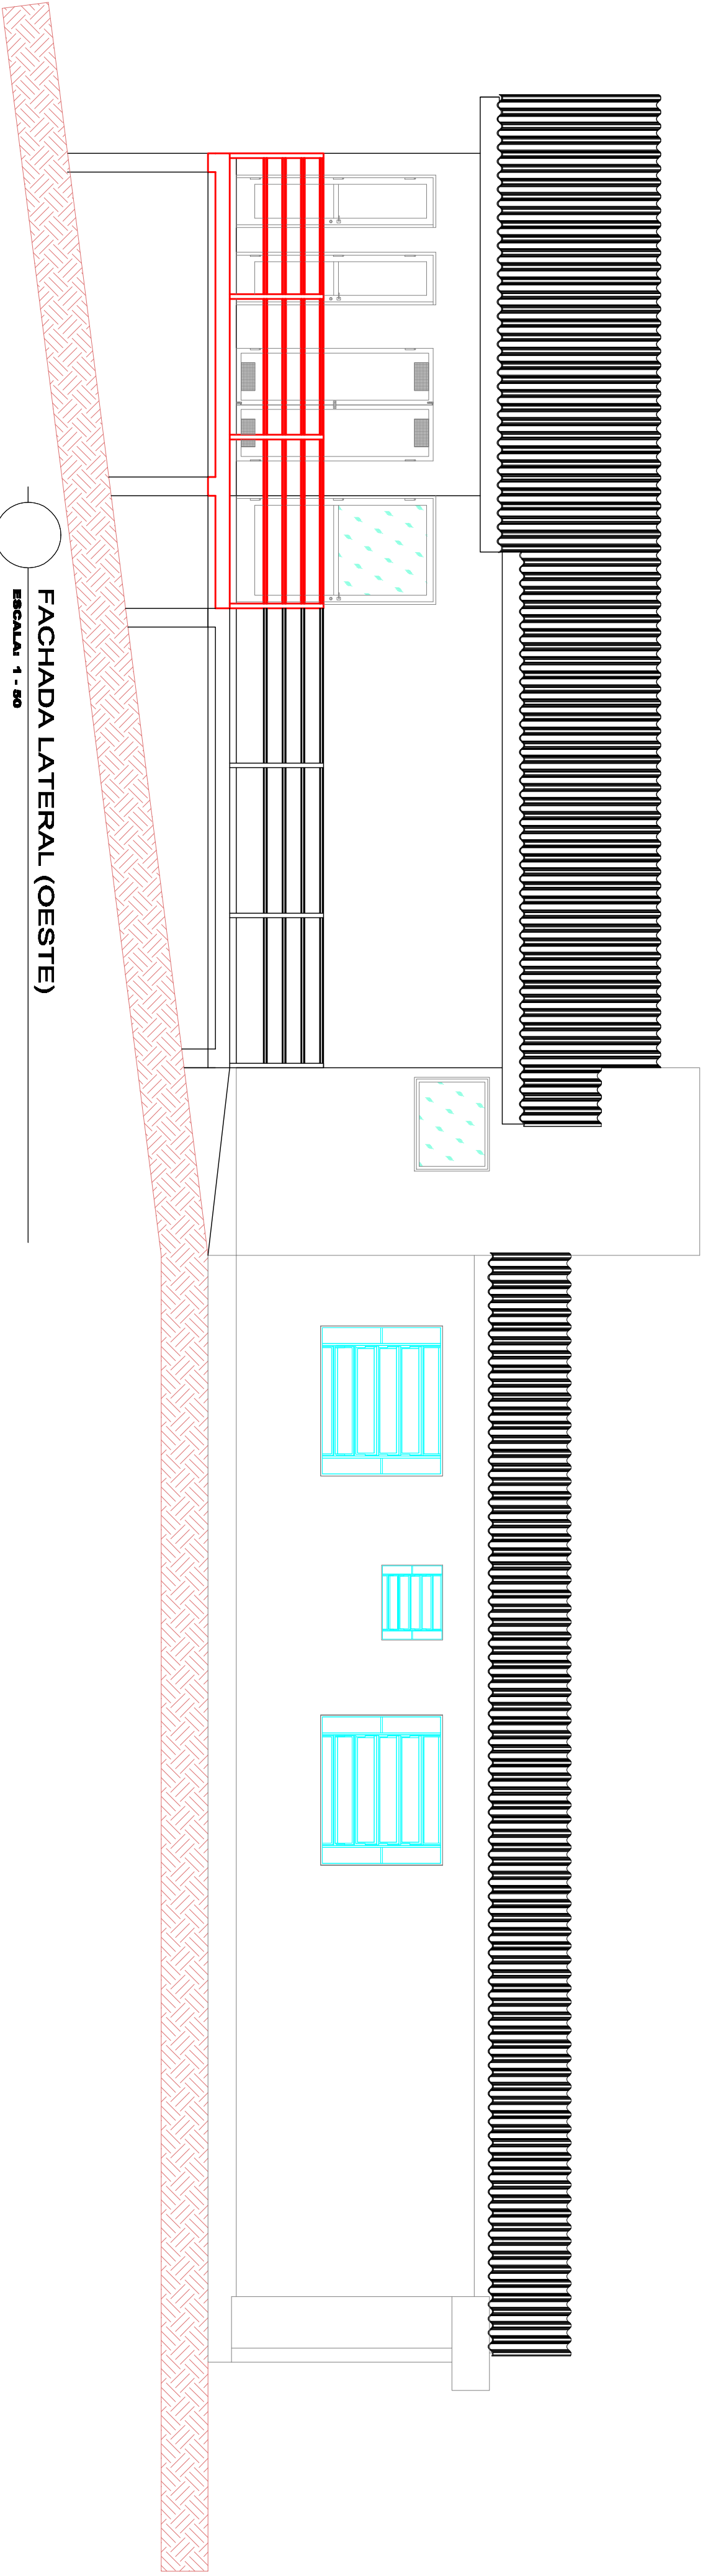


FACHADA LATERAL (OESTE)

ESCALA: 1 - 50

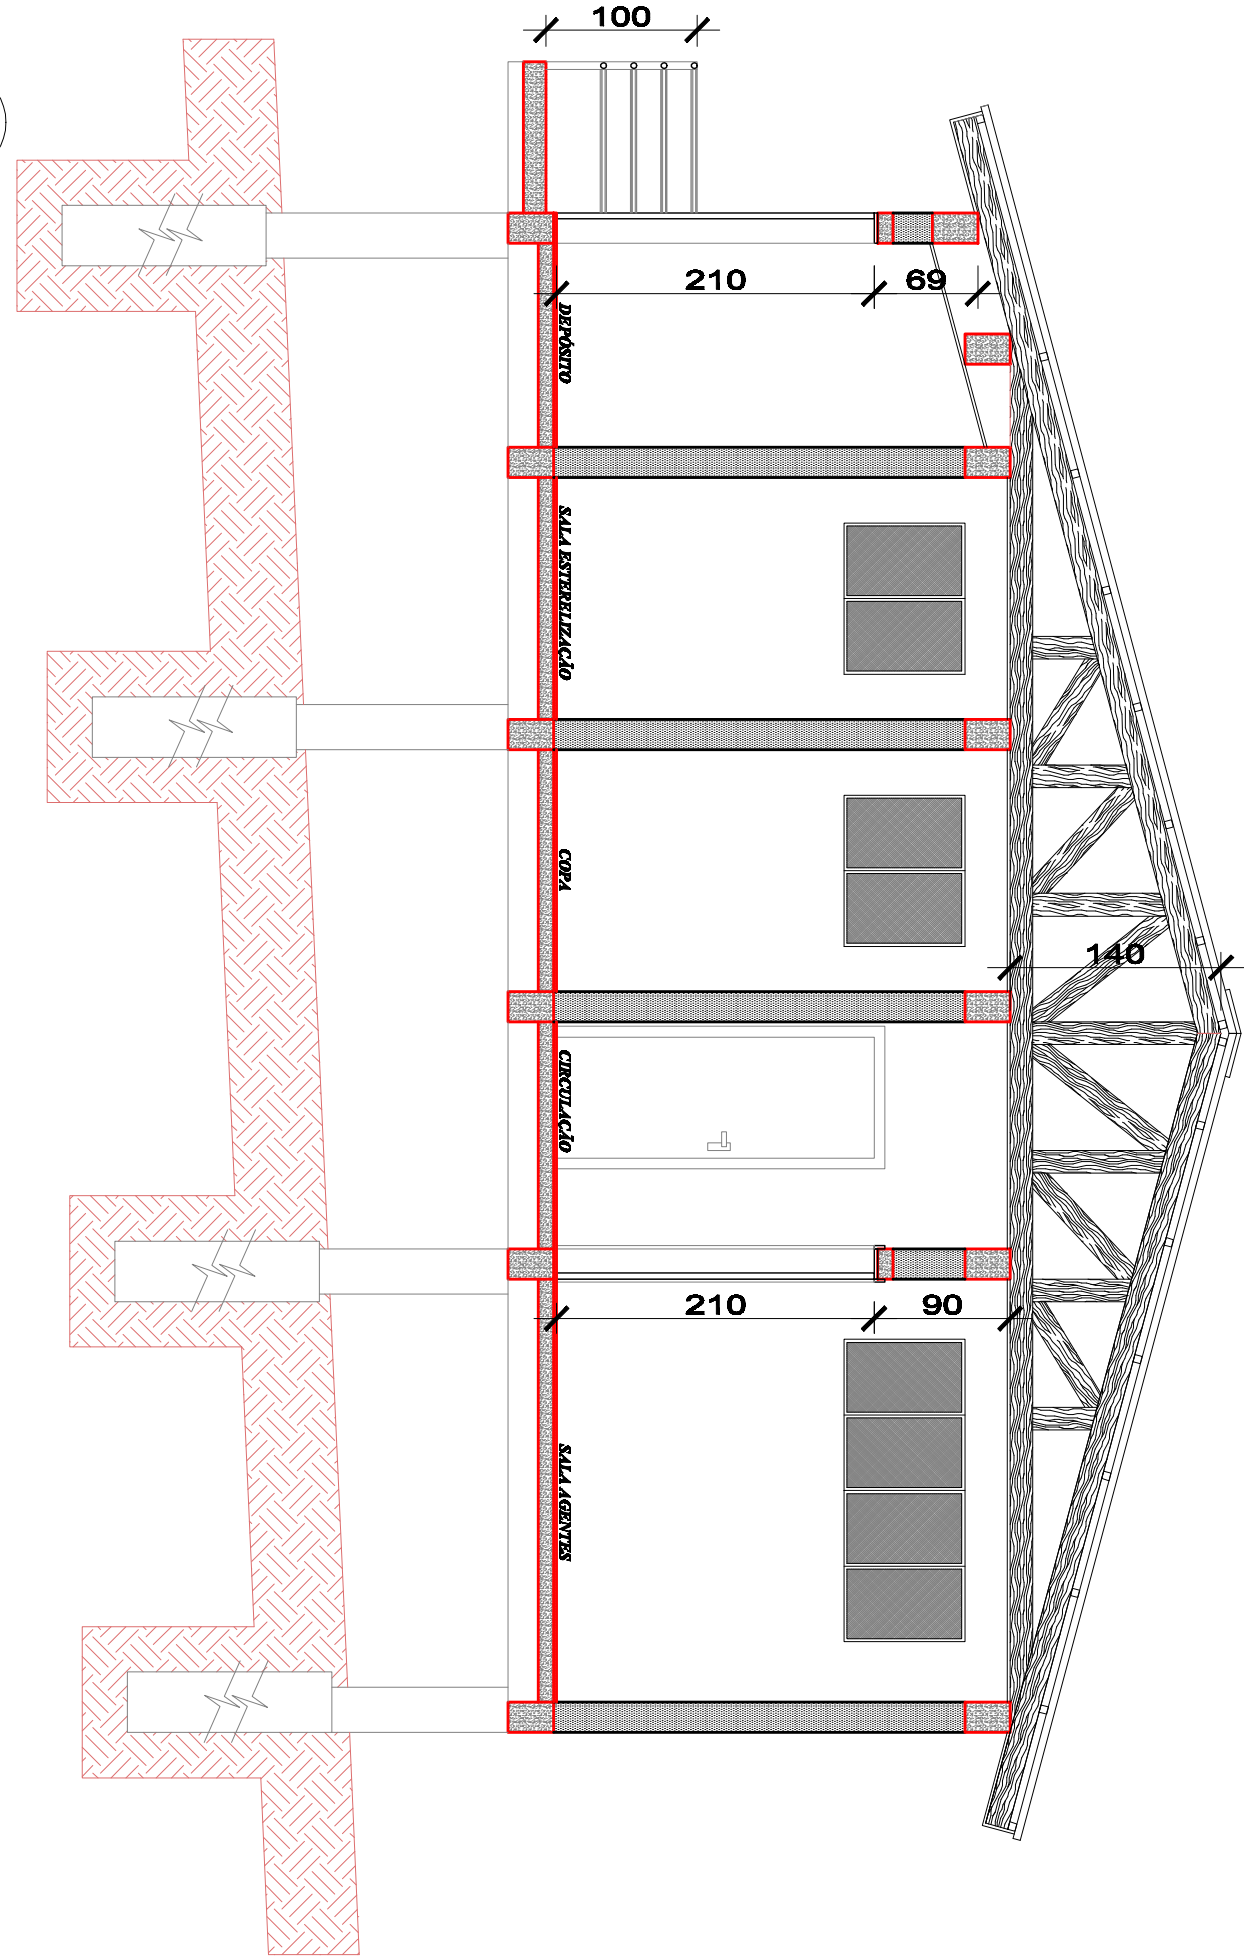


CORTE AA'

ESCALA: 1 - 50

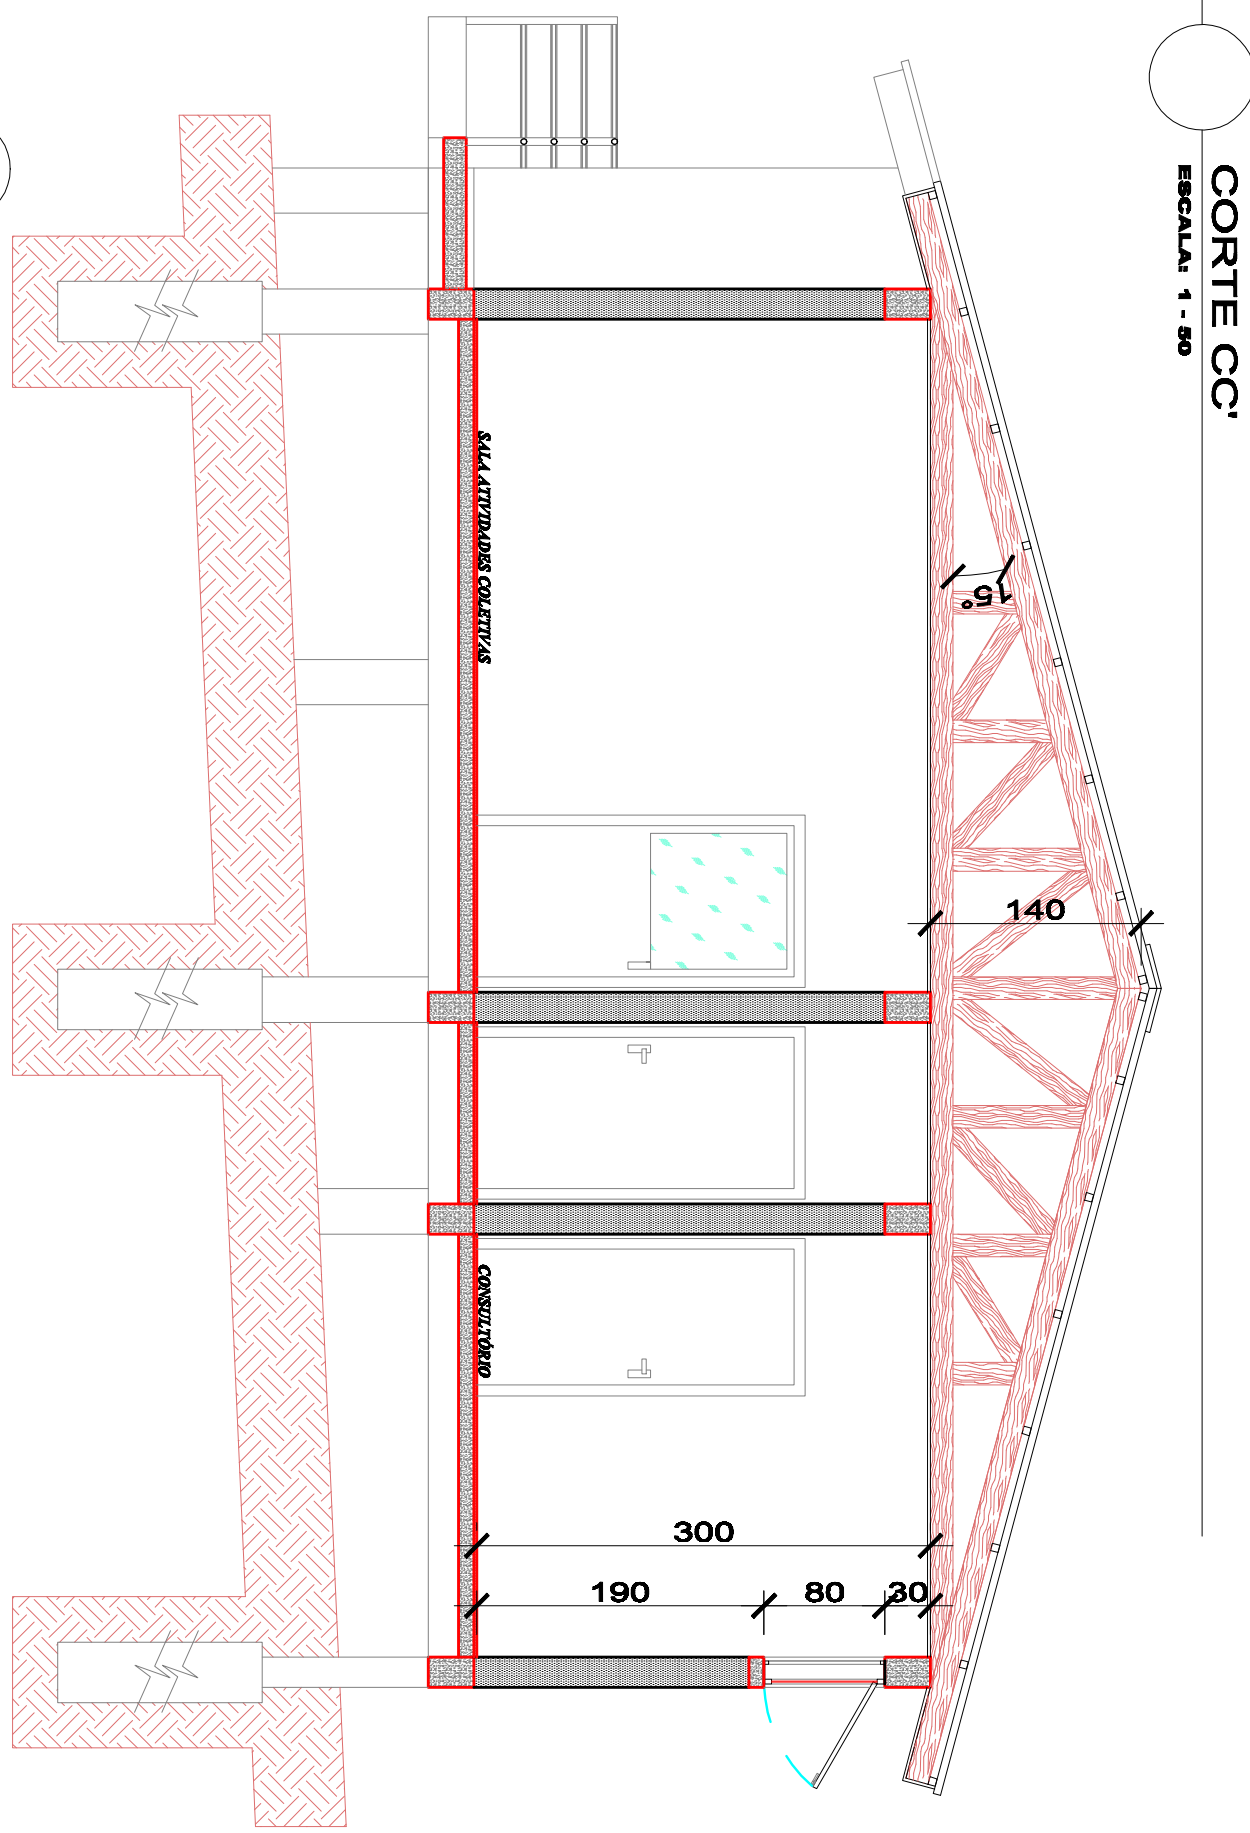

CORTE CC'

ESCALA: 1 - 50

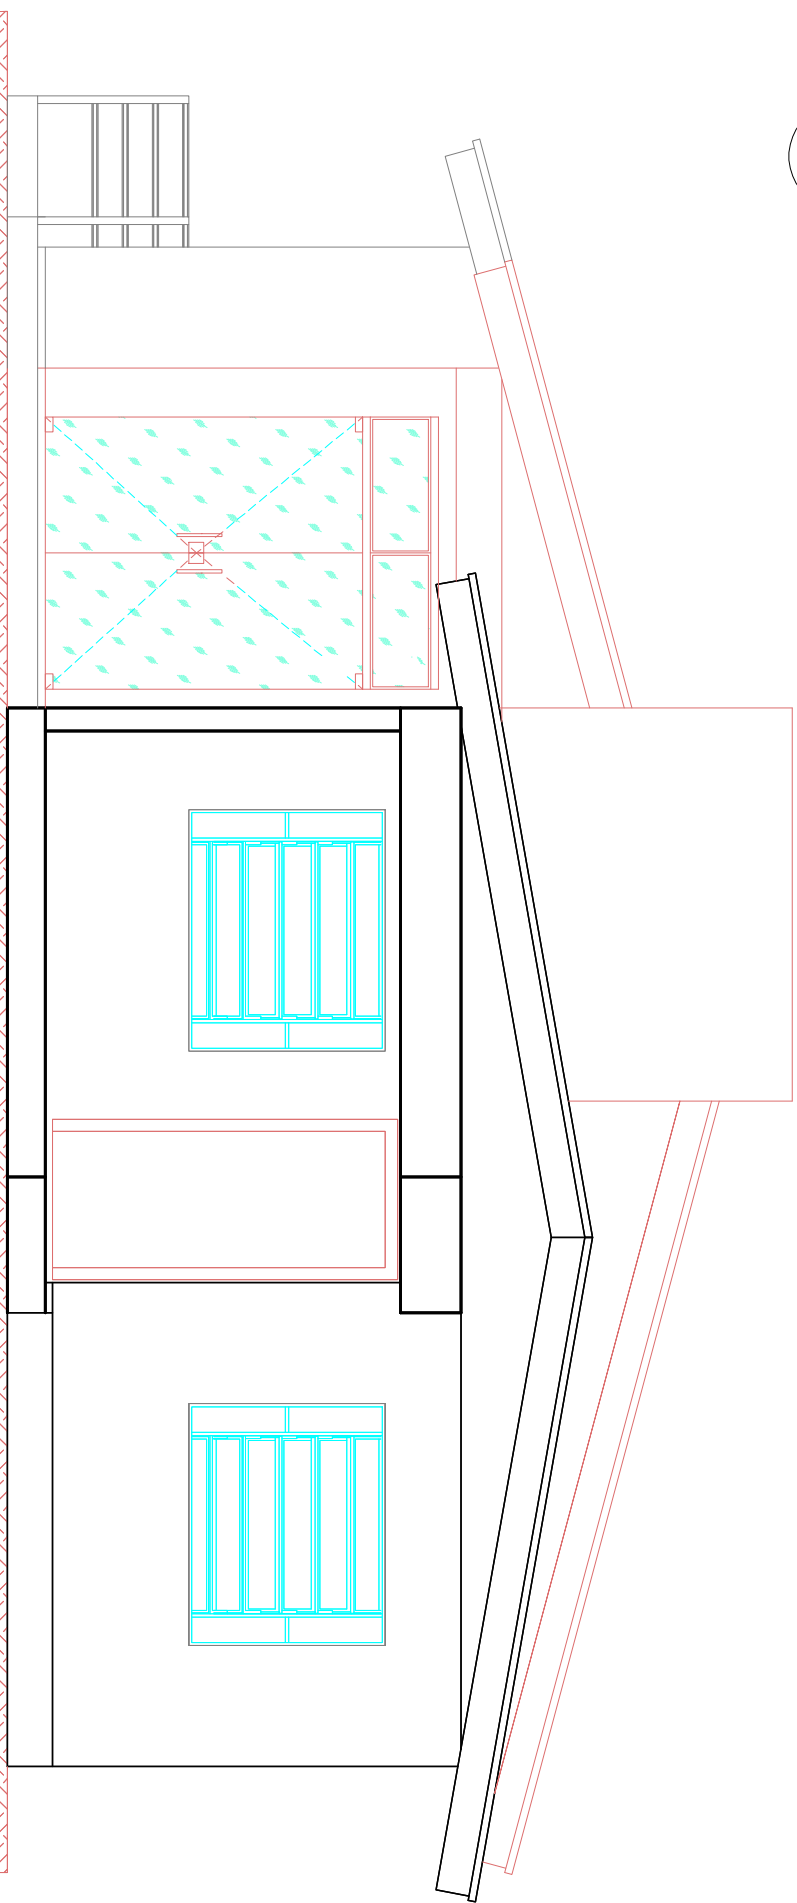

FACHADA FRONTAL

ESCALA: 1 - 50

CORTE BB'

ESCALA: 1 - 50



PREFEITURA MUNICIPAL DE SANTA BÁRBARA DO SUL
SETOR TÉCNICO DE PROJETOS



Proprietário: Município de Santa Bárbara do Sul

Responsável Técnico: Prefeitura Municipal

Área: 100,00 m²

Arq. Henry Linhares

CRB 13.083

Projeto de Arquitetura

Fachadas - Cortes

Desenho: Henry

Data: 09/09/2019


Folha: A - 02