


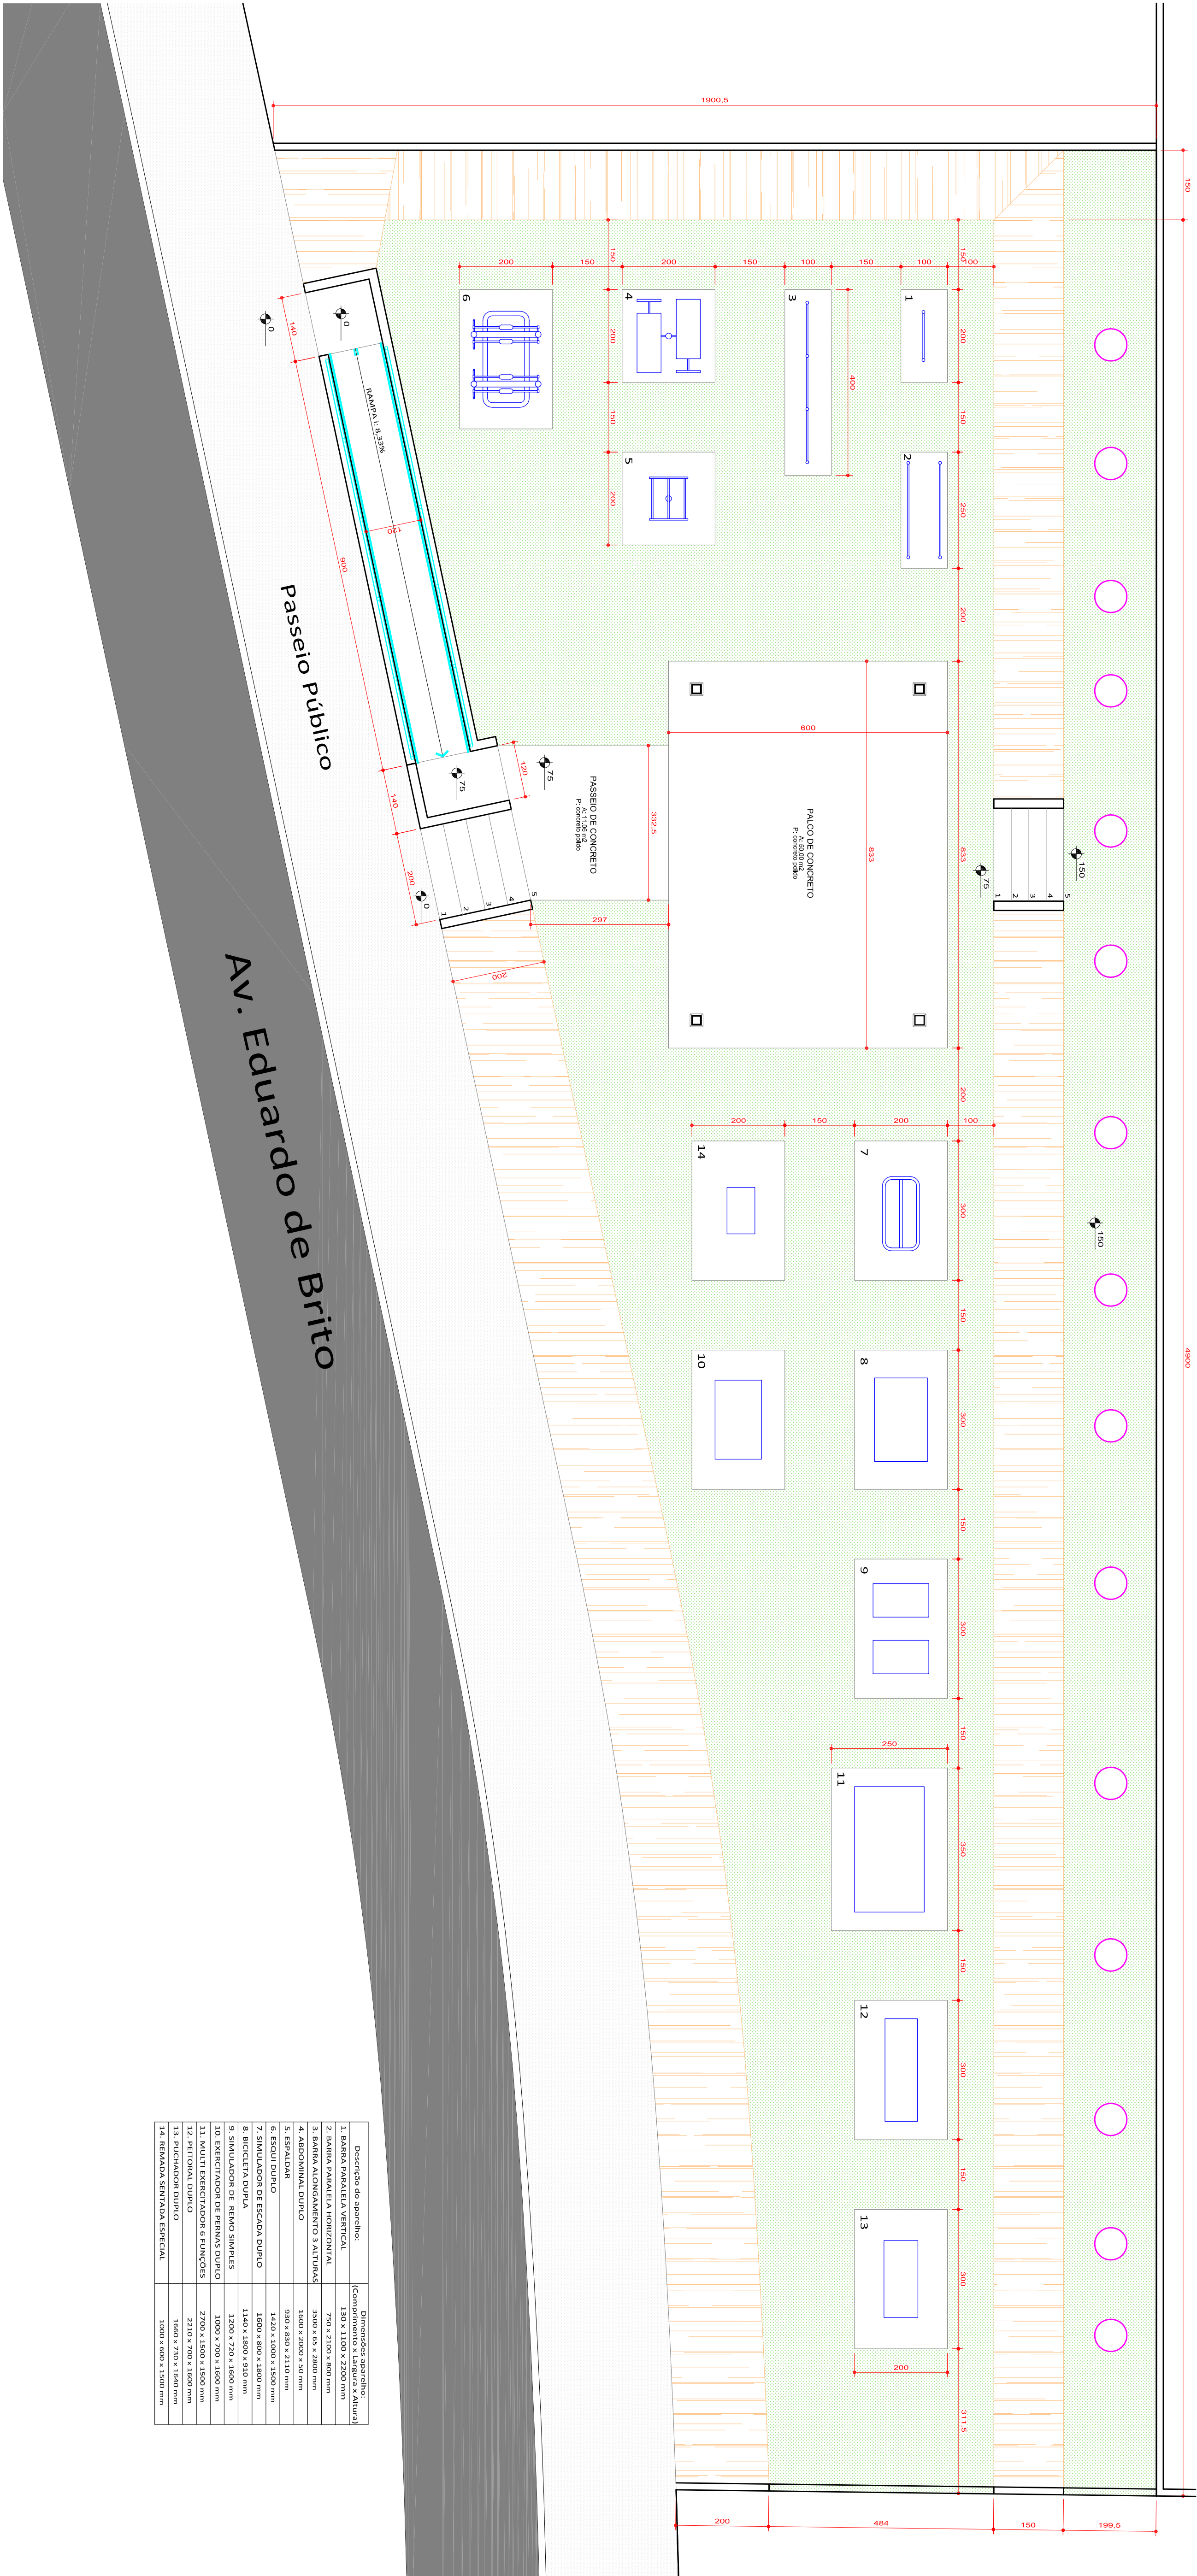

Descrição do aparelho	Dimensões aproximadas (comprimento x largura x altura)
1. BARRA PARALELA VERTICAL	1300 x 1100 x 2200 mm
2. BARRA PARALELA HORIZONTAL	750 x 2100 x 850 mm
14. REMODA SENTADA ESPECIAL	1000 x 600 x 1500 mm

PREFEITURA MUNICIPAL DE SANTA BÁRBARA DO SUL
SETOR TÉCNICO DE PROJETOS



Obra: Construção de Academia Básica de Saúde

Endereço: Av. Eduardo de Brito, nº540 - Santa Bárbara do Sul

Proprietário: Município de Santa Bárbara do Sul

Responsável Técnico: Prefeito Municipal

Área: 500,00 m²

Ass: Hestley Linberger

CAUIBR 45.989-8

Luiz Ataur dos Santos Rosa

Prefeito Municipal de Santa Bárbara do Sul

Planta Baixa/Implantação

Desenho: Hestley

Data: 12/06/2014

Escala: Indicada

Francha: A - 02