


PRAÇA MUNICIPAL DO ROLADOR

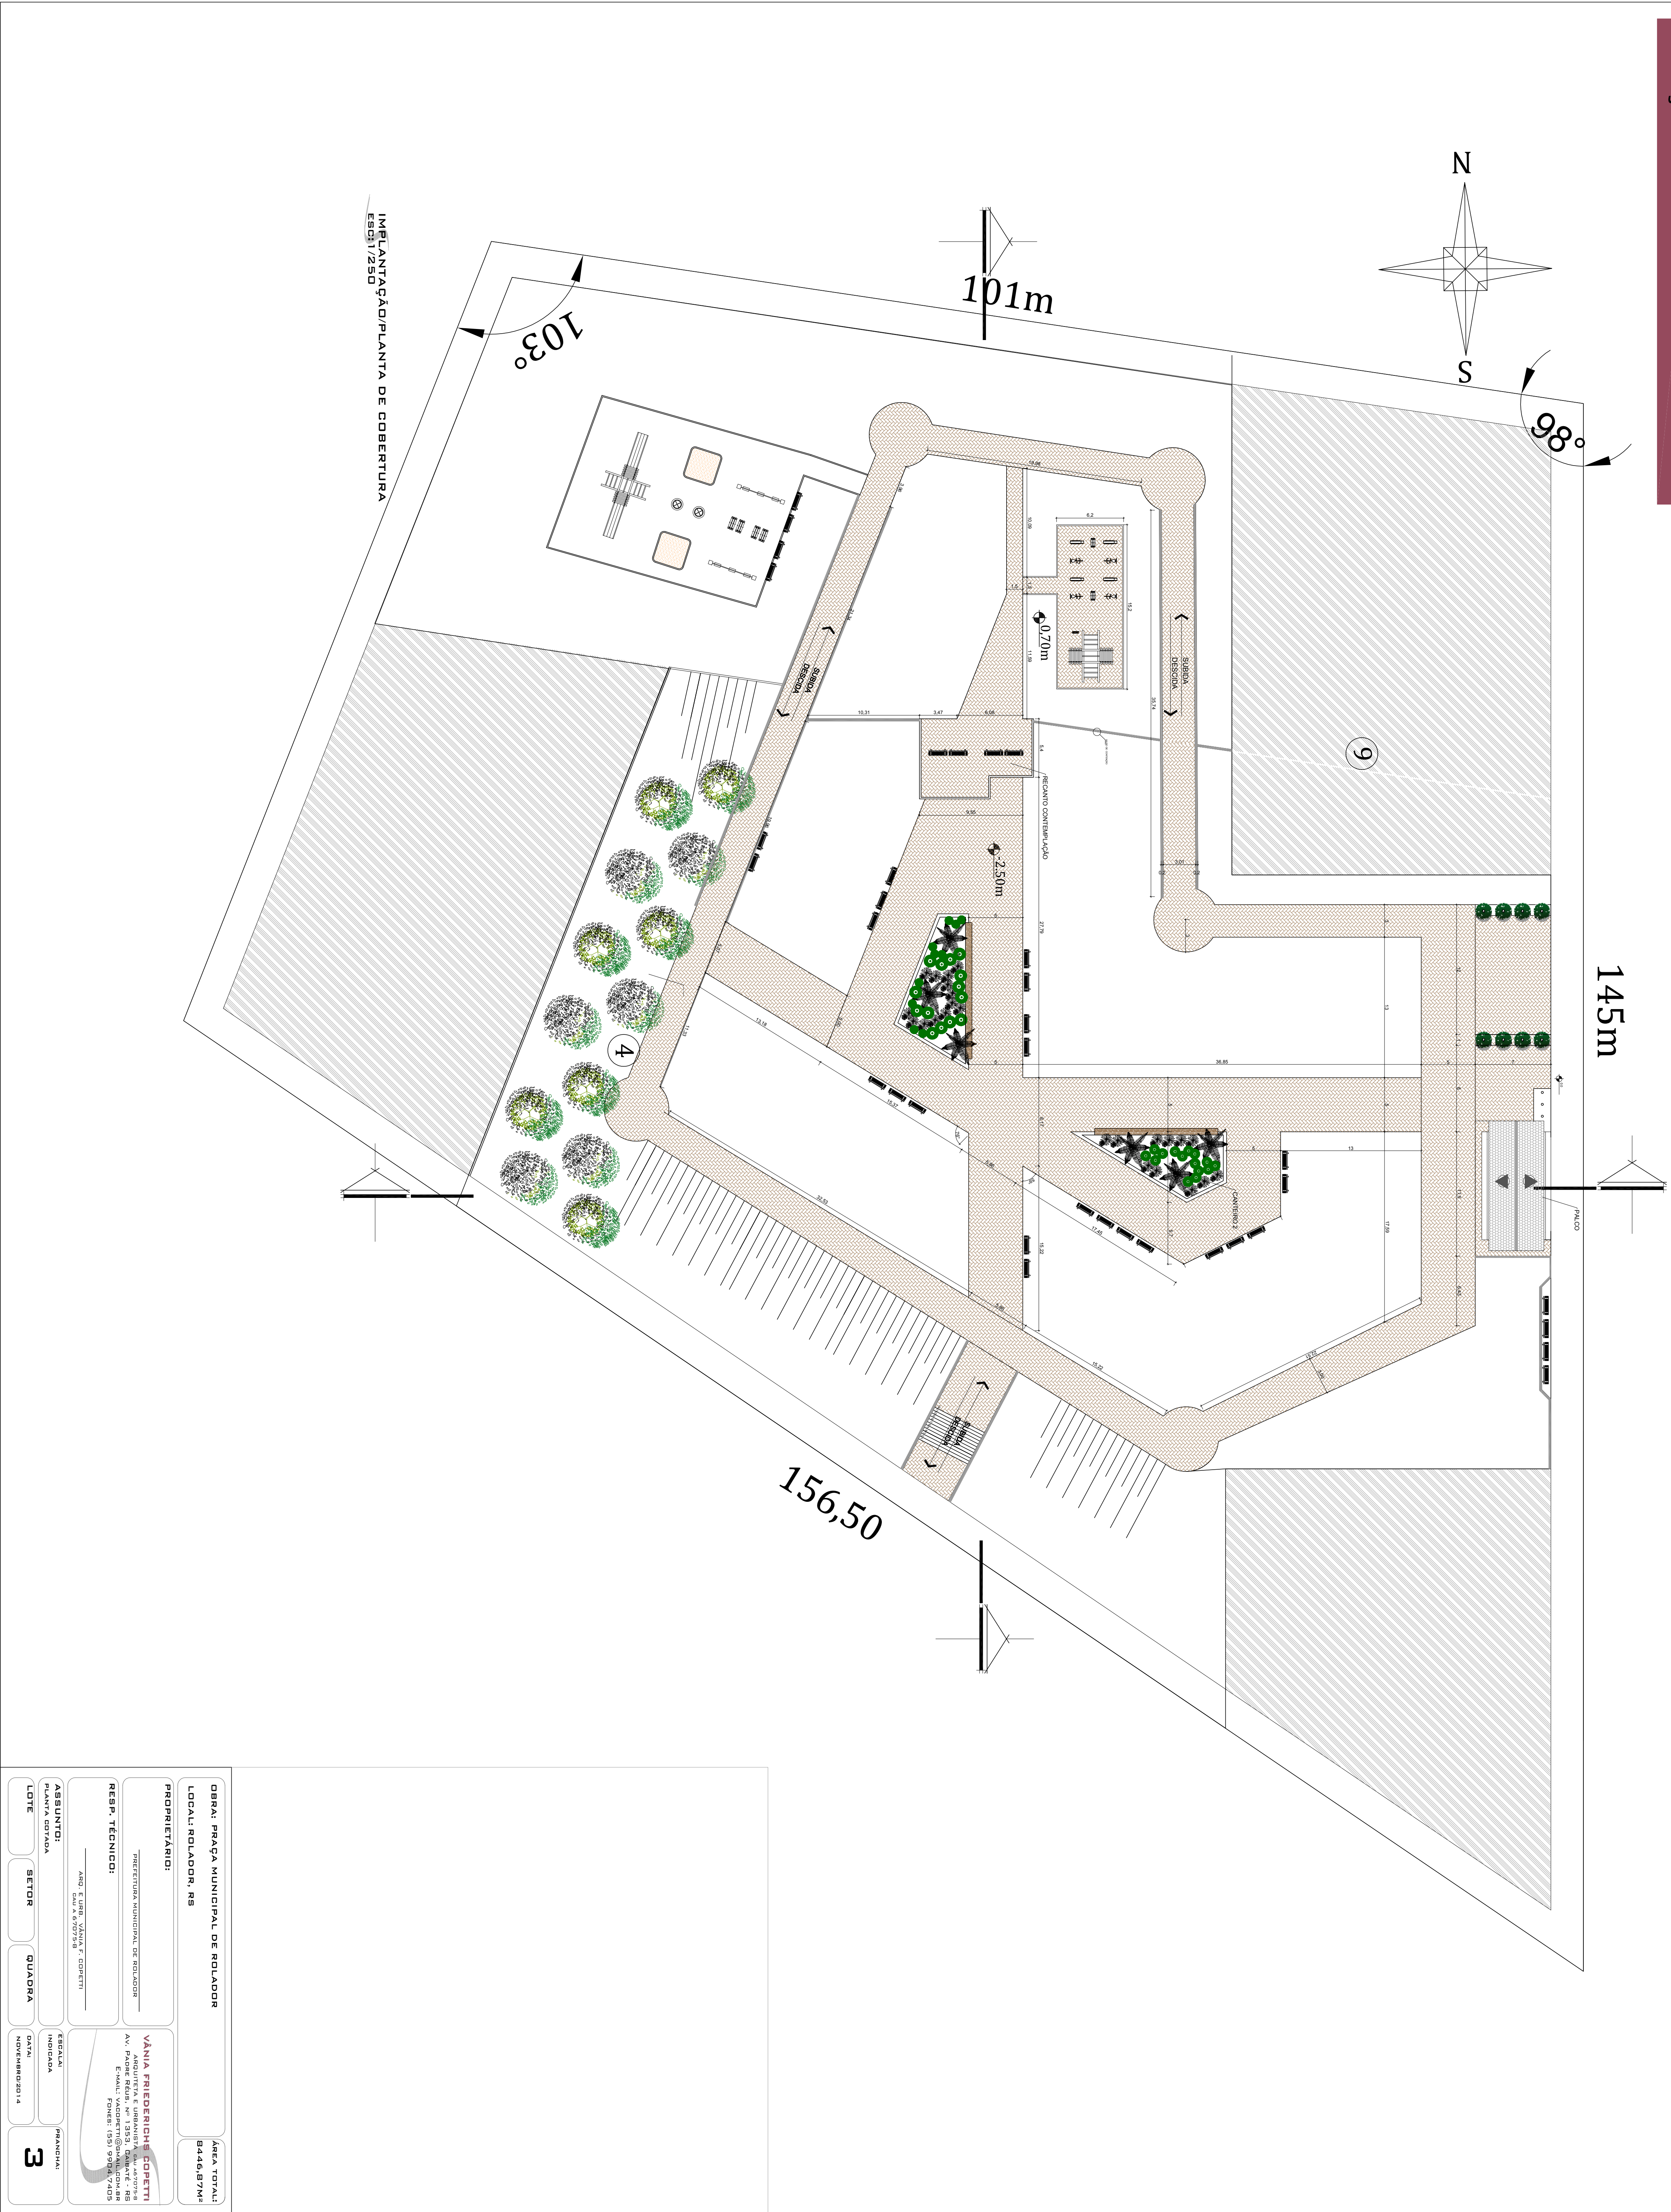

LOTE:		3