


Área: 23.982,00m²

Rua Donísio Araújo

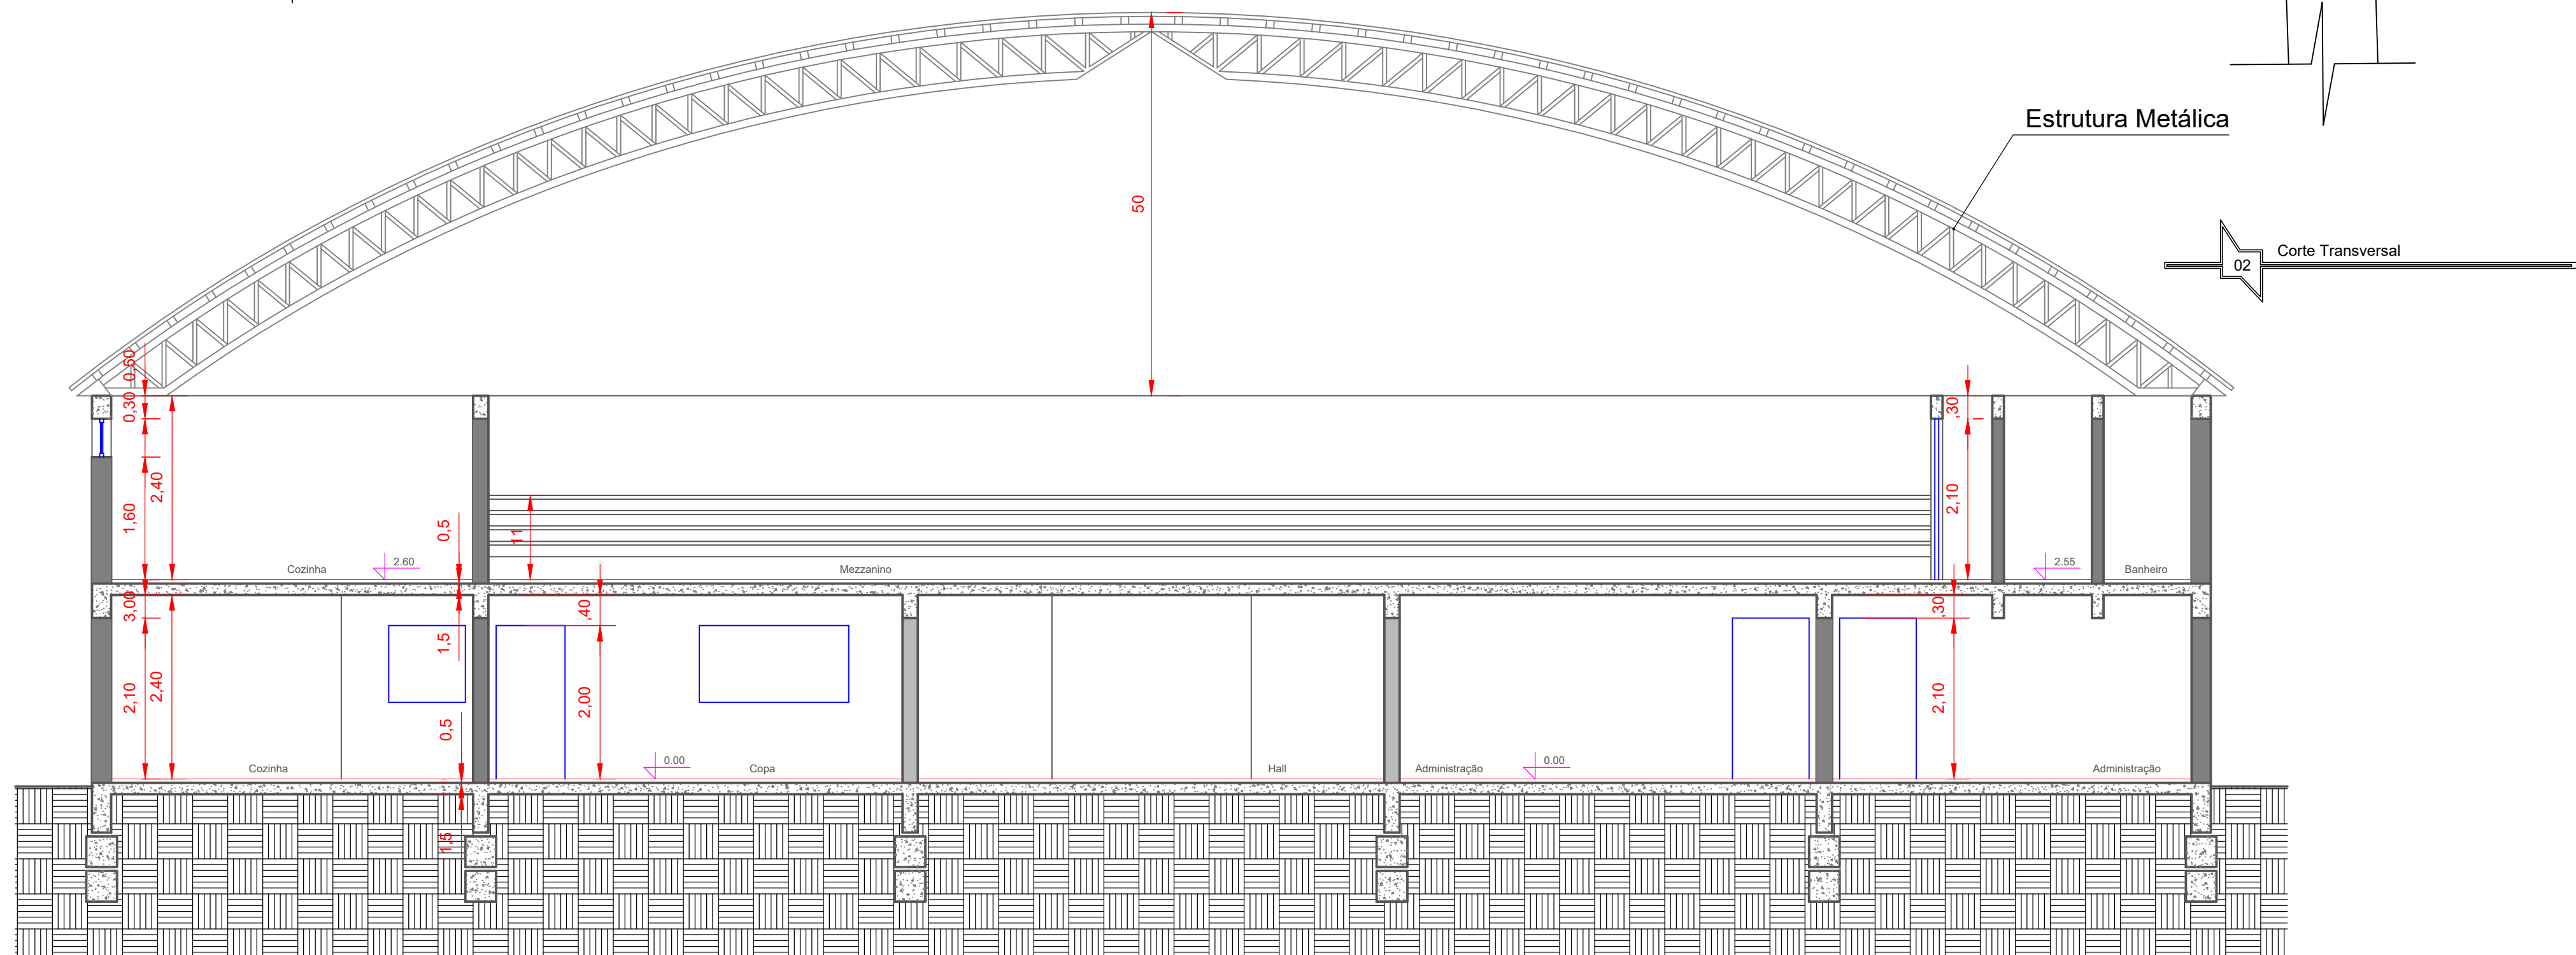

 <p>Estado do Rio Grande do Sul PREFEITURA MUNICIPAL DE BOSSOROCA SECRETARIA MUNICIPAL DE OBRAS E TRANSITO</p>			
PRANCHA:		GINÁSIO ESPORTIVO	
ASSUNTO:		REFORMA COBERTURA	
PREFEITO: _____ <div style="border: 1px solid black; width: 300px; height: 100px; margin-left: 100px;"></div>		RESPONSÁVEL TÉCNICO: _____ <div style="border: 1px solid black; width: 300px; height: 100px;"></div>	
		PRANCHA Nº:	
GRAFICAÇÃO: _____ <div style="border: 1px solid black; width: 100px; height: 50px;"></div>	DATA: _____ <div style="border: 1px solid black; width: 100px; height: 50px;"></div>	ESCALA: _____ INDICADA	ÁREA: _____ <div style="border: 1px solid black; width: 100px; height: 50px;"></div>